


Situação – Prédio da Nova SMC
Esc 1:10000



Situação – Prédio da Nova SMC
Esc 1:5000

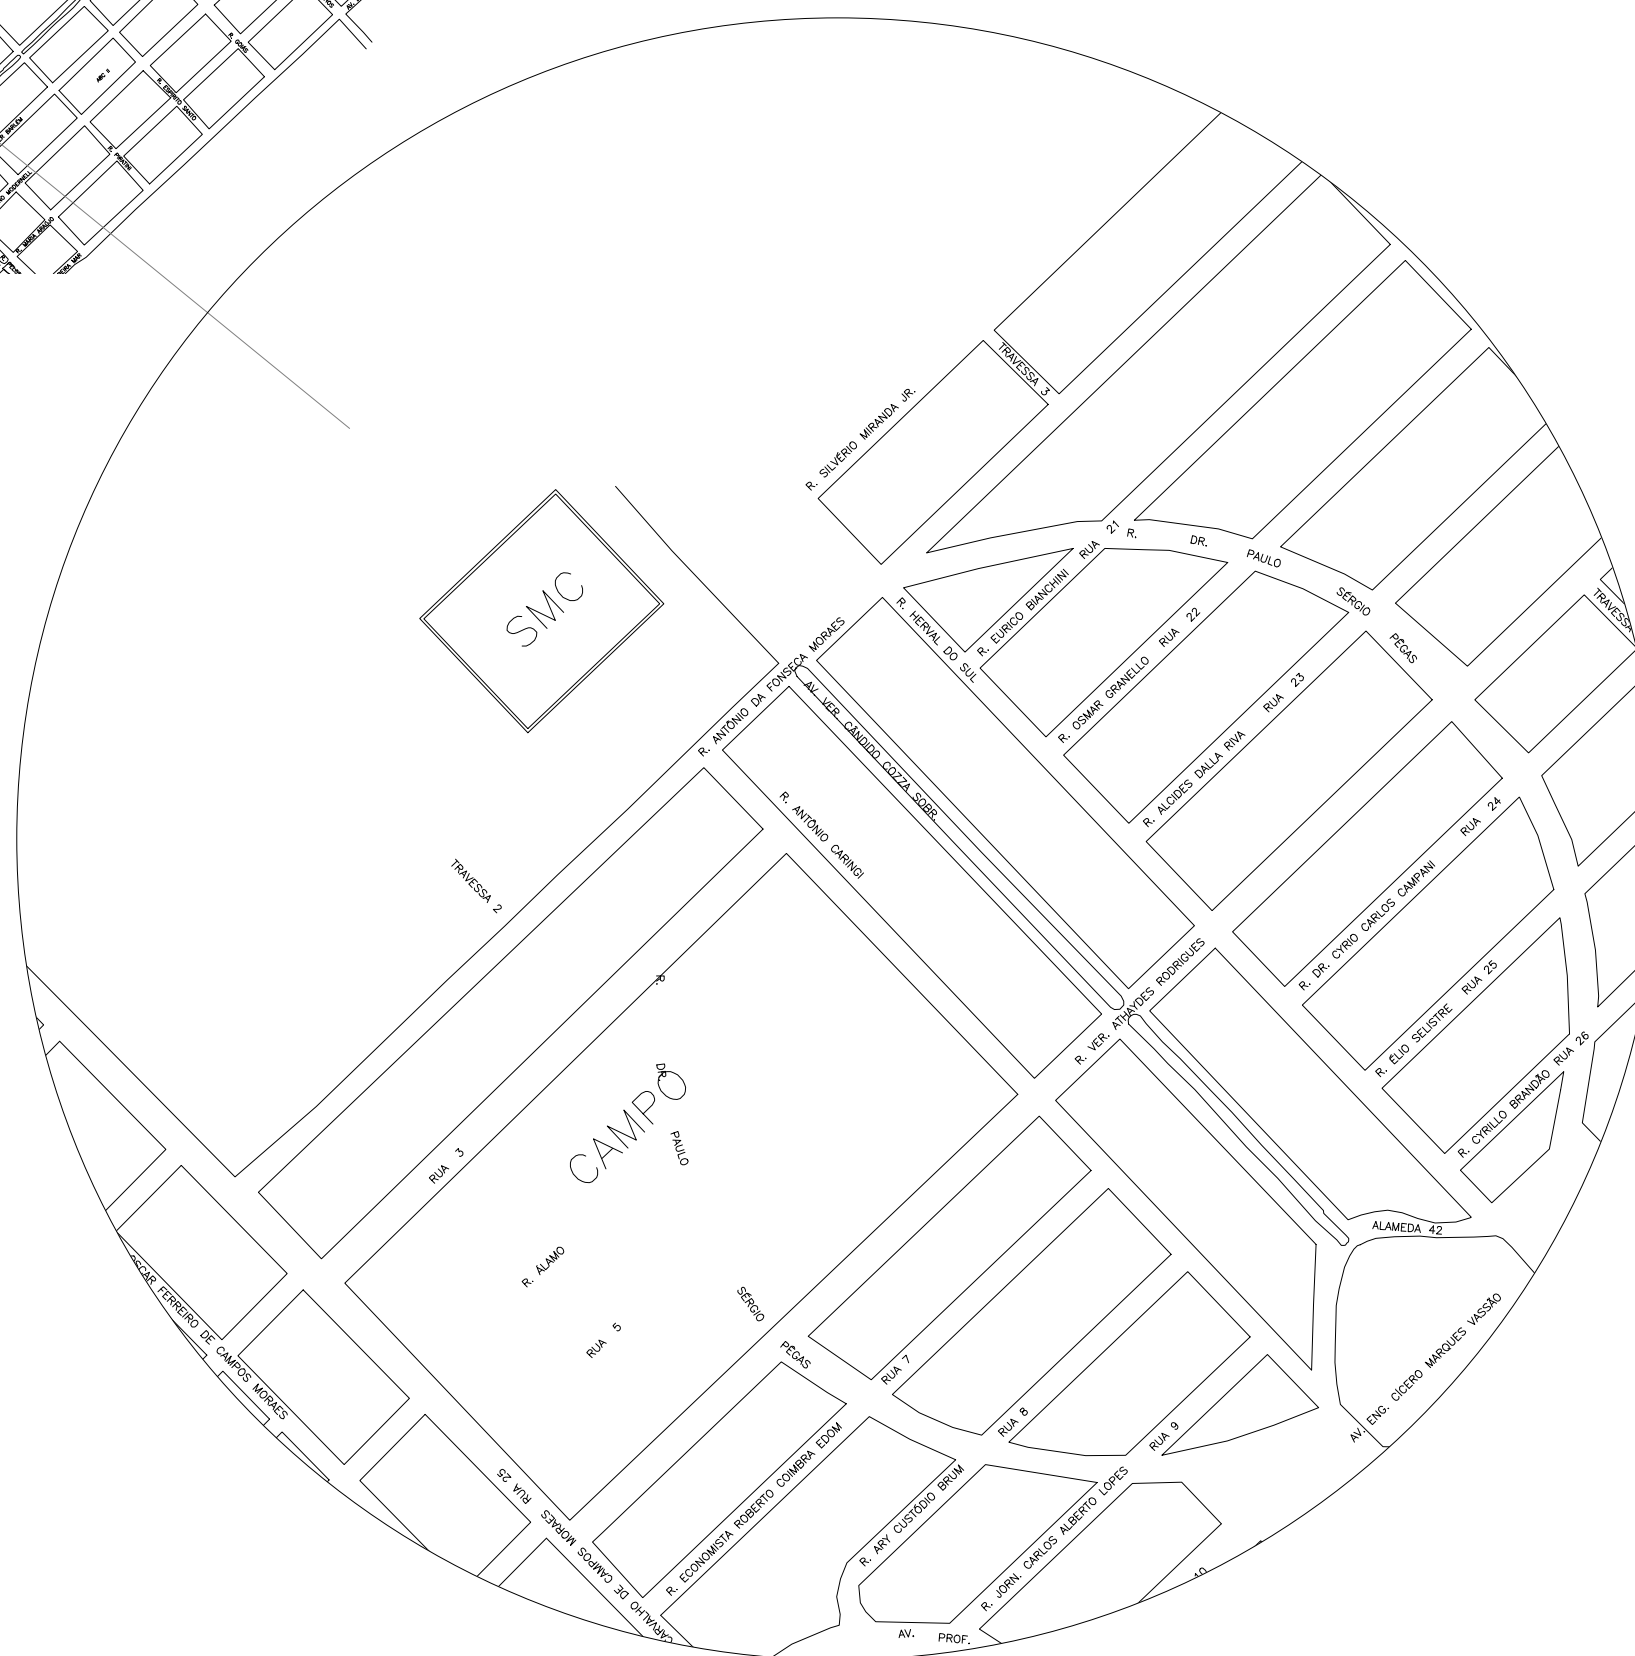

Projeto da Nova Secretaria de
Município do Cassino - SMC

Planta de Situação

Eng. Civil Gilberto Arabidian Junior, CREA-RS: 159864

Sandro Figueiredo de Oliveira

Prancha:

01