



1 Planta Baixa Prédio Administrativo  
Esc.: 1:75

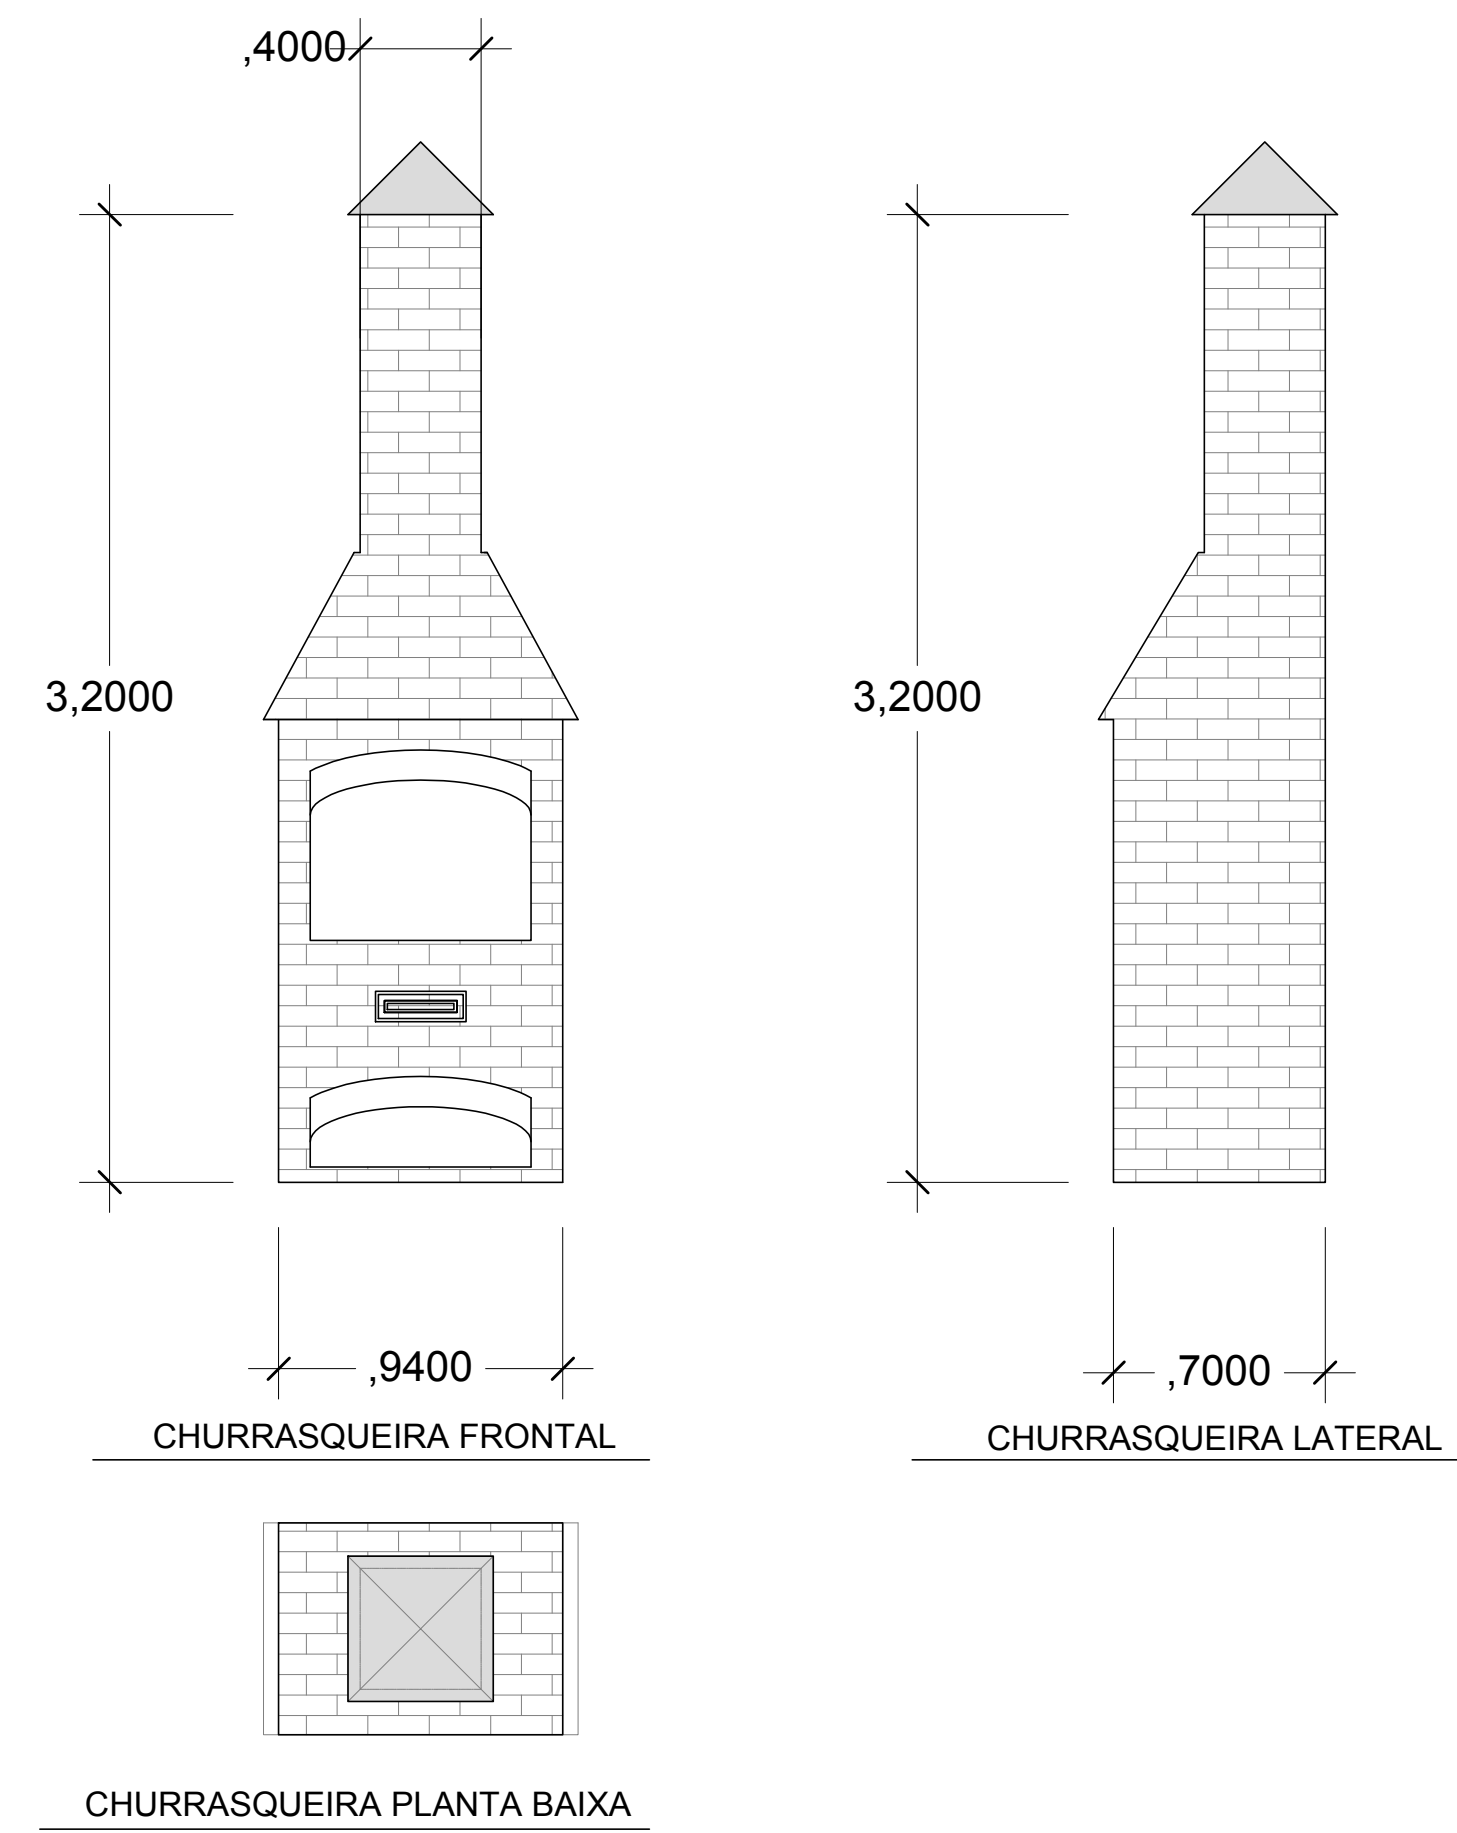

2 Detalhamento Churrasqueira  
Esc.: 1:25

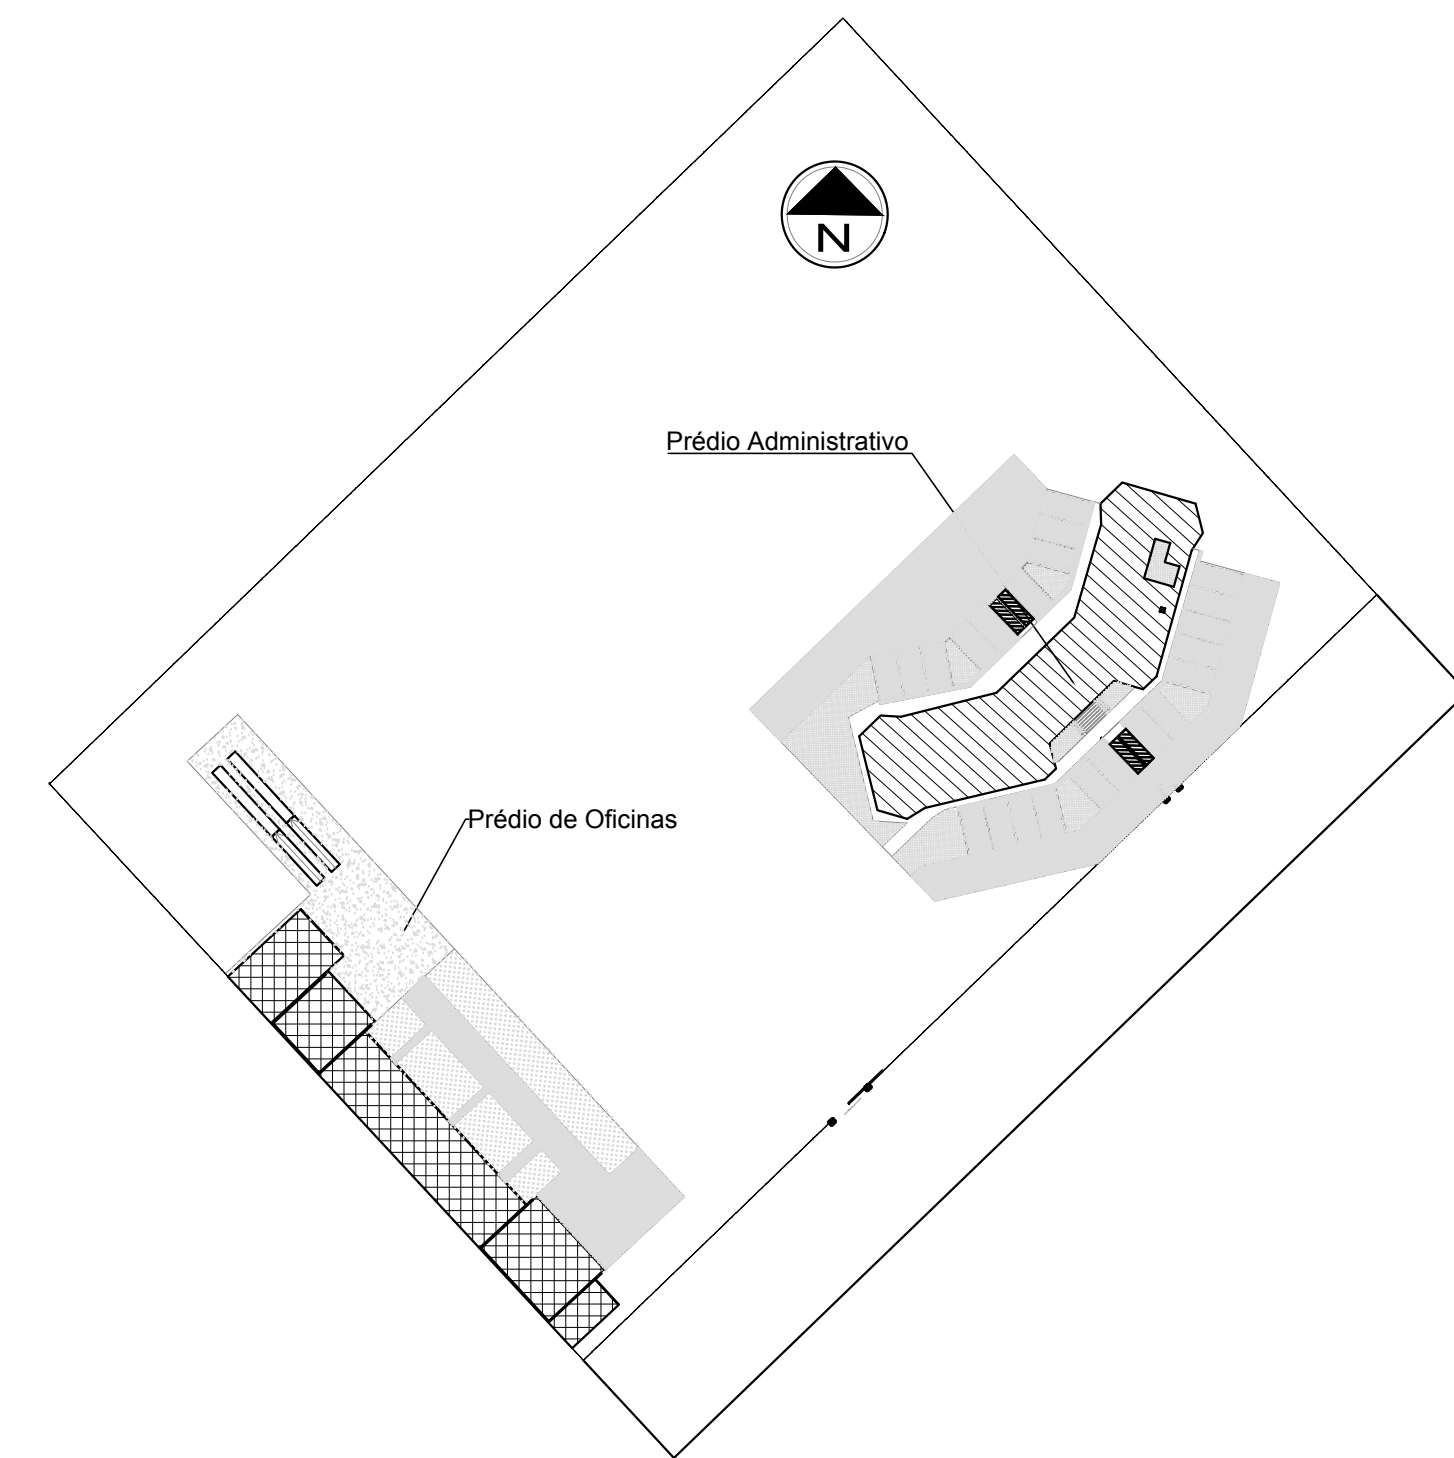

3 Identificação Predial  
S/E

Paredes externas na cor areia  
Paredes internas na cor branca

Alvenarias: e=14 cm em osso

Beiral do Prédio Administrativo = 0,80 m  
Beiral do Prédio de Oficinas = 0,60 m



PREFEITURA MUNICIPAL DO RIO GRANDE  
Secretaria de Município do Cassino

Obra Local: Projeto do Novo Prédio da Secretaria  
de Município do Cassino - SMC

Especificação: Planta Baixa do Prédio Administrativo

Resp. Projeto: Engº Civil Gilberto Arabidian Jr., CREA-RS: 159864

Secretário: Sandro Figueiredo de Oliveira

|                       |                  |                  |             |
|-----------------------|------------------|------------------|-------------|
| Desenho: Daniela Dias | Data: Março/2022 | Escala: Indicada | Prancha: 03 |
|-----------------------|------------------|------------------|-------------|