



LEGENDAS:

- SISTEMA AUTOMÁTICO DE BOIA
- REGISTRO DE GAVETA
- CANALIZAÇÃO DE ÁGUA FRIA PELA PAREDE
- VÁLVULA DE DESCARGA NA PAREDE
- TORNEIRA DE JARDIM



VISTA FRONTAL

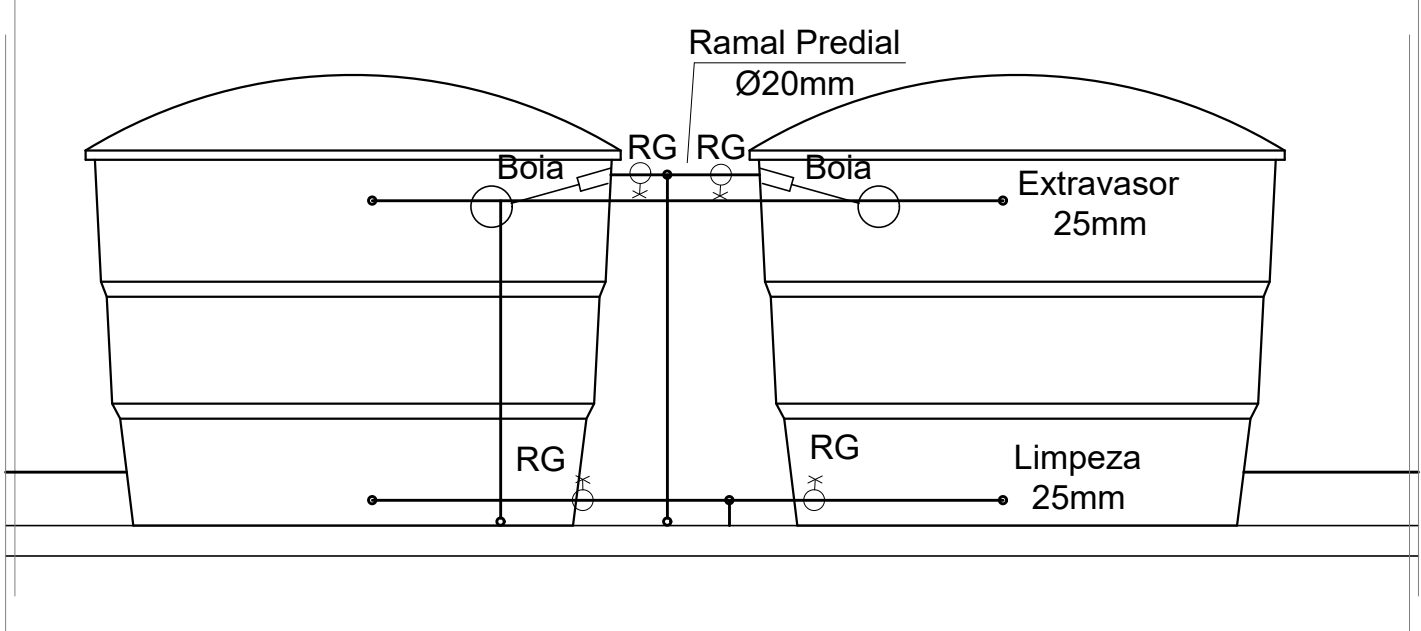

VISTA LATERAL

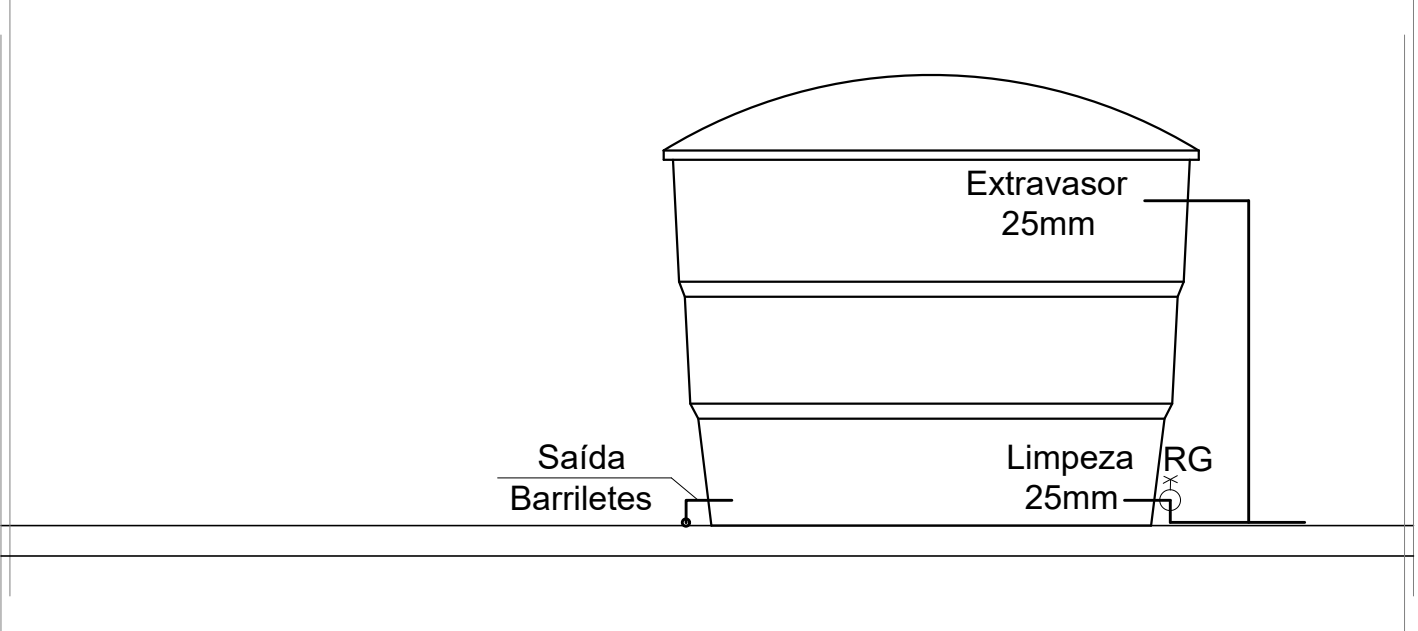

2 Vistas Frontal e Lateral dos Reservatórios
Esc.: 1:25

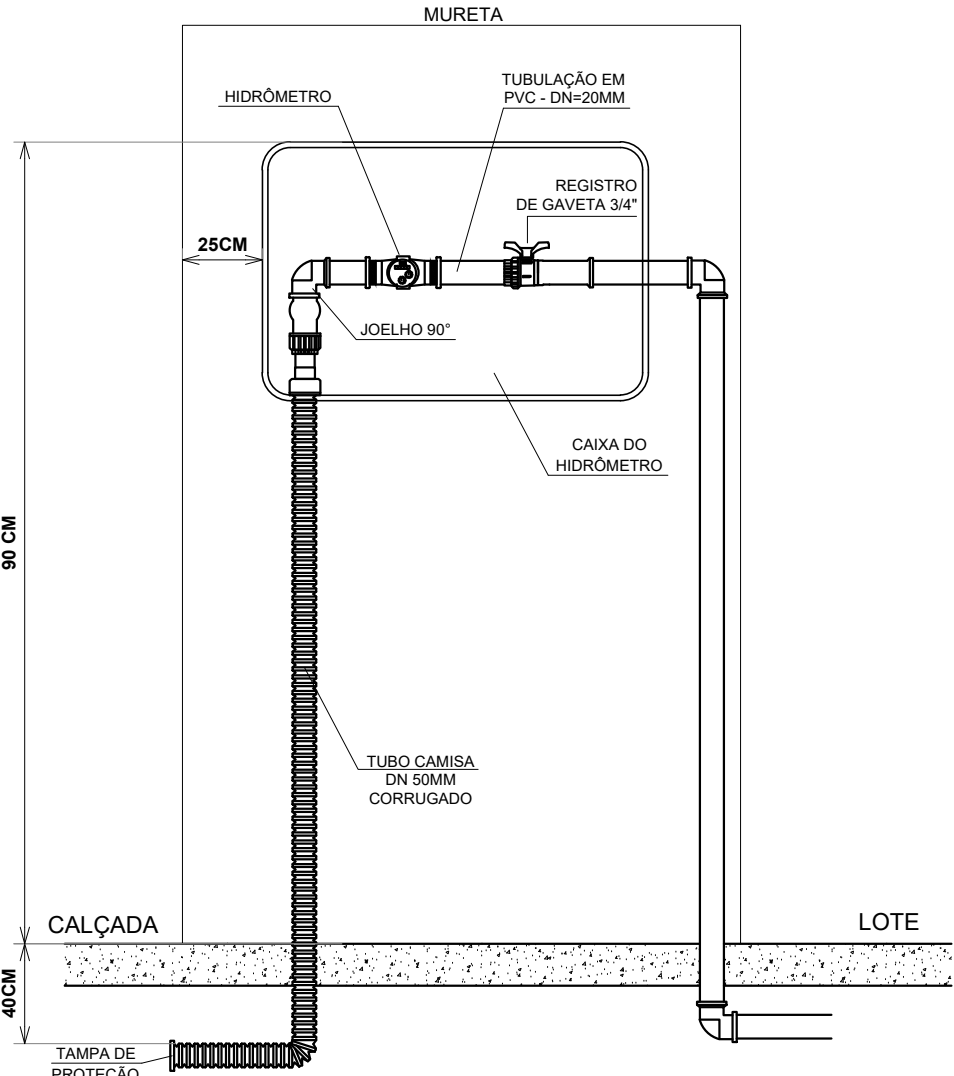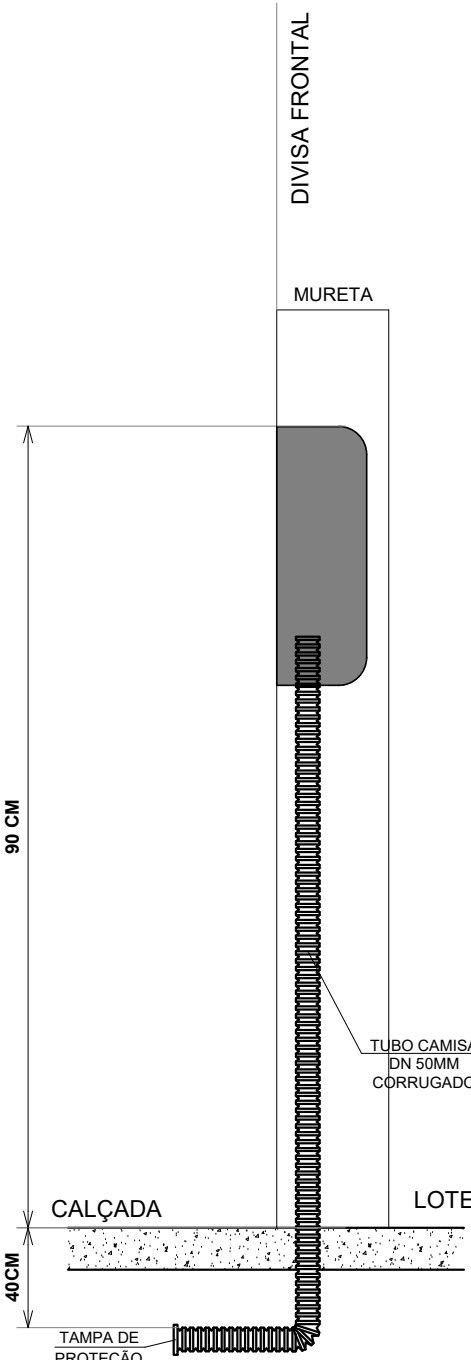

3 Detalhamento do Hidrômetro
S/E



1 Barriletes Prédio da Administração
Esc.: 1:75