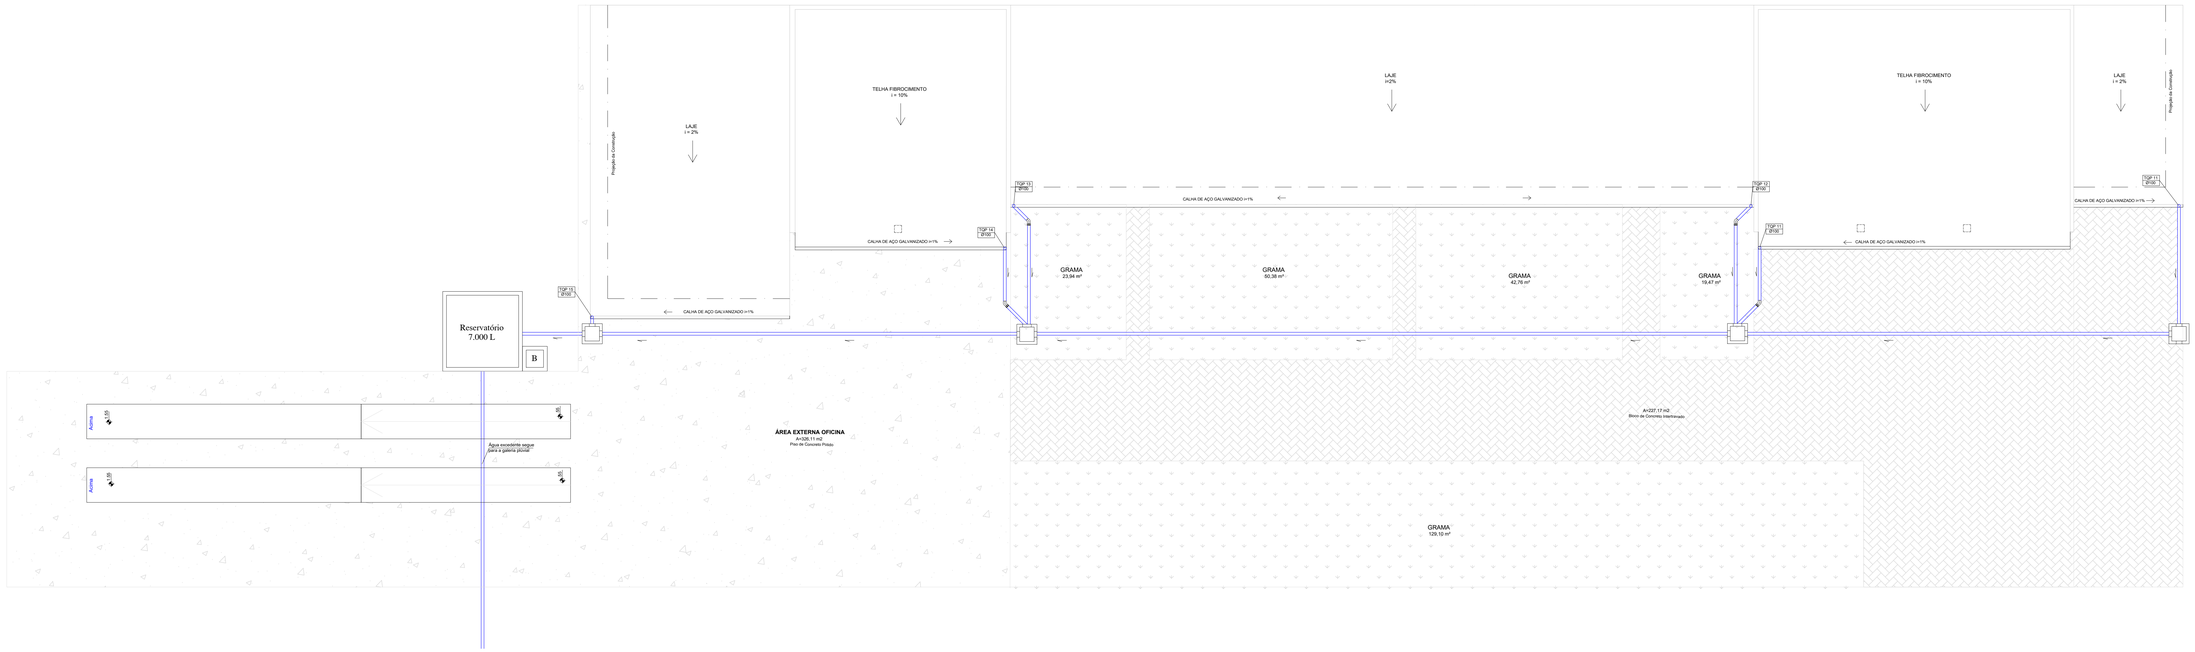

1 Projeto Pluvial - Prédio Oficina
Esc 1:75

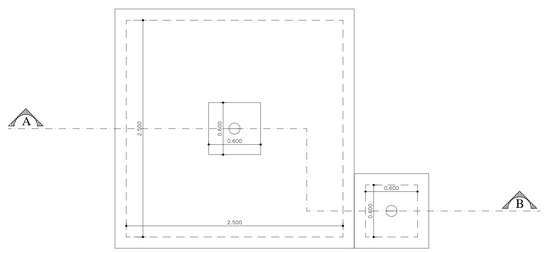

2 Planta baixa - Reservatório
Esc 1:52

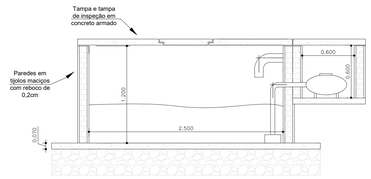

3 Corte AB - Reservatório
Esc 1:25

PREFEITURA MUNICIPAL DO RIO GRANDE
Secretaria de Município do Cassino

Obra/Local:
Projeto do Novo Prédio da Secretaria
de Município do Cassino - SMC

Especificação:
Projeto Pluvial - Oficina

Resp. Projeto:
Engº Civil Gilberto Arabidian Jr., CREA-RS: 159864

Secretário:
Sandro Figueiredo de Oliveira

Desenho:	Data:	Escala:	Prancha:
Daniela Ramires	Março/2022	Indicada	10