



2 Vista Frontal CAF01 - Refeitório  
Esc.: 1:25

3 Isométrico CAF01 - Refeitório  
Esc.: 1:50

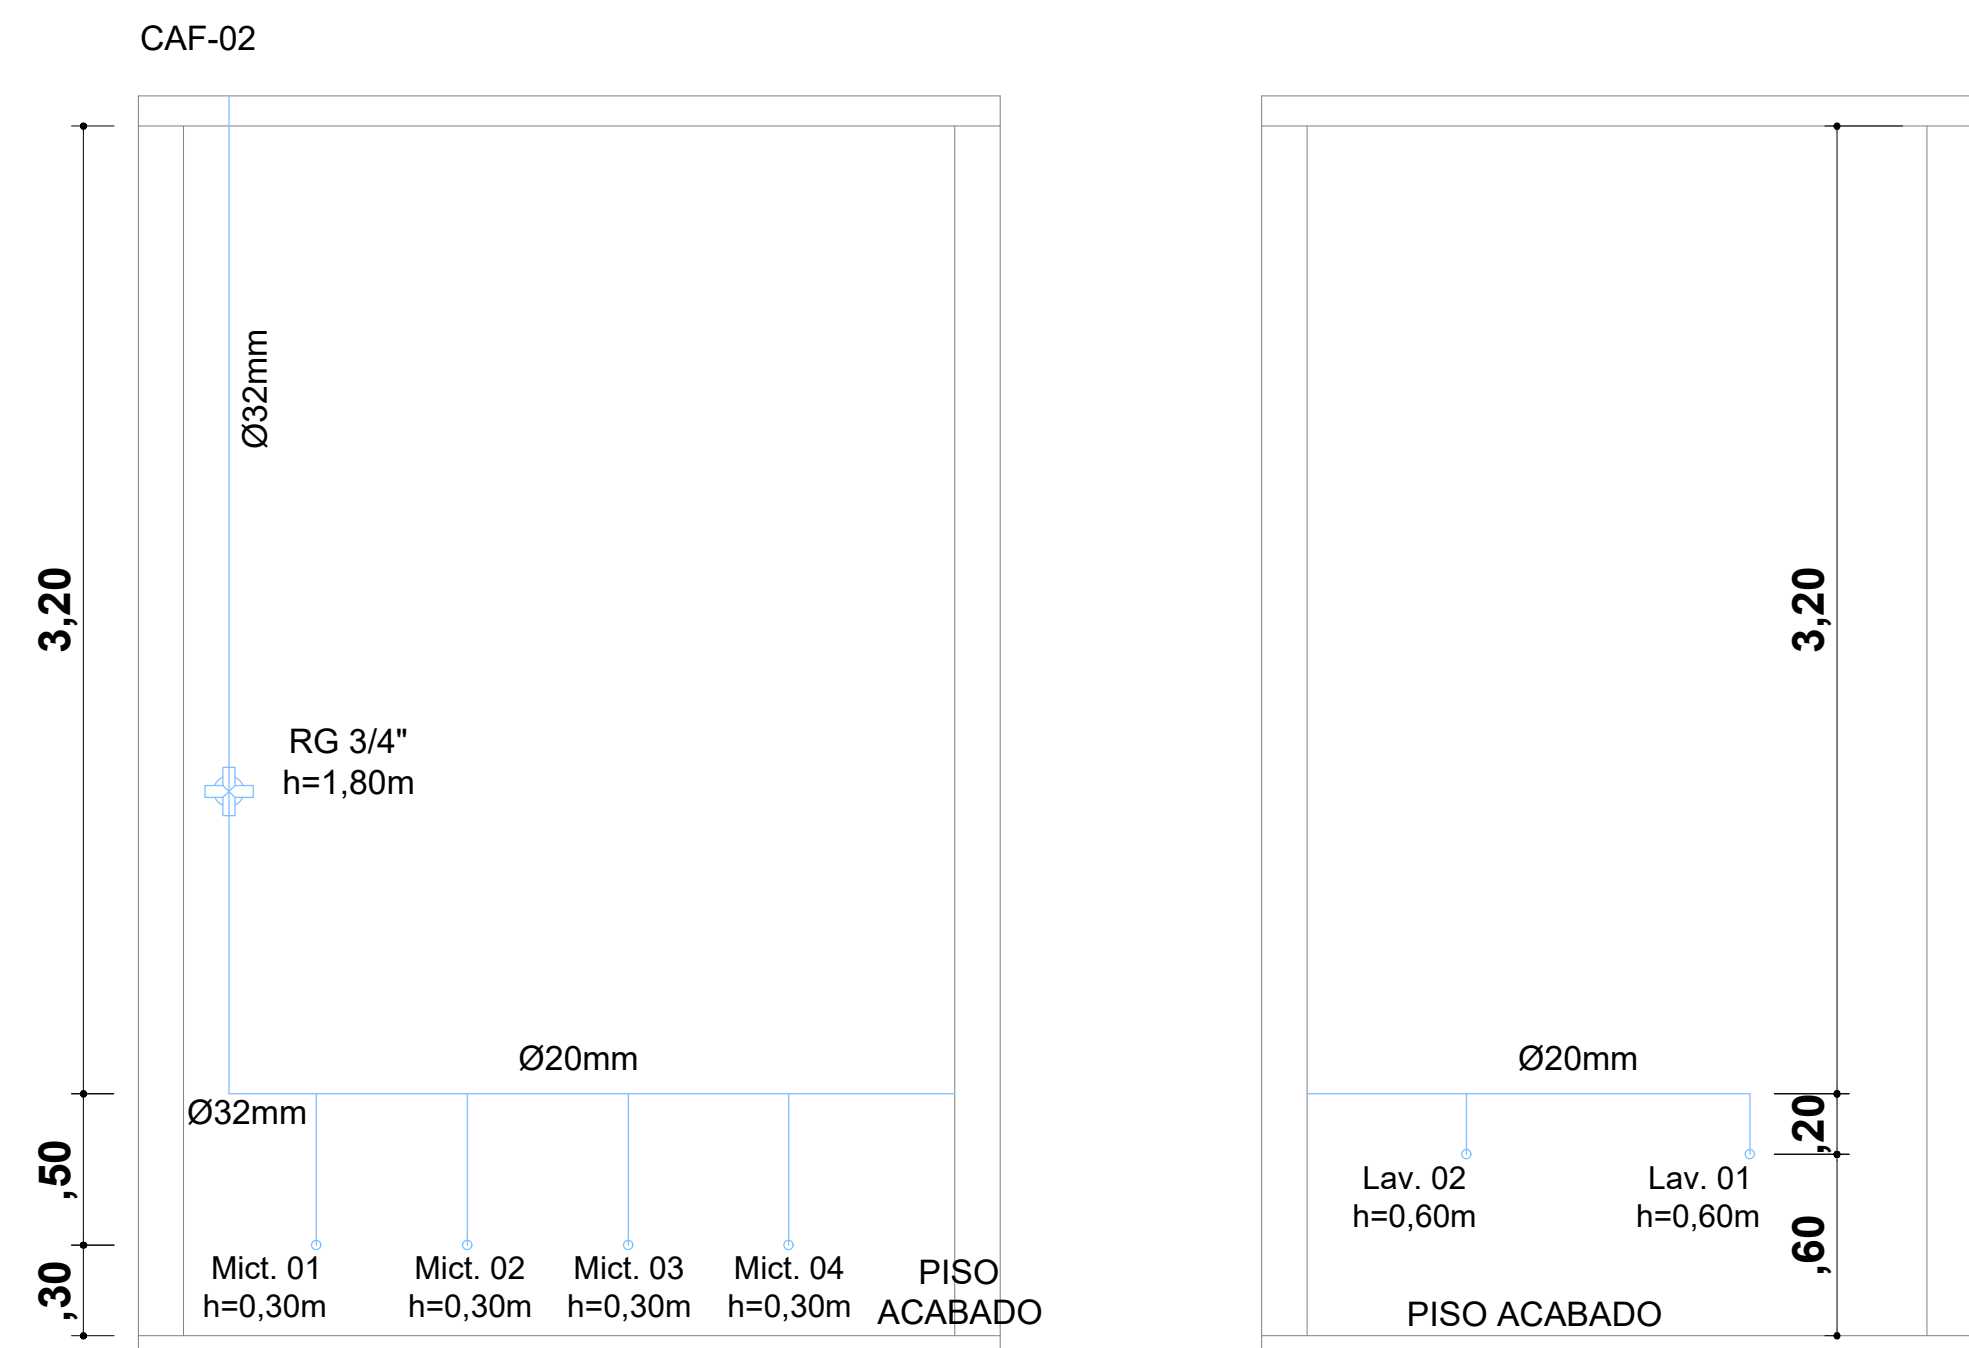


4 Vistas Frontais 02 e 03 CAF02 - Banheiro Masculino  
Esc.: 1:25

5 Isométrico CAF02 - Banheiro Masculino  
Esc.: 1:50

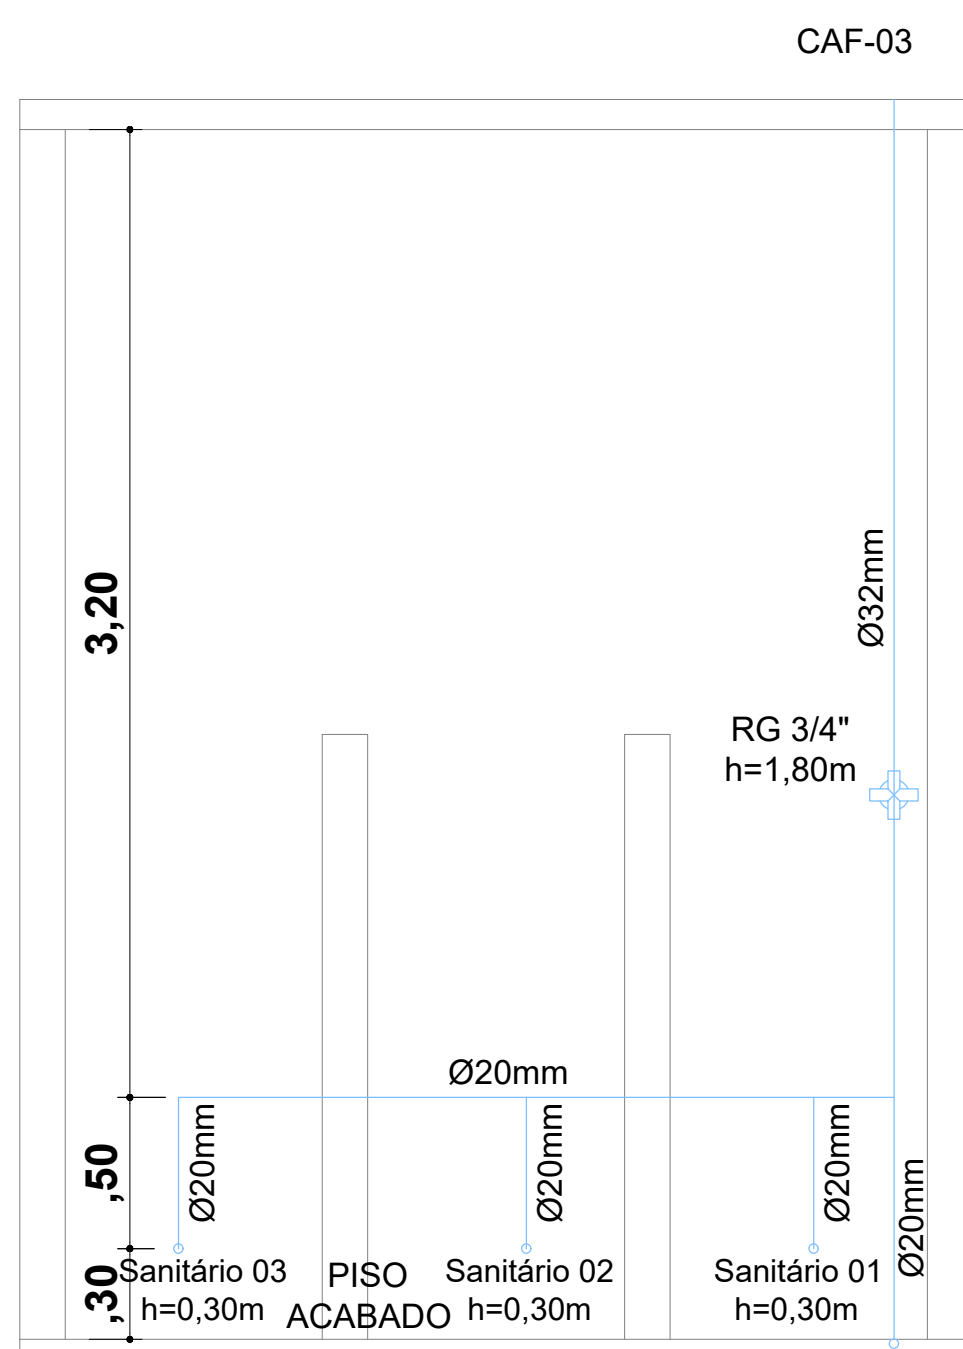


6 Vista Frontal 04 CAF03 - Banheiro Masculino  
Esc.: 1:25

7 Isométrico CAF03 - Banheiro Masculino  
Esc.: 1:50

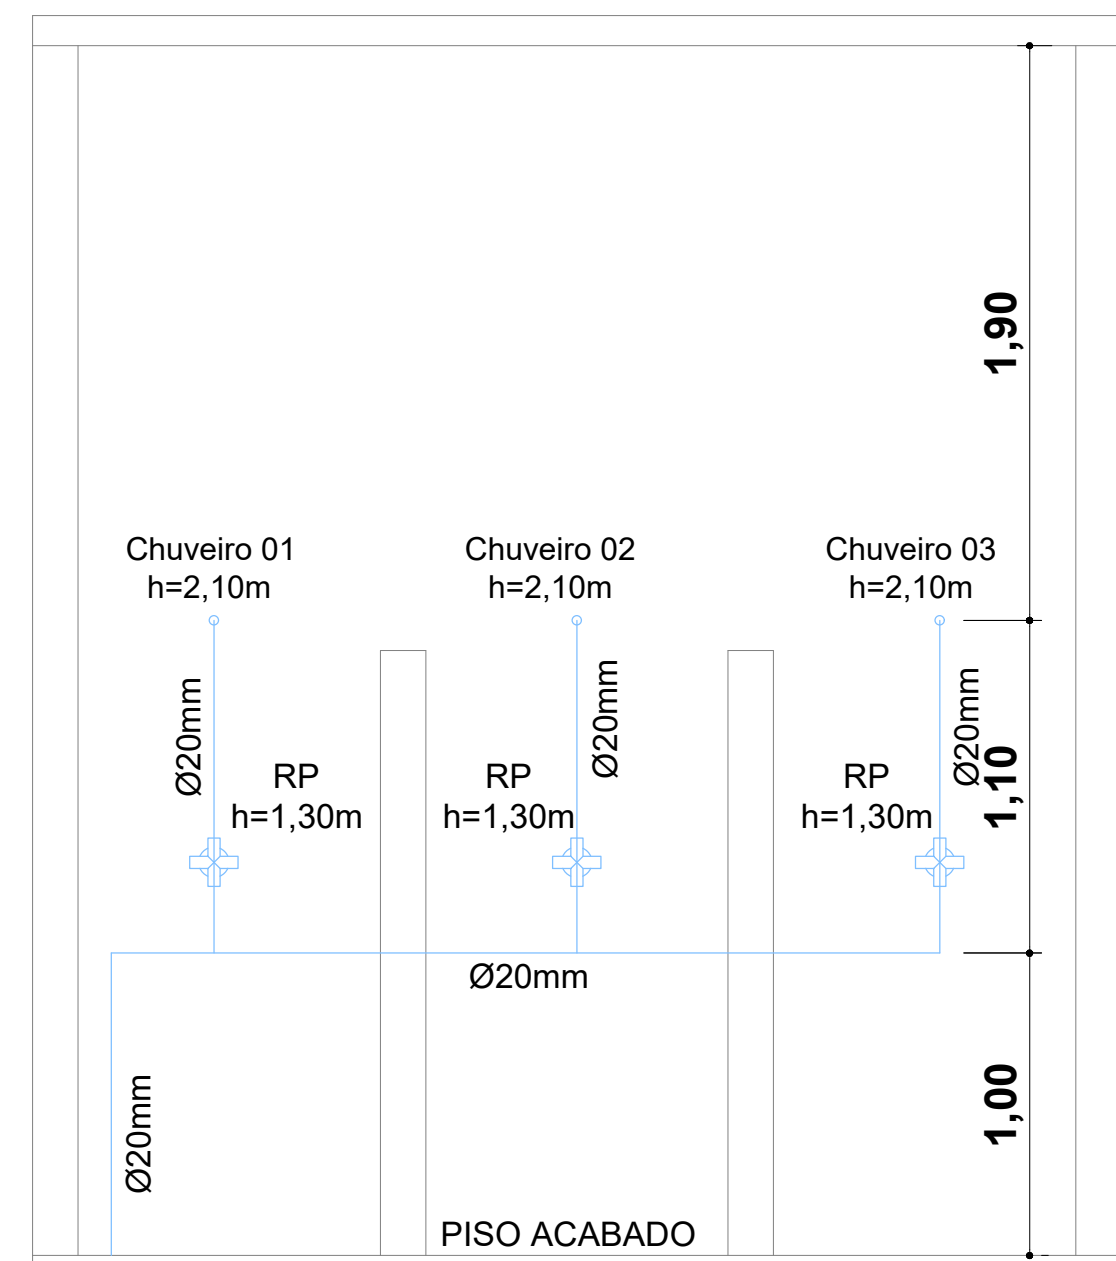


8 Vista Frontal 05 CAF03 - Banheiro Masculino  
Esc.: 1:25

9 Isométrico CAF03 - Banheiro Masculino  
Esc.: 1:50

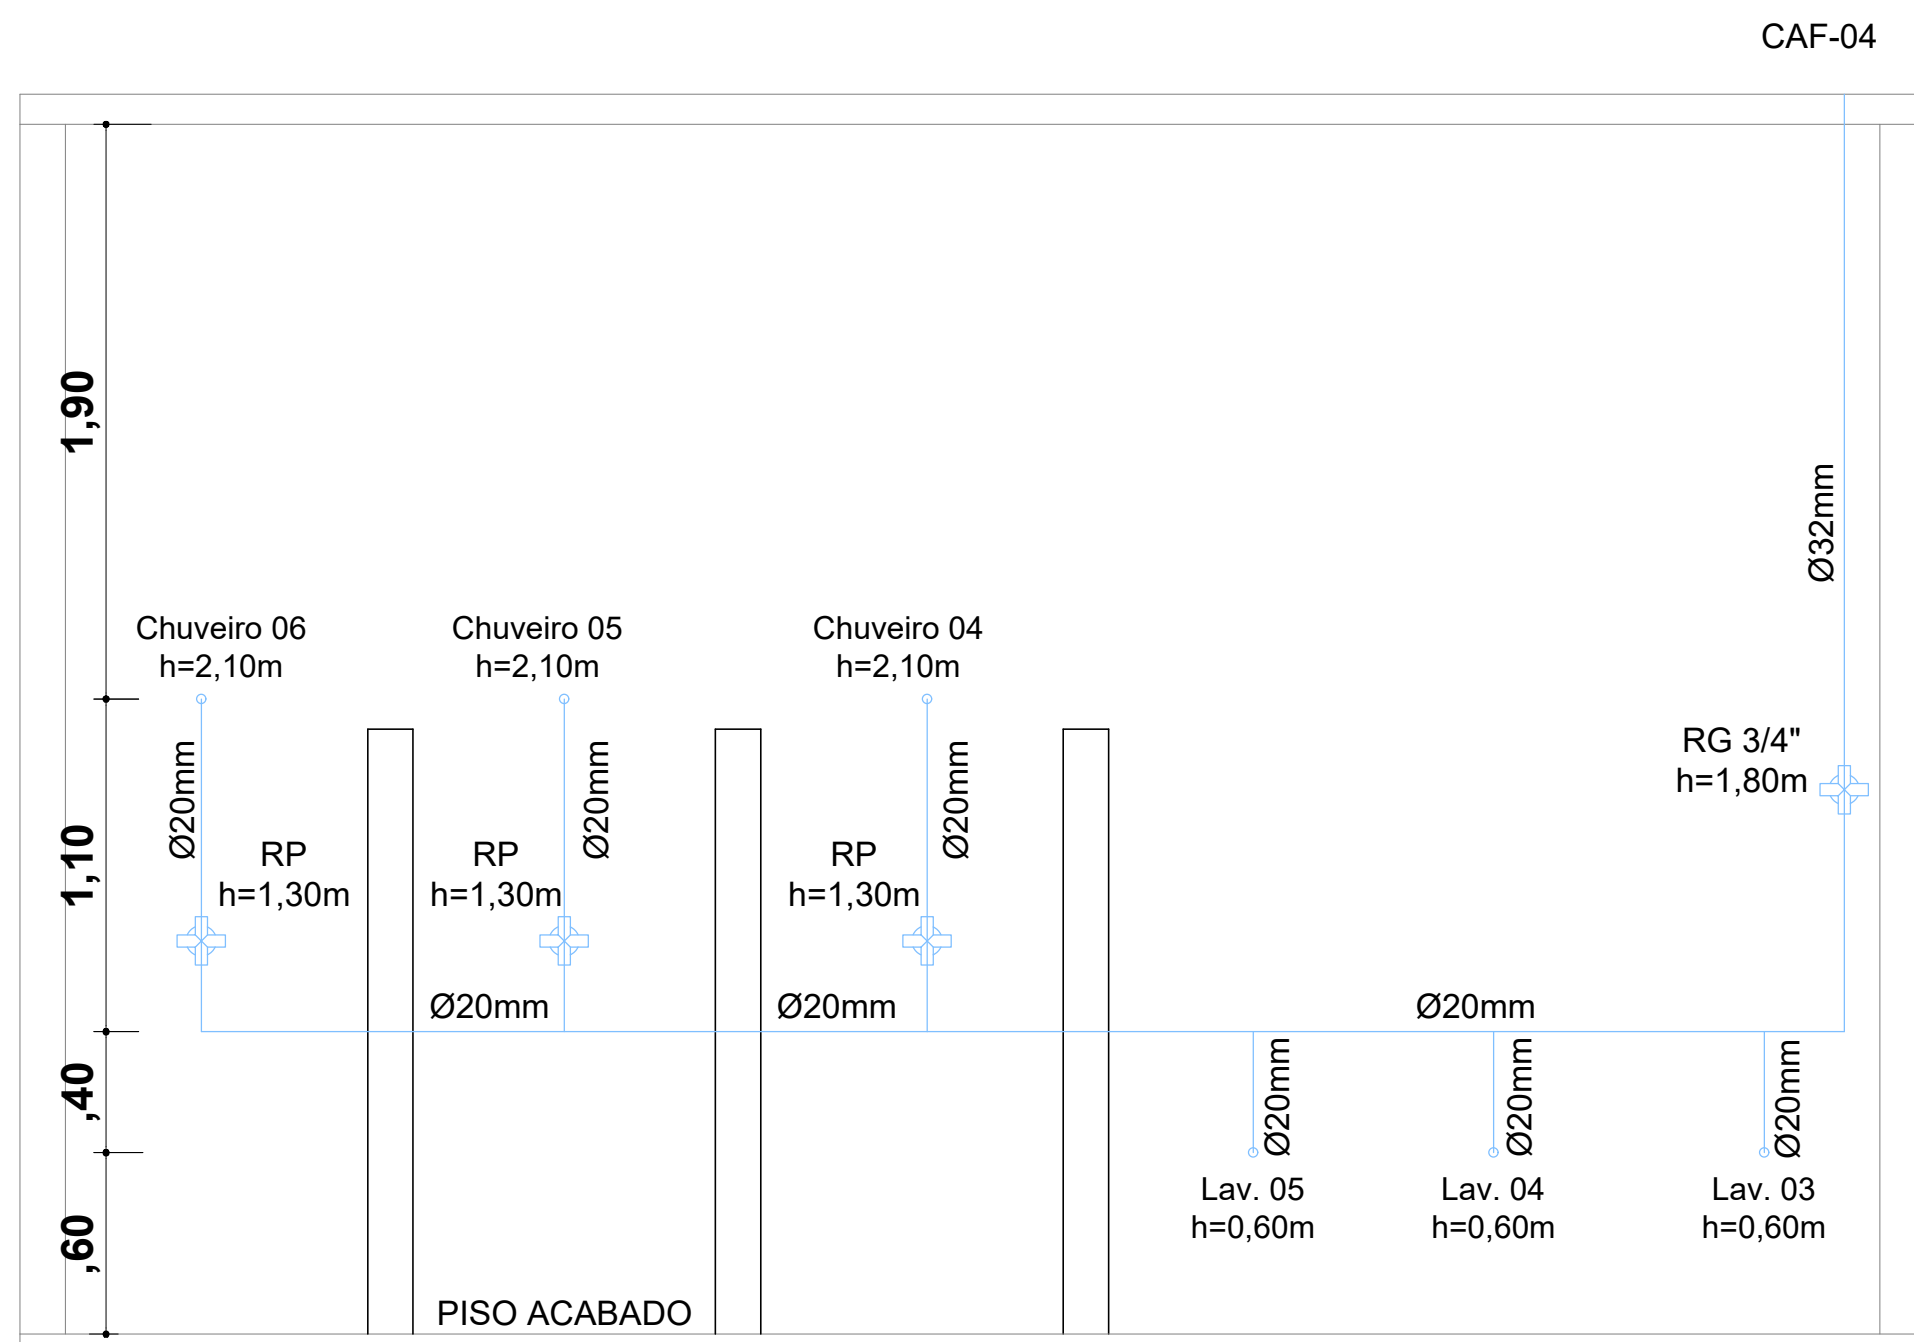


10 Vista Frontal 06 CAF04 - Banheiro Feminino  
Esc.: 1:25

11 Isométrico CAF04 - Banheiro Feminino  
Esc.: 1:50

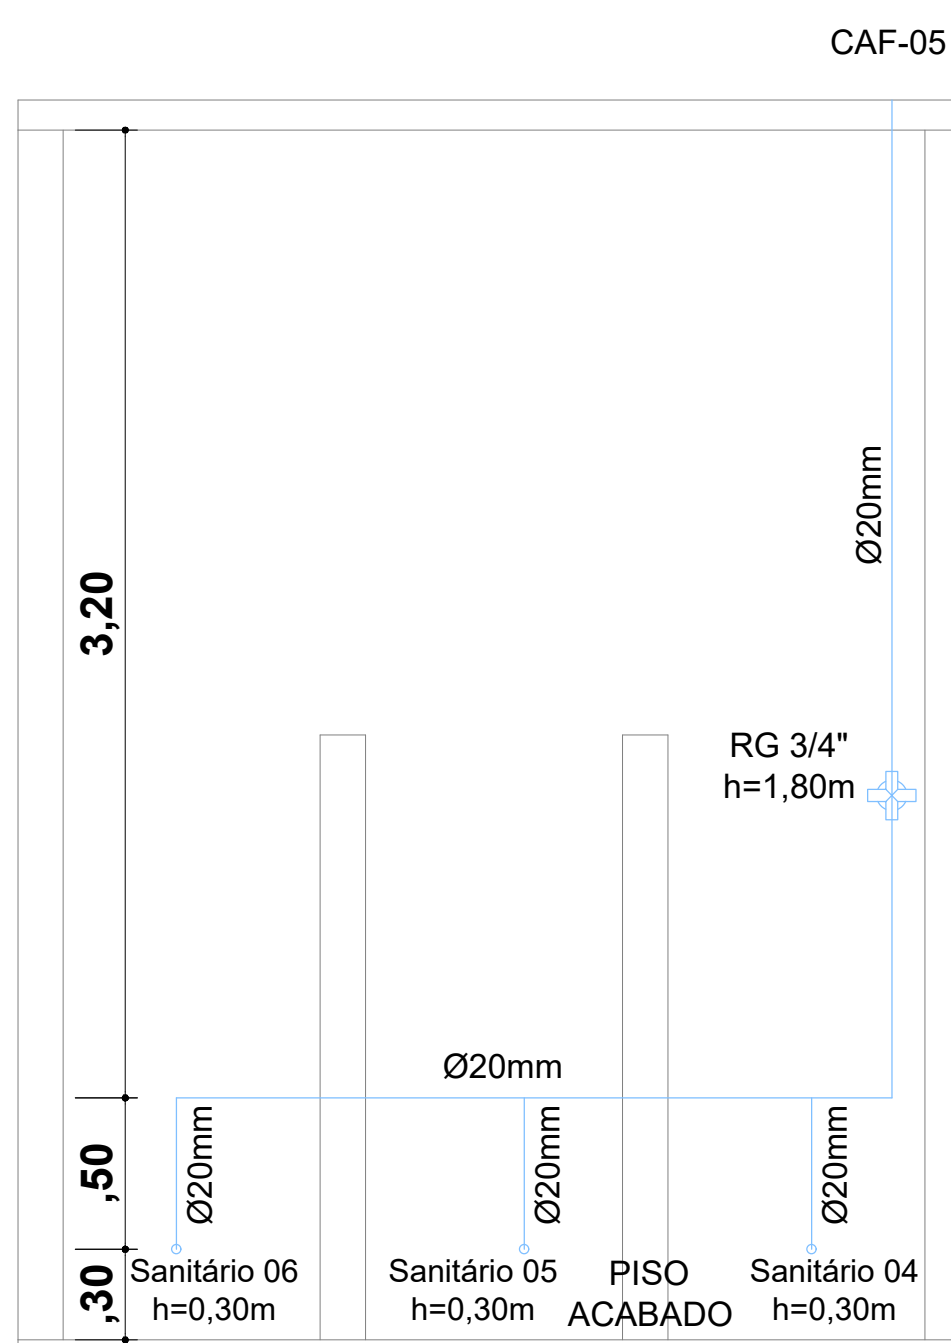


12 Vista Frontal 07 CAF05 - Banheiro Feminino  
Esc.: 1:25

13 Isométrico CAF05 - Banheiro Feminino  
Esc.: 1:50

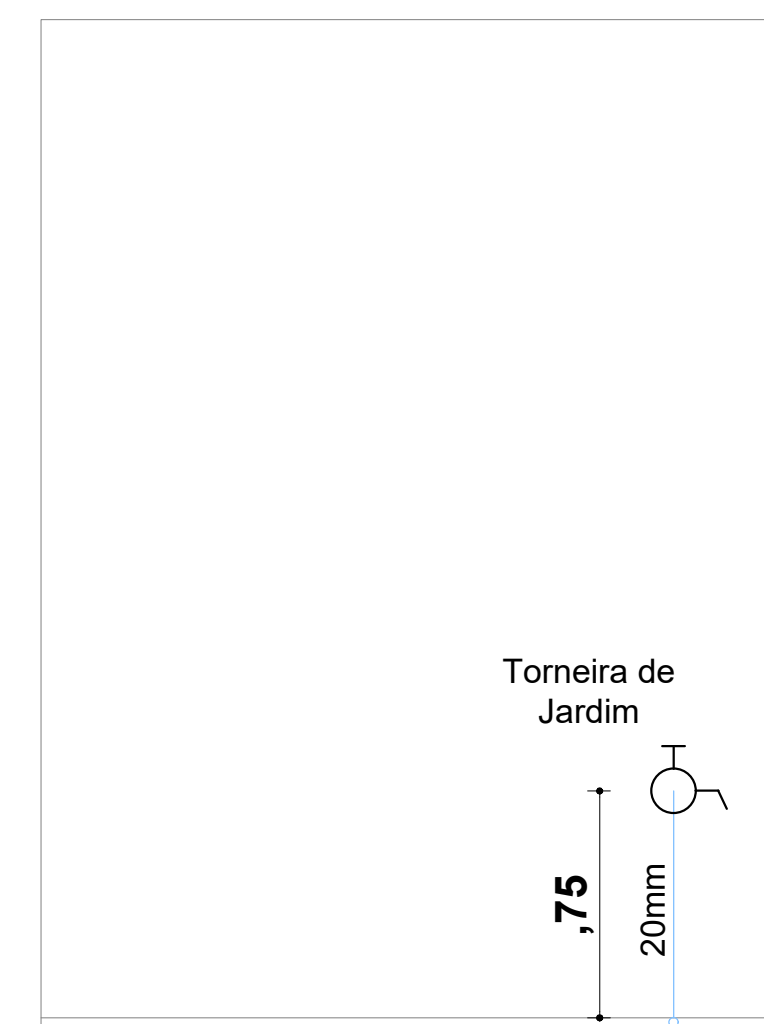

14 Vista Frontal CAF06 - Torneira de Jardim  
Esc.: 1:25

 <b>PREFEITURA MUNICIPAL DO RIO GRANDE</b> Secretaria de Município do Cassino				
Obra/Local: <b>Projeto do Novo Prédio da Secretaria de Município do Cassino - SMC</b>				
Especificação: <b>Projeto Hidrossanitário e Detalhamentos do Prédio de Oficinas</b>				
Resp. Projeto: <b>Engº Civil Gilberto Arabidian Jr., CREA-RS: 159864</b>				
Secretário: <b>Sandro Figueiredo de Oliveira</b>				
Desenho: <b>Daniela Dias</b>	Data: <b>Março/2022</b>	Escala: <b>Indicada</b>	Prancha: <b>11</b>	