
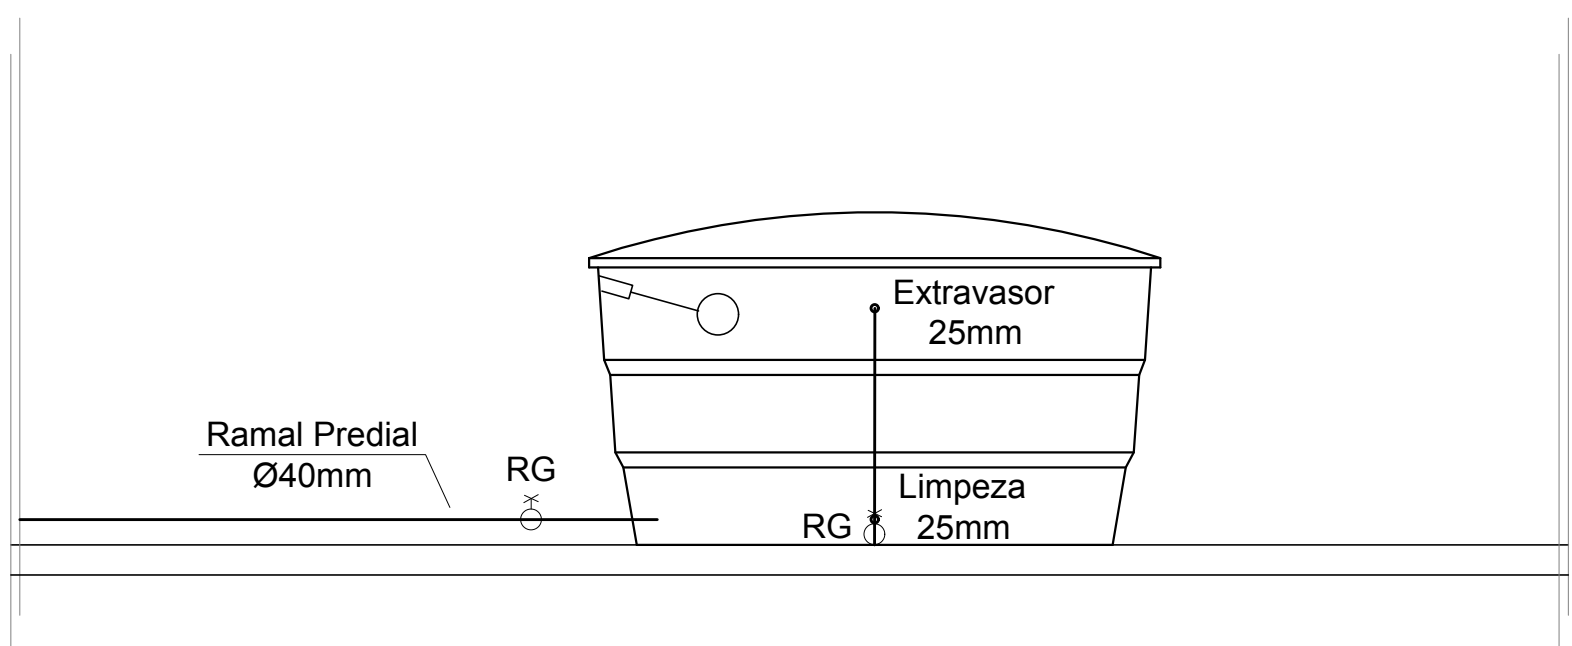



1 Barriletes Prédio da Oficina  
Esc.: 1:75

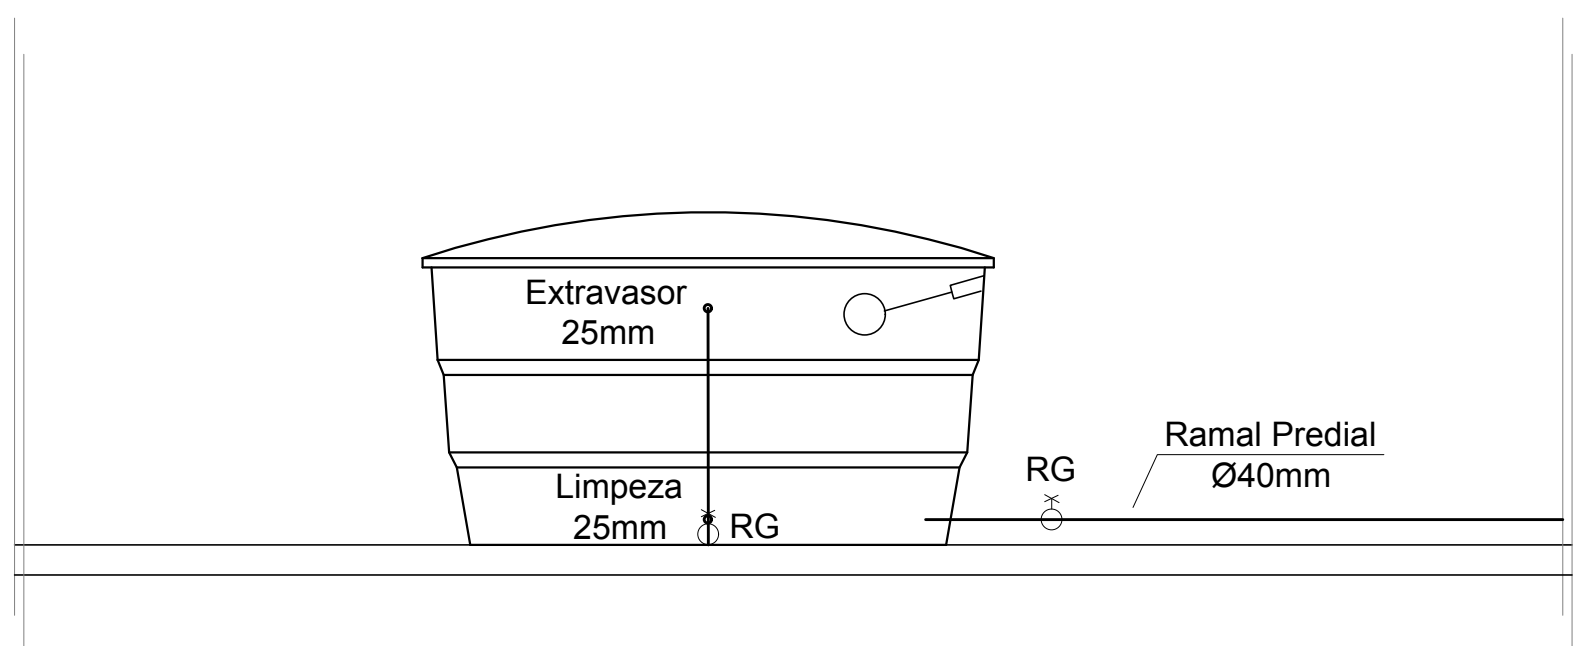


LEGENDAS:

- SISTEMA AUTOMÁTICO DE BOIA
- REGISTRO DE GAVETA
- CANALIZAÇÃO DE ÁGUA FRIA
- VÁLVULA DE DESCARGA NA PAREDE

2 Vistas Frontais Reservatórios 01 e 02  
Esc.: 1:25

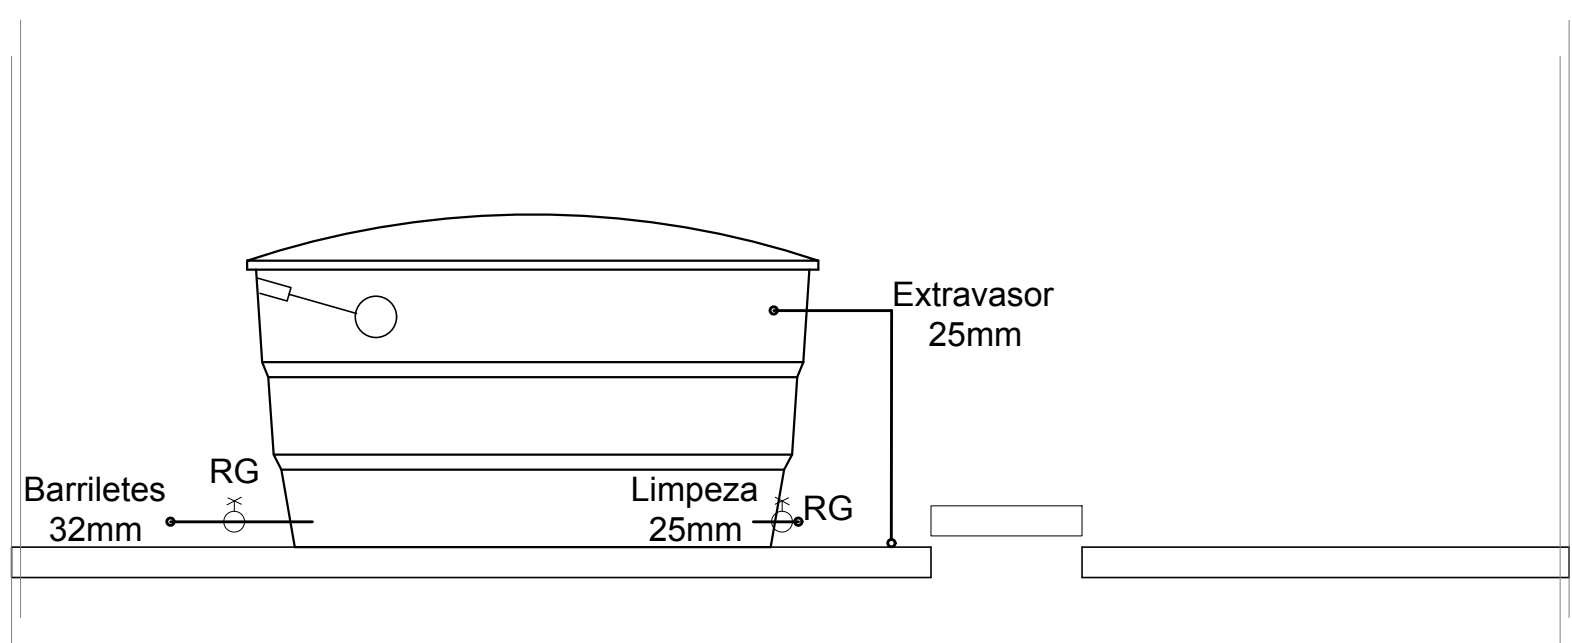

3 Vista Lateral Reservatórios 01 e 02  
Esc.: 1:25

 <b>PREFEITURA MUNICIPAL DO RIO GRANDE</b> Secretaria de Município do Cassino			
Obra Local: <b>Projeto do Novo Prédio da Secretaria de Município do Cassino - SMC</b>			
Especificação: <b>Projeto Hidrossanitário do Prédio de Oficinas - Barriletes e Detalhamentos</b>			
Resp. Projeto: <b>Engº Civil Gilberto Arabidian Jr., CREA-RS: 159864</b>			
Secretário: <b>Sandro Figueiredo de Oliveira</b>			
Desenho: <b>Daniela Dias</b>	Data: <b>Março/2022</b>	Escala: <b>Indicada</b>	Prancha: <b>12</b>