




1 Projeto Sanitário - Prédio Oficina
Esc 1:50

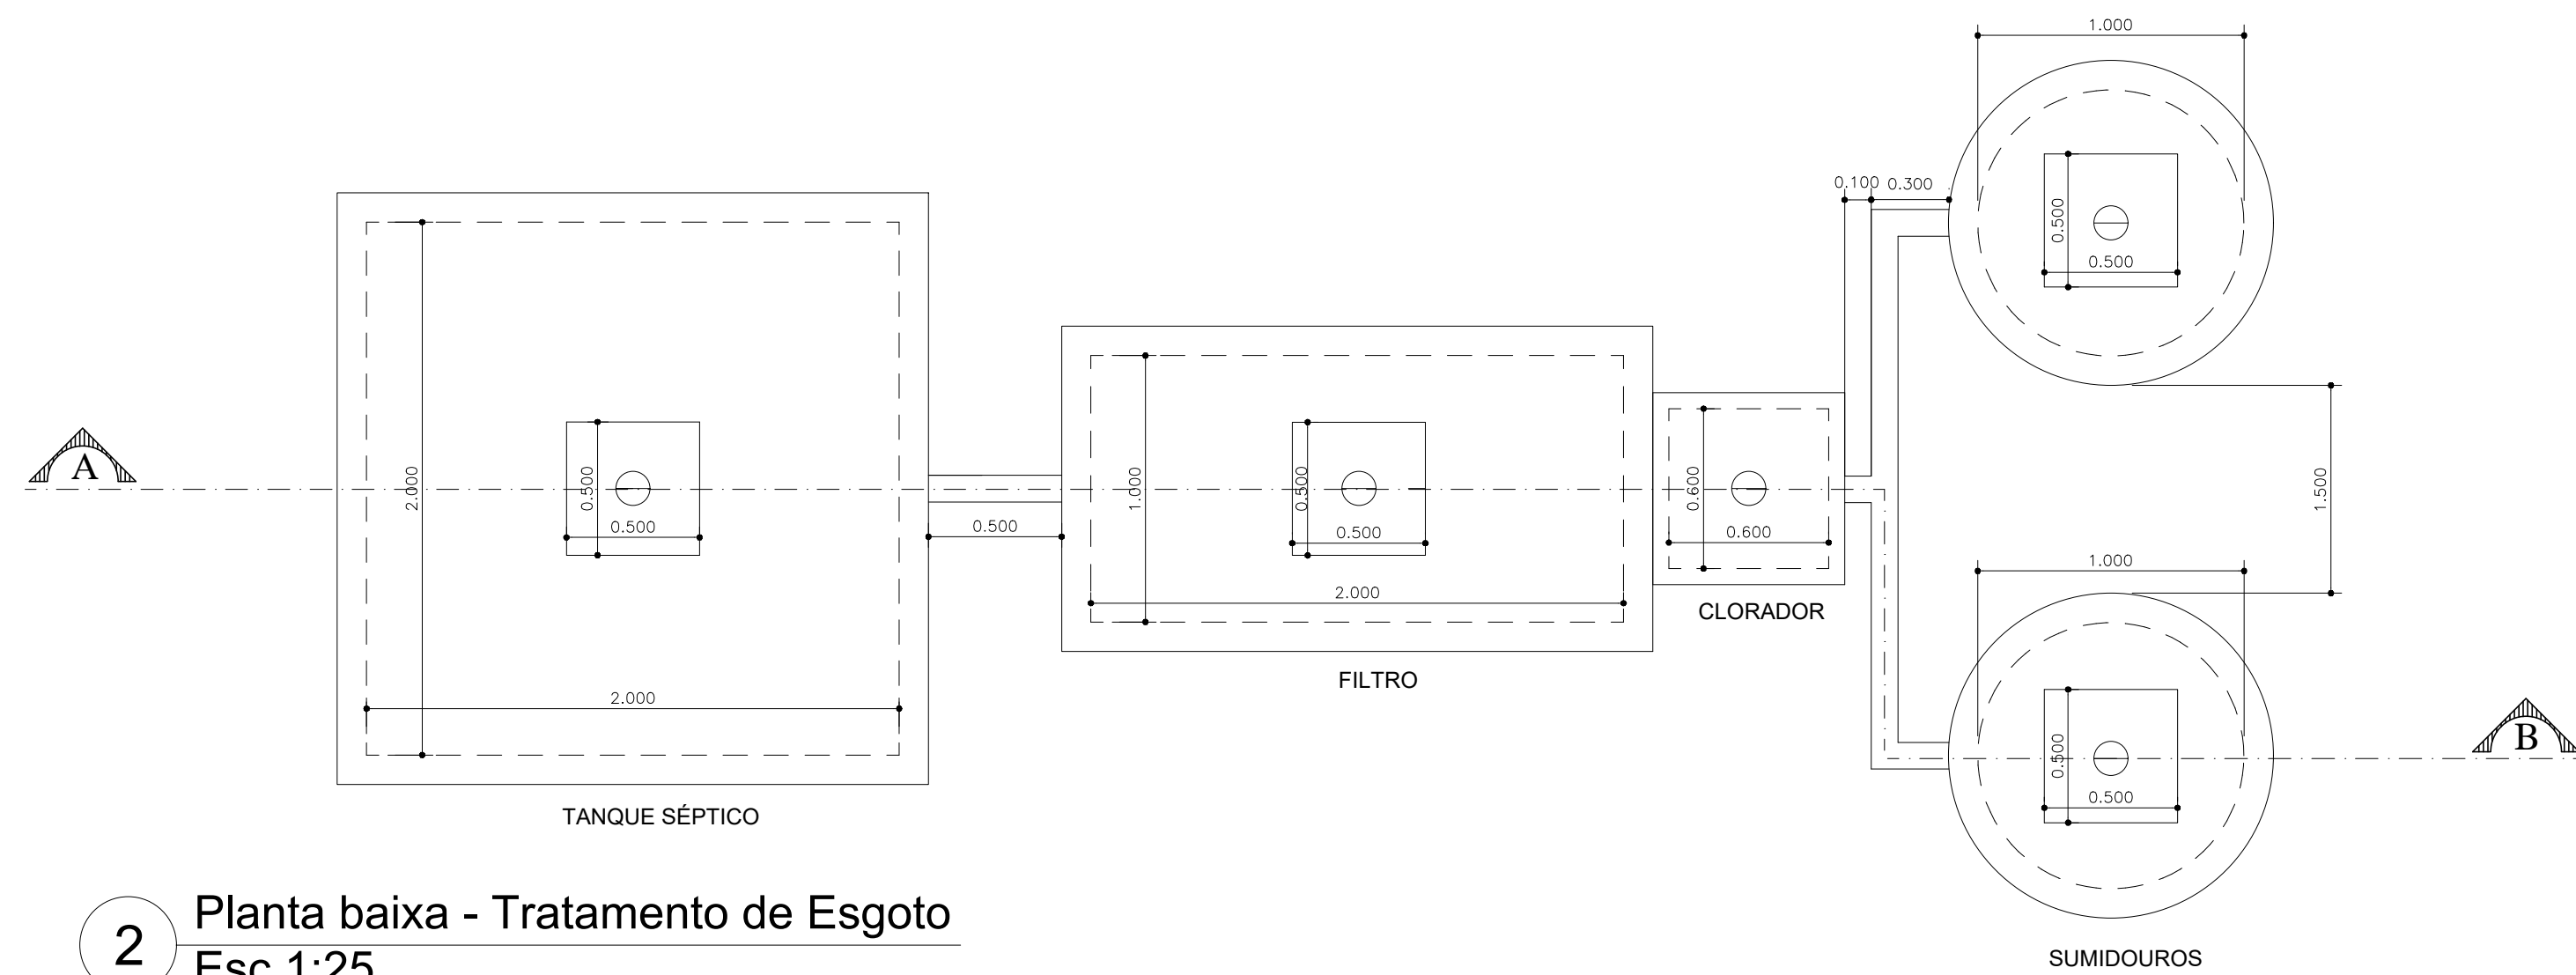


2 Planta baixa - Tratamento de Esgoto
Esc 1:25

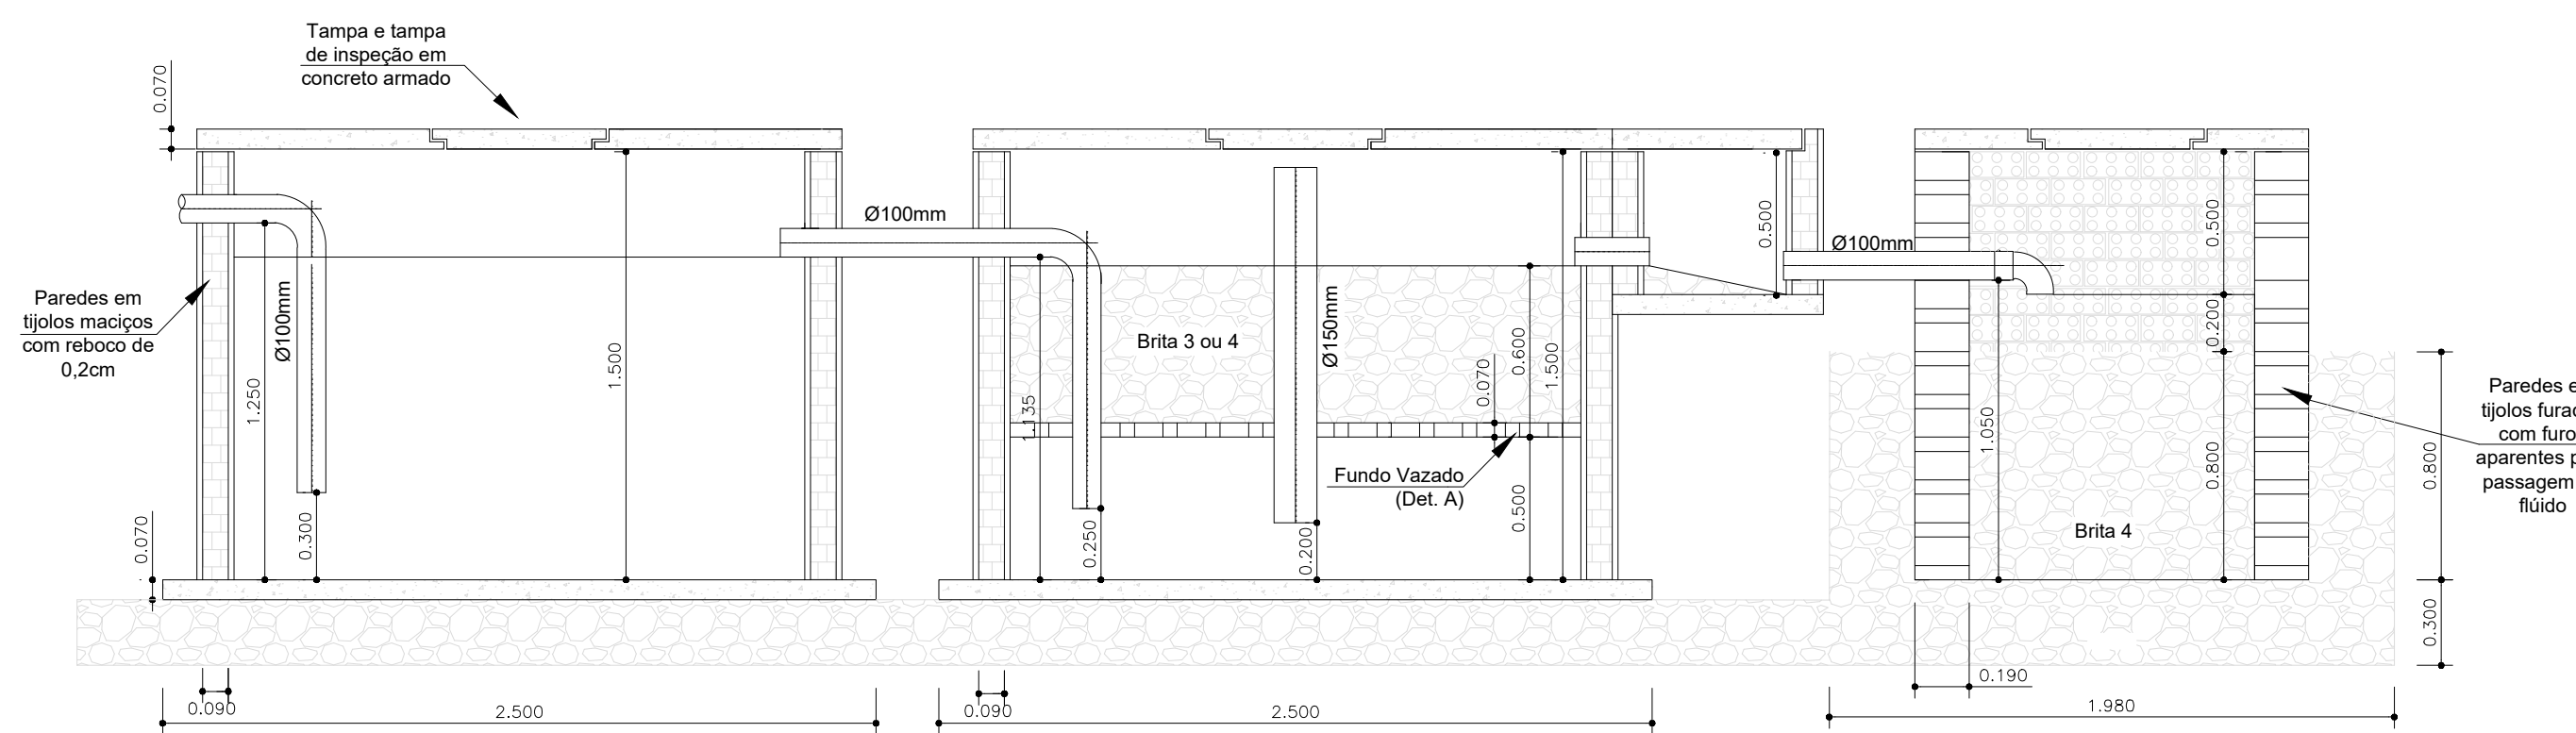

3 Corte AB - Tratamento de Esgoto
Esc 1:25

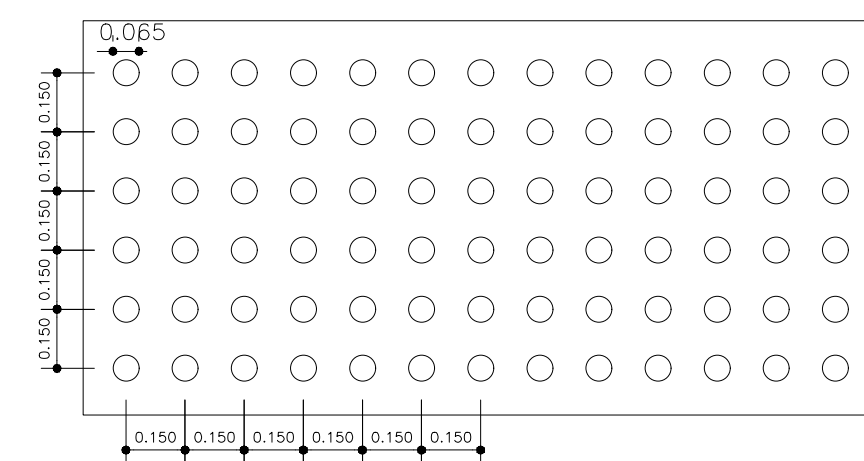

4 Detalhe A
Sem Escala

 PREFEITURA MUNICIPAL DO RIO GRANDE Secretaria de Município do Cassino			
Obra/Local: Projeto do Novo Prédio da Secretaria de Município do Cassino - SMC			
Especificação: Projeto Sanitário - Oficina			
Resp. Projeto: Engº Civil Gilberto Arabidian Jr., CREA-RS: 159864			
Secretário: Sandro Figueiredo de Oliveira			
Desenho: Daniela Ramires	Data: Março/2022	Escala: Indicada	Prancha: 13