


01

ESCALA: 1/3000

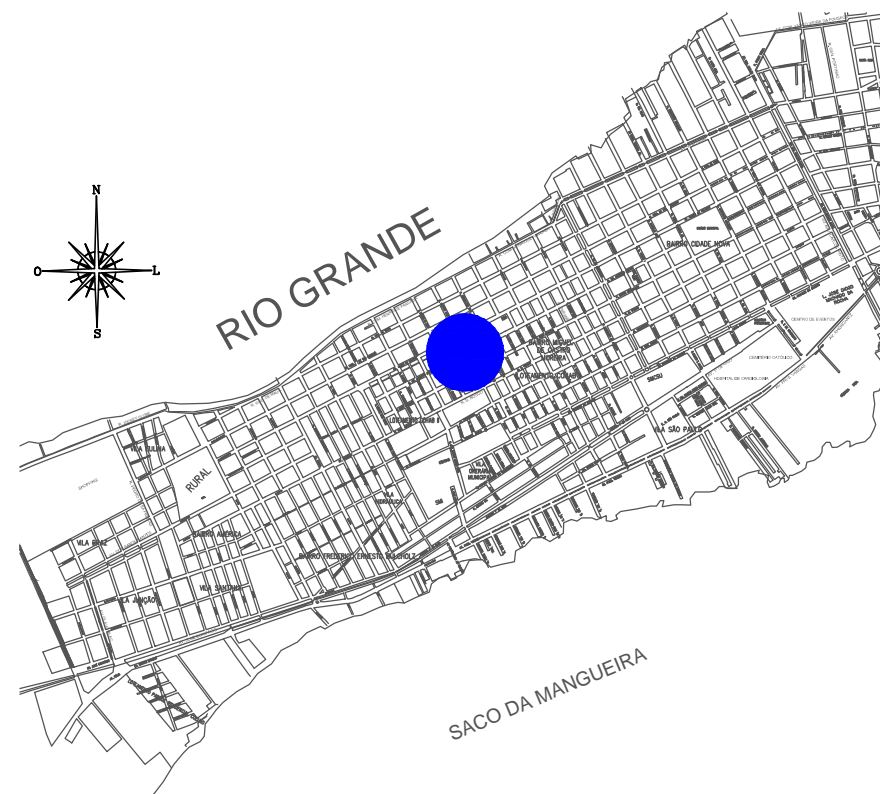

ESCALA: 1/40000

PREFEITURA MUNICIPAL DO RIO GRANDE  
Gabinete de Programas e Projetos Especiais - GPPE

Obra/Local:	Projeto de Pavimentação e Drenagem Rua Castro Alves
-------------	--

<p>Especificação:</p> <p style="text-align: center;">Planta de Situação</p>
---

Equipe de Projeto:	Eng <sup>a</sup> Civil Suzel Magali Vanzellotti Leite, CREA-RS: 39323 Eng <sup>a</sup> Civil Bárbara Lothamer Peixe, CREA-RS: 202828 Eng <sup>a</sup> Civil Bruna Teixeira Porciúncula Altê, CREA-RS: 202849
--------------------	--

Coordenação de Projetos: Eng<sup>a</sup> Civil Suzel Magali Leite, CREA-RS: 39323

<p> Chefe de Gabinete GPPE: Darlene Pereira Torrada </p>
--

Desenho:	Data:	Escala:	Prancha:
Bruna Altê	Julho/2019	Indicada	01/04