


01

PROJETO DE SINALIZAÇÃO


ESCALA: 1/1000

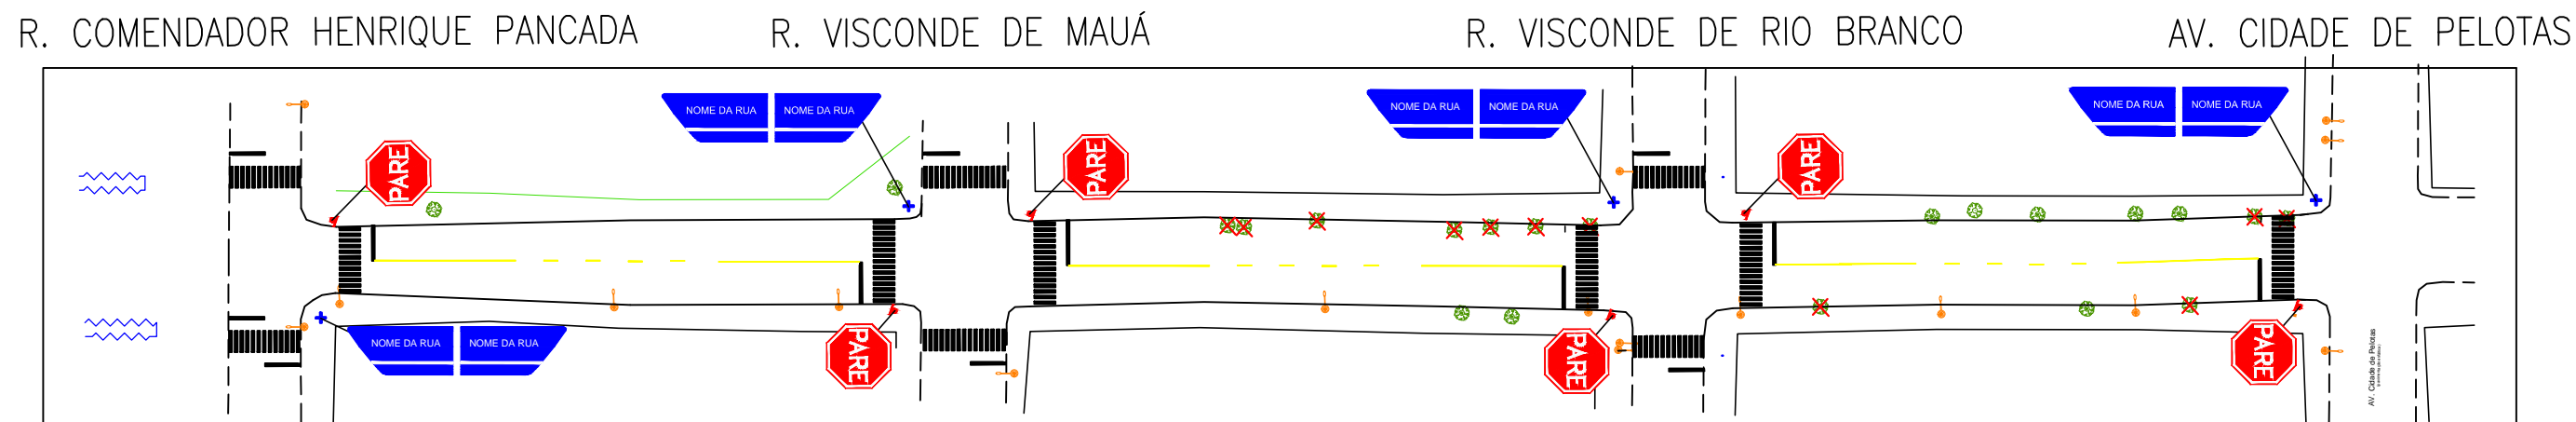

02

DETALHES DE SINALIZAÇÃO

SEM ESCALA

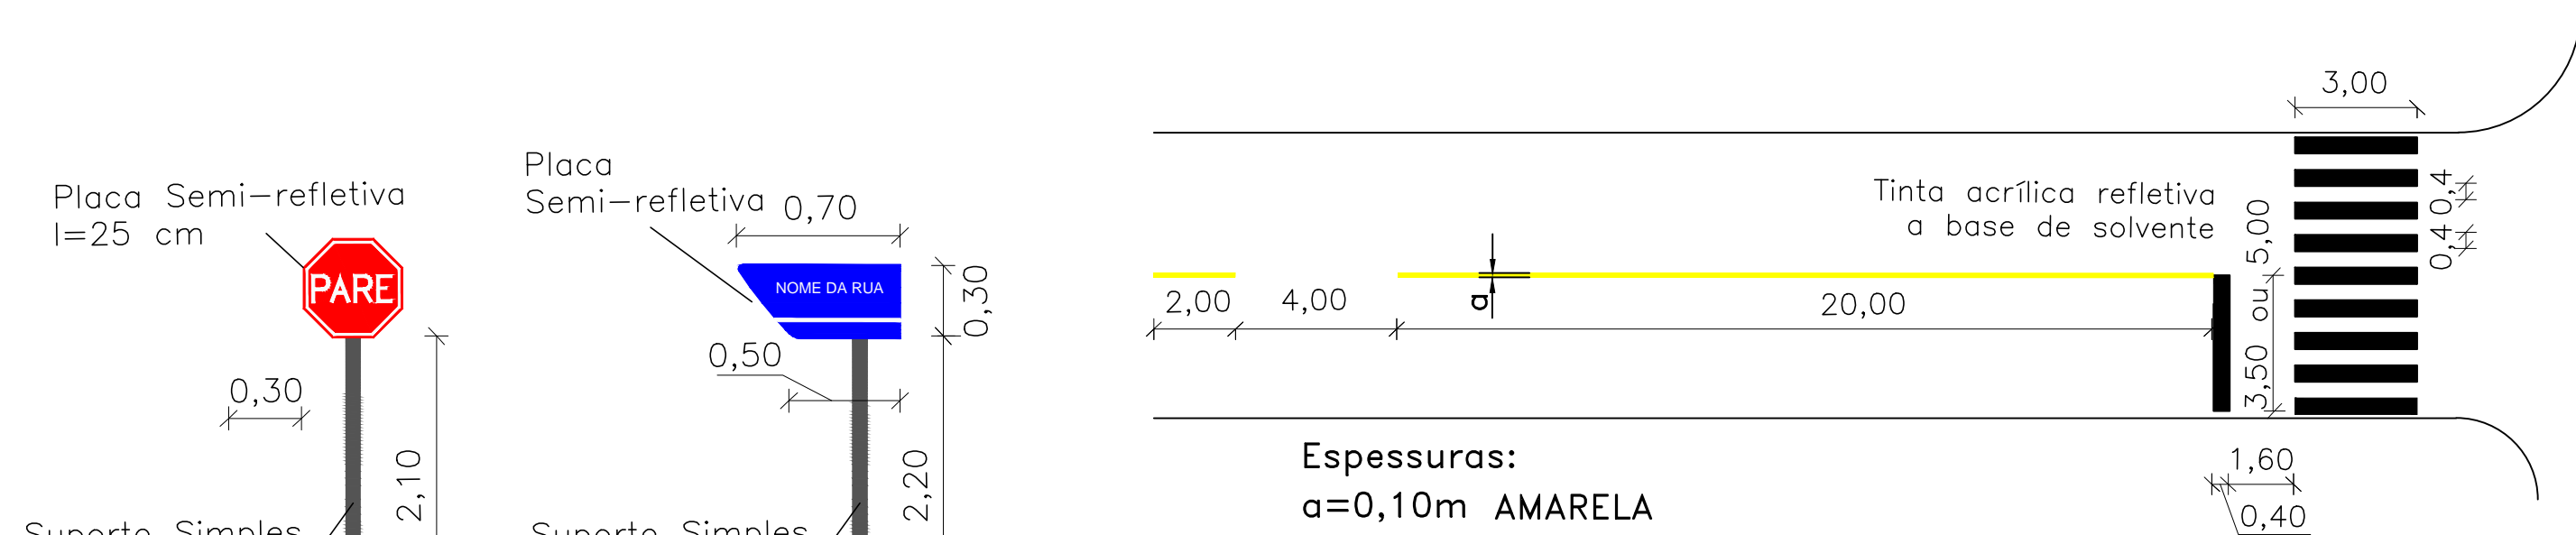

LEGENDA	
	PLACA DE PARE
	PLACA DE IDENTIFICAÇÃO DO LOGRADOURO

DADOS TÉCNICOS			
SINAL	NOME	CÓDIGO	DIMENSÃO
	PARADA OBRIGATÓRIA	R - 1	L=25cm
	LOGRADOURO	-	h=30cm L=70cm / 50cm

PREFEITURA MUNICIPAL DO RIO GRANDE

Gabinete de Programas e Projetos Especiais - GPPE

Obra/Local:

Projeto de Pavimentação e Drenagem

Rua Castro Alves

Especificação:

Planta de Sinalização

Equipe de Projeto:

Eng<sup>a</sup> Civil Suzel Magali Vanzellotti Leite, CREA-RS: 39323

Eng<sup>a</sup> Civil Bárbara Lothamer Peixe, CREA-RS: 202828

Eng<sup>a</sup> Civil Bruna Teixeira Porciúncula Altê, CREA-RS: 202849

Coordenação de Projetos:

Eng<sup>a</sup> Civil Suzel Magali Leite, CREA-RS: 39323

Chefe de Gabinete GPPE:

Darlene Pereira Torrada

Desenho:

Bruna Altê

Data:

Julho/2019

Escala:

Indicada

Prancha:

03/04