01 LAYOUT DE DRENAGEM

ESCALA: 1/3000

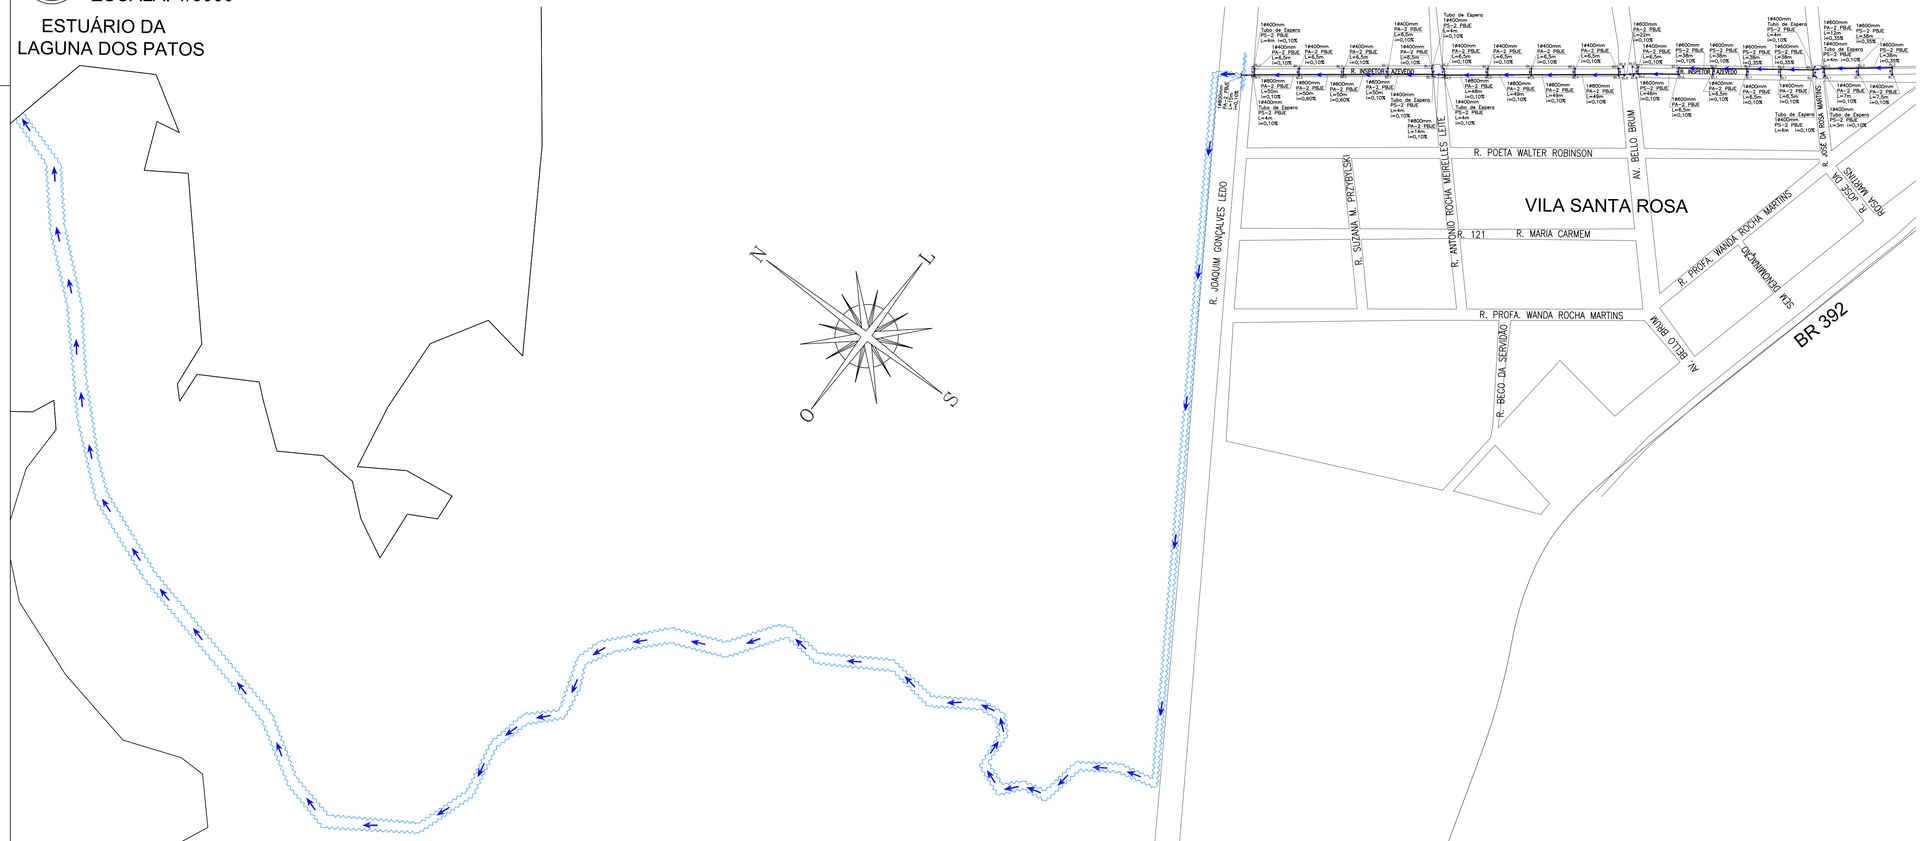

PREFEITURA MUNICIPAL DO RIO GRANDE
Gabinete de Programas e Projetos Especiais - GPPE

Obra/Local:	Projeto de Pavimentação e Drenagem Rua Inspetor Azevedo
Especificação:	Layout de Drenagem
Equipe de Projeto:	Engª Civil Suzel Magali Leite, CREA-RS: 39323 Engª Civil Bárbara Lothamer Peixe, CREA-RS: 202828
Coordenação de Projetos: Engª Civil Suzel Magali Leite, CREA-RS: 39323	
Chefe de Gabinete GPPE: Darlene Pereira Torrada	

Desenho:	Data:	Escala:	Prancha:
Bárbara Peixe	Julho/2019	Indicada	02/05