01 MICROBACIAS

ESCALA: 1/3000

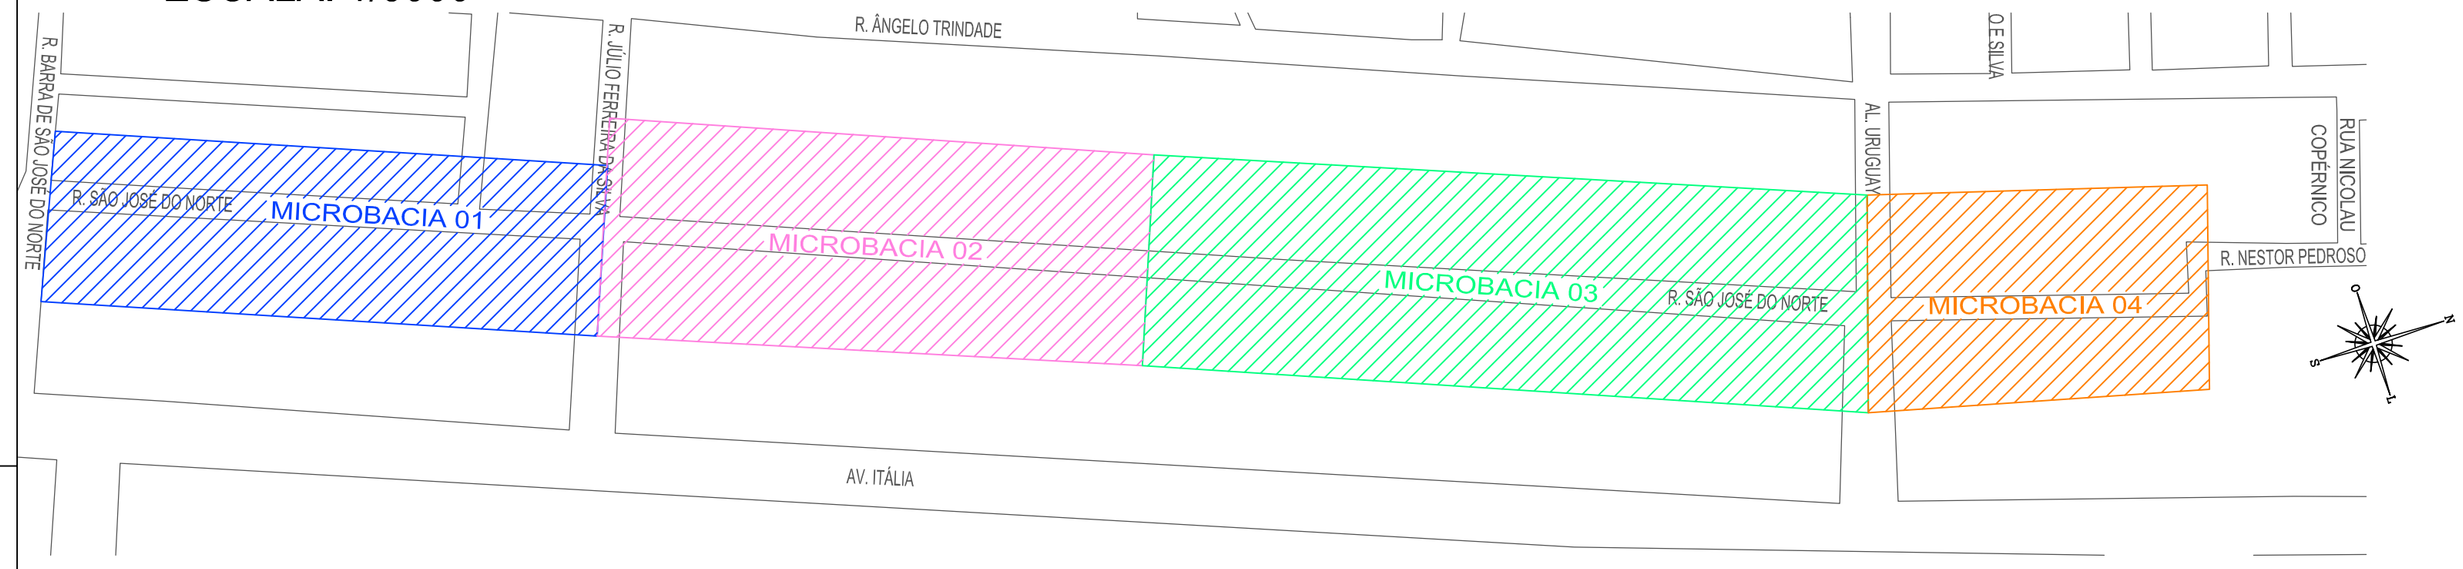

ÁREAS	
Microbacia 01	2,52 hec
Microbacia 02	3,12 hec
Microbacia 03	4,10 hec
Microbacia 04	1,91 hec

02 LAYOUT DE DRENAGEM

ESCALA: 1/2500

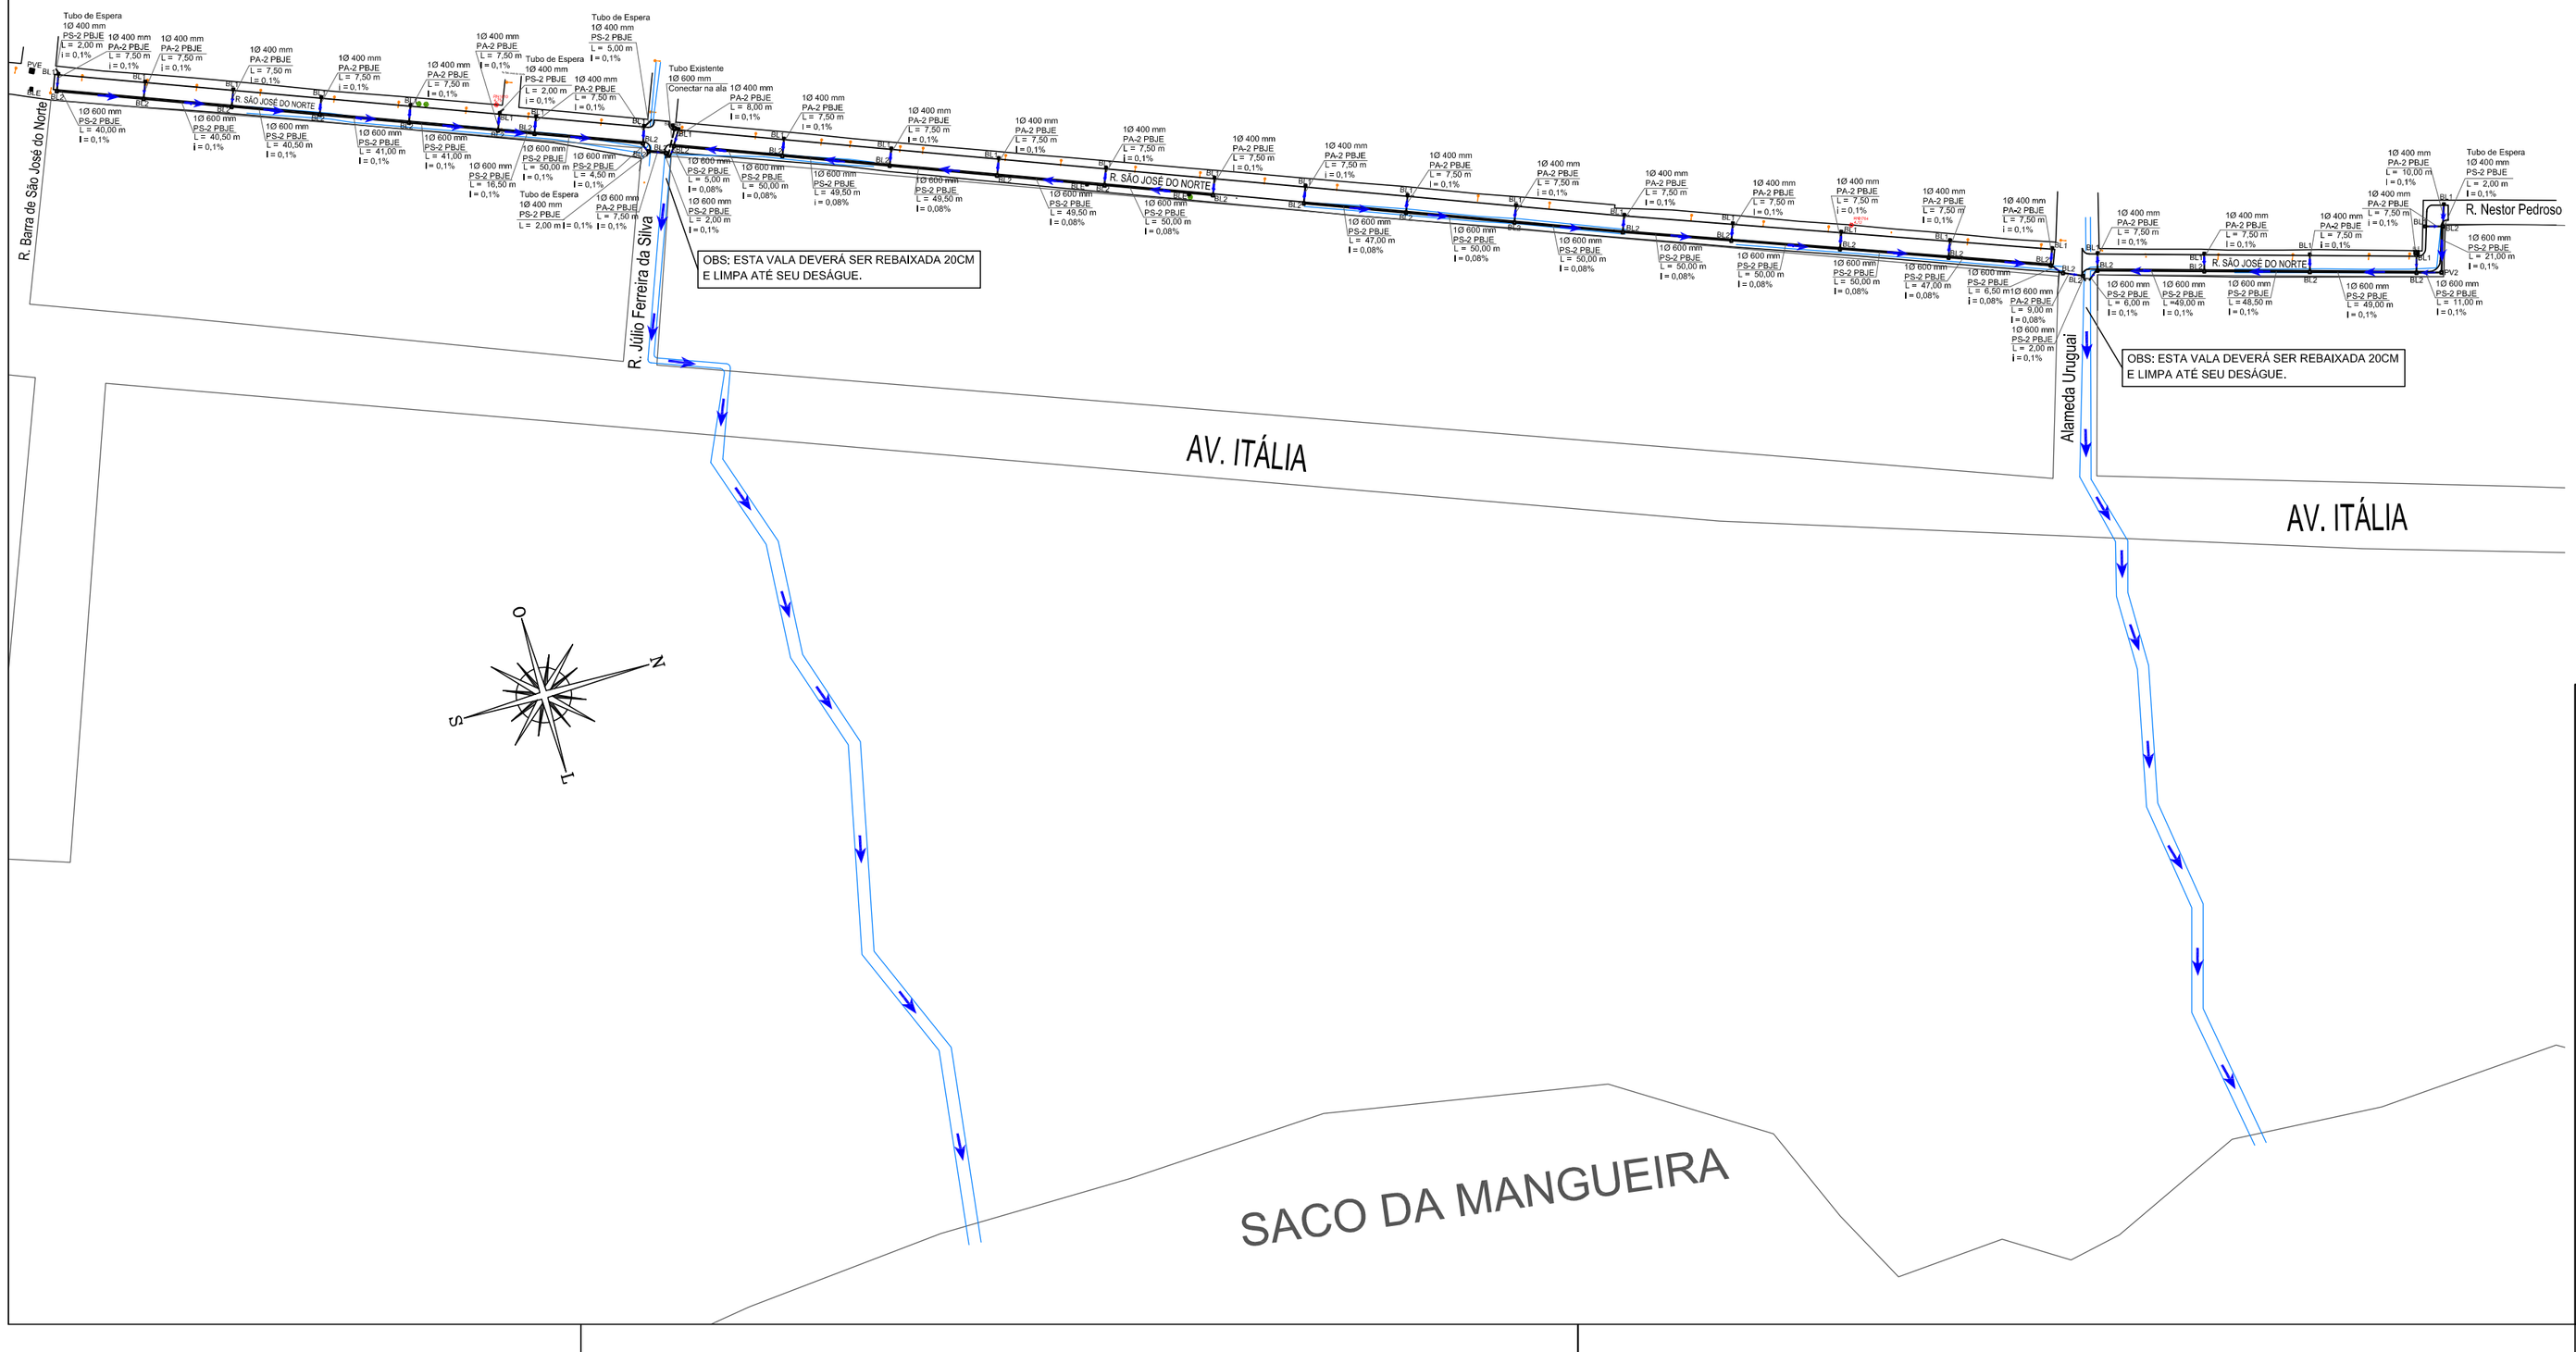

PREFEITURA MUNICIPAL DO RIO GRANDE
Gabinete de Programas e Projetos Especiais

Obra/Local:
Projeto de Pavimentação e Drenagem
Rua São José do Norte

Especificação:
Microbacias e Layout de Drenagem

Equipe de Projeto:
Engª Civil Suzel Magali Leite, CREA-RS: 39323
Engª Civil Bárbara Lothamer Peixe, CREA-RS: 202828

Coordenação de Projetos: Engª Civil Suzel Magali Leite, CREA-RS: 39323

Chefe de Gabinete GPPE: Darlene Torrada Pereira

Desenho:	Data:	Escala:	Prancha:
Bárbara Peixe	Julho/2019	Indicada	05/06