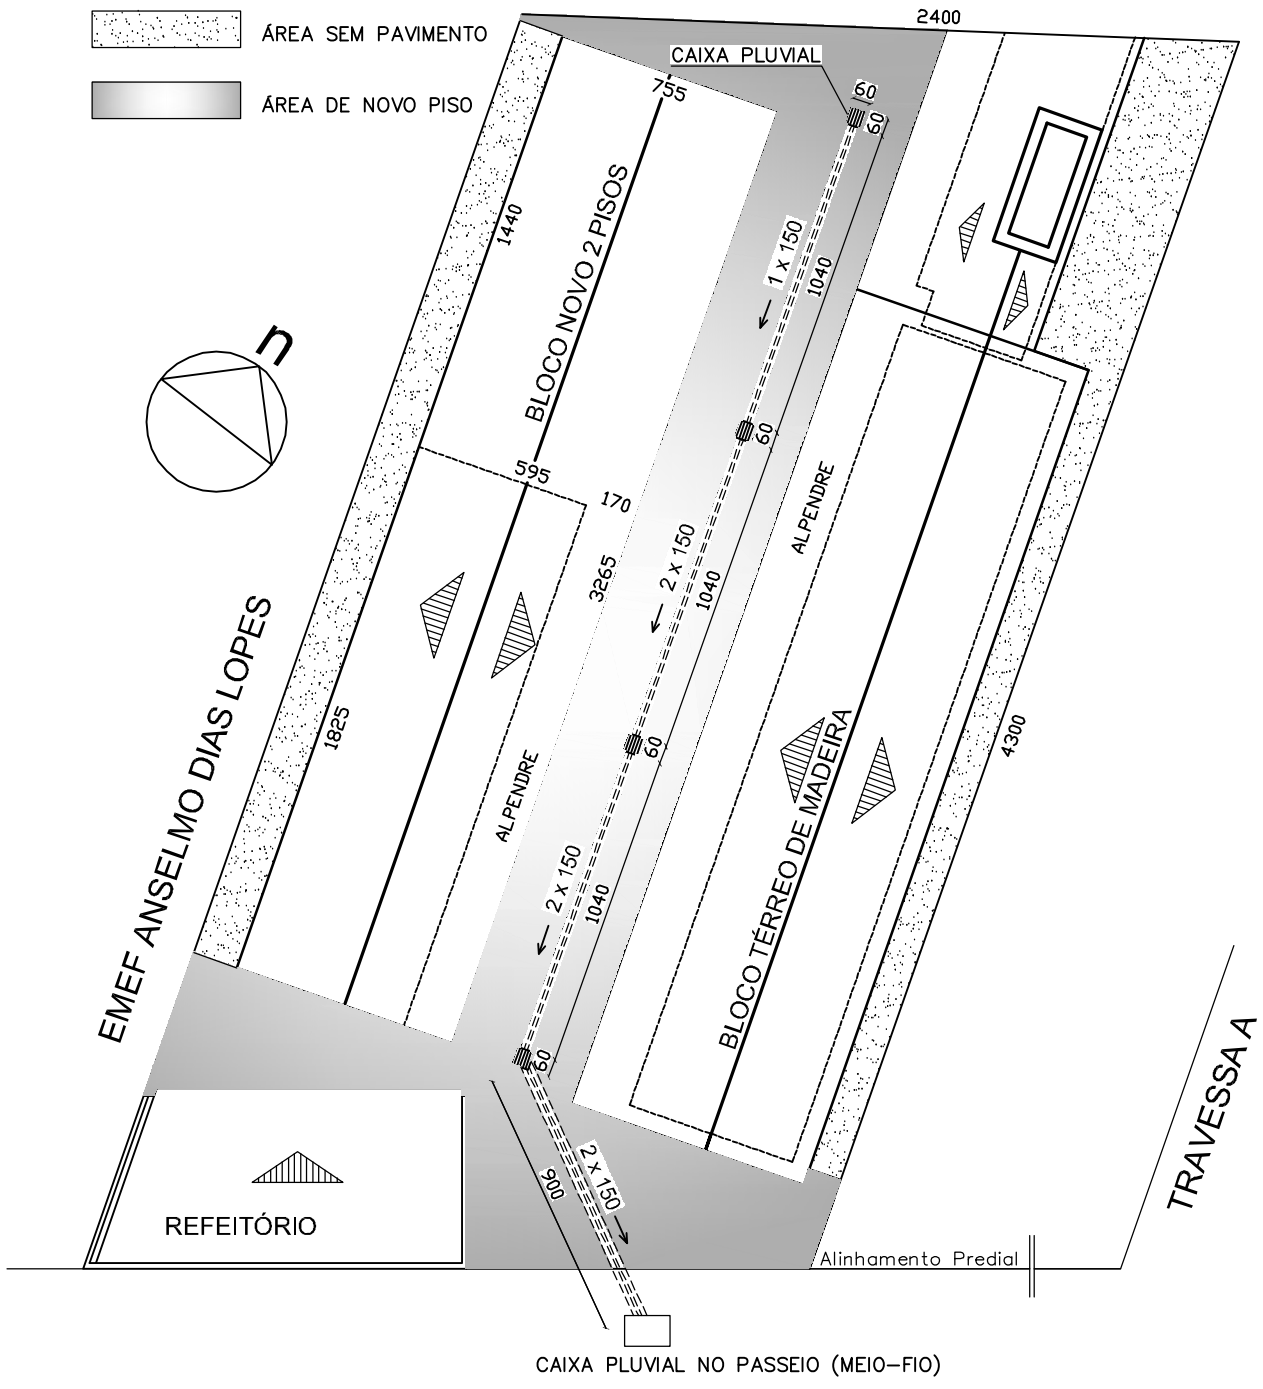

RUA PEDRO CARNEIRO PEREIRA

LOCALIZAÇÃO E PLUVIAL DO PÁTIO
escala 1:250

SMCP **UPU**
secretaria municipal de coordenação e planejamento

Prefeitura municipal RIO GRANDE

E.M.E.F. ANSELMO DIAS LOPES	prancha: ÚNICA
PAVIMENTAÇÃO E PLUVIAL DO PÁTIO	desenho:
PLANTA DE LOCALIZAÇÃO	data: SET/2013
Responsável Técnico: Arq. Artur F. A. Colembergue CAU A5954-4	escala: 1/250