uos.sues.rs.gov.br - exe

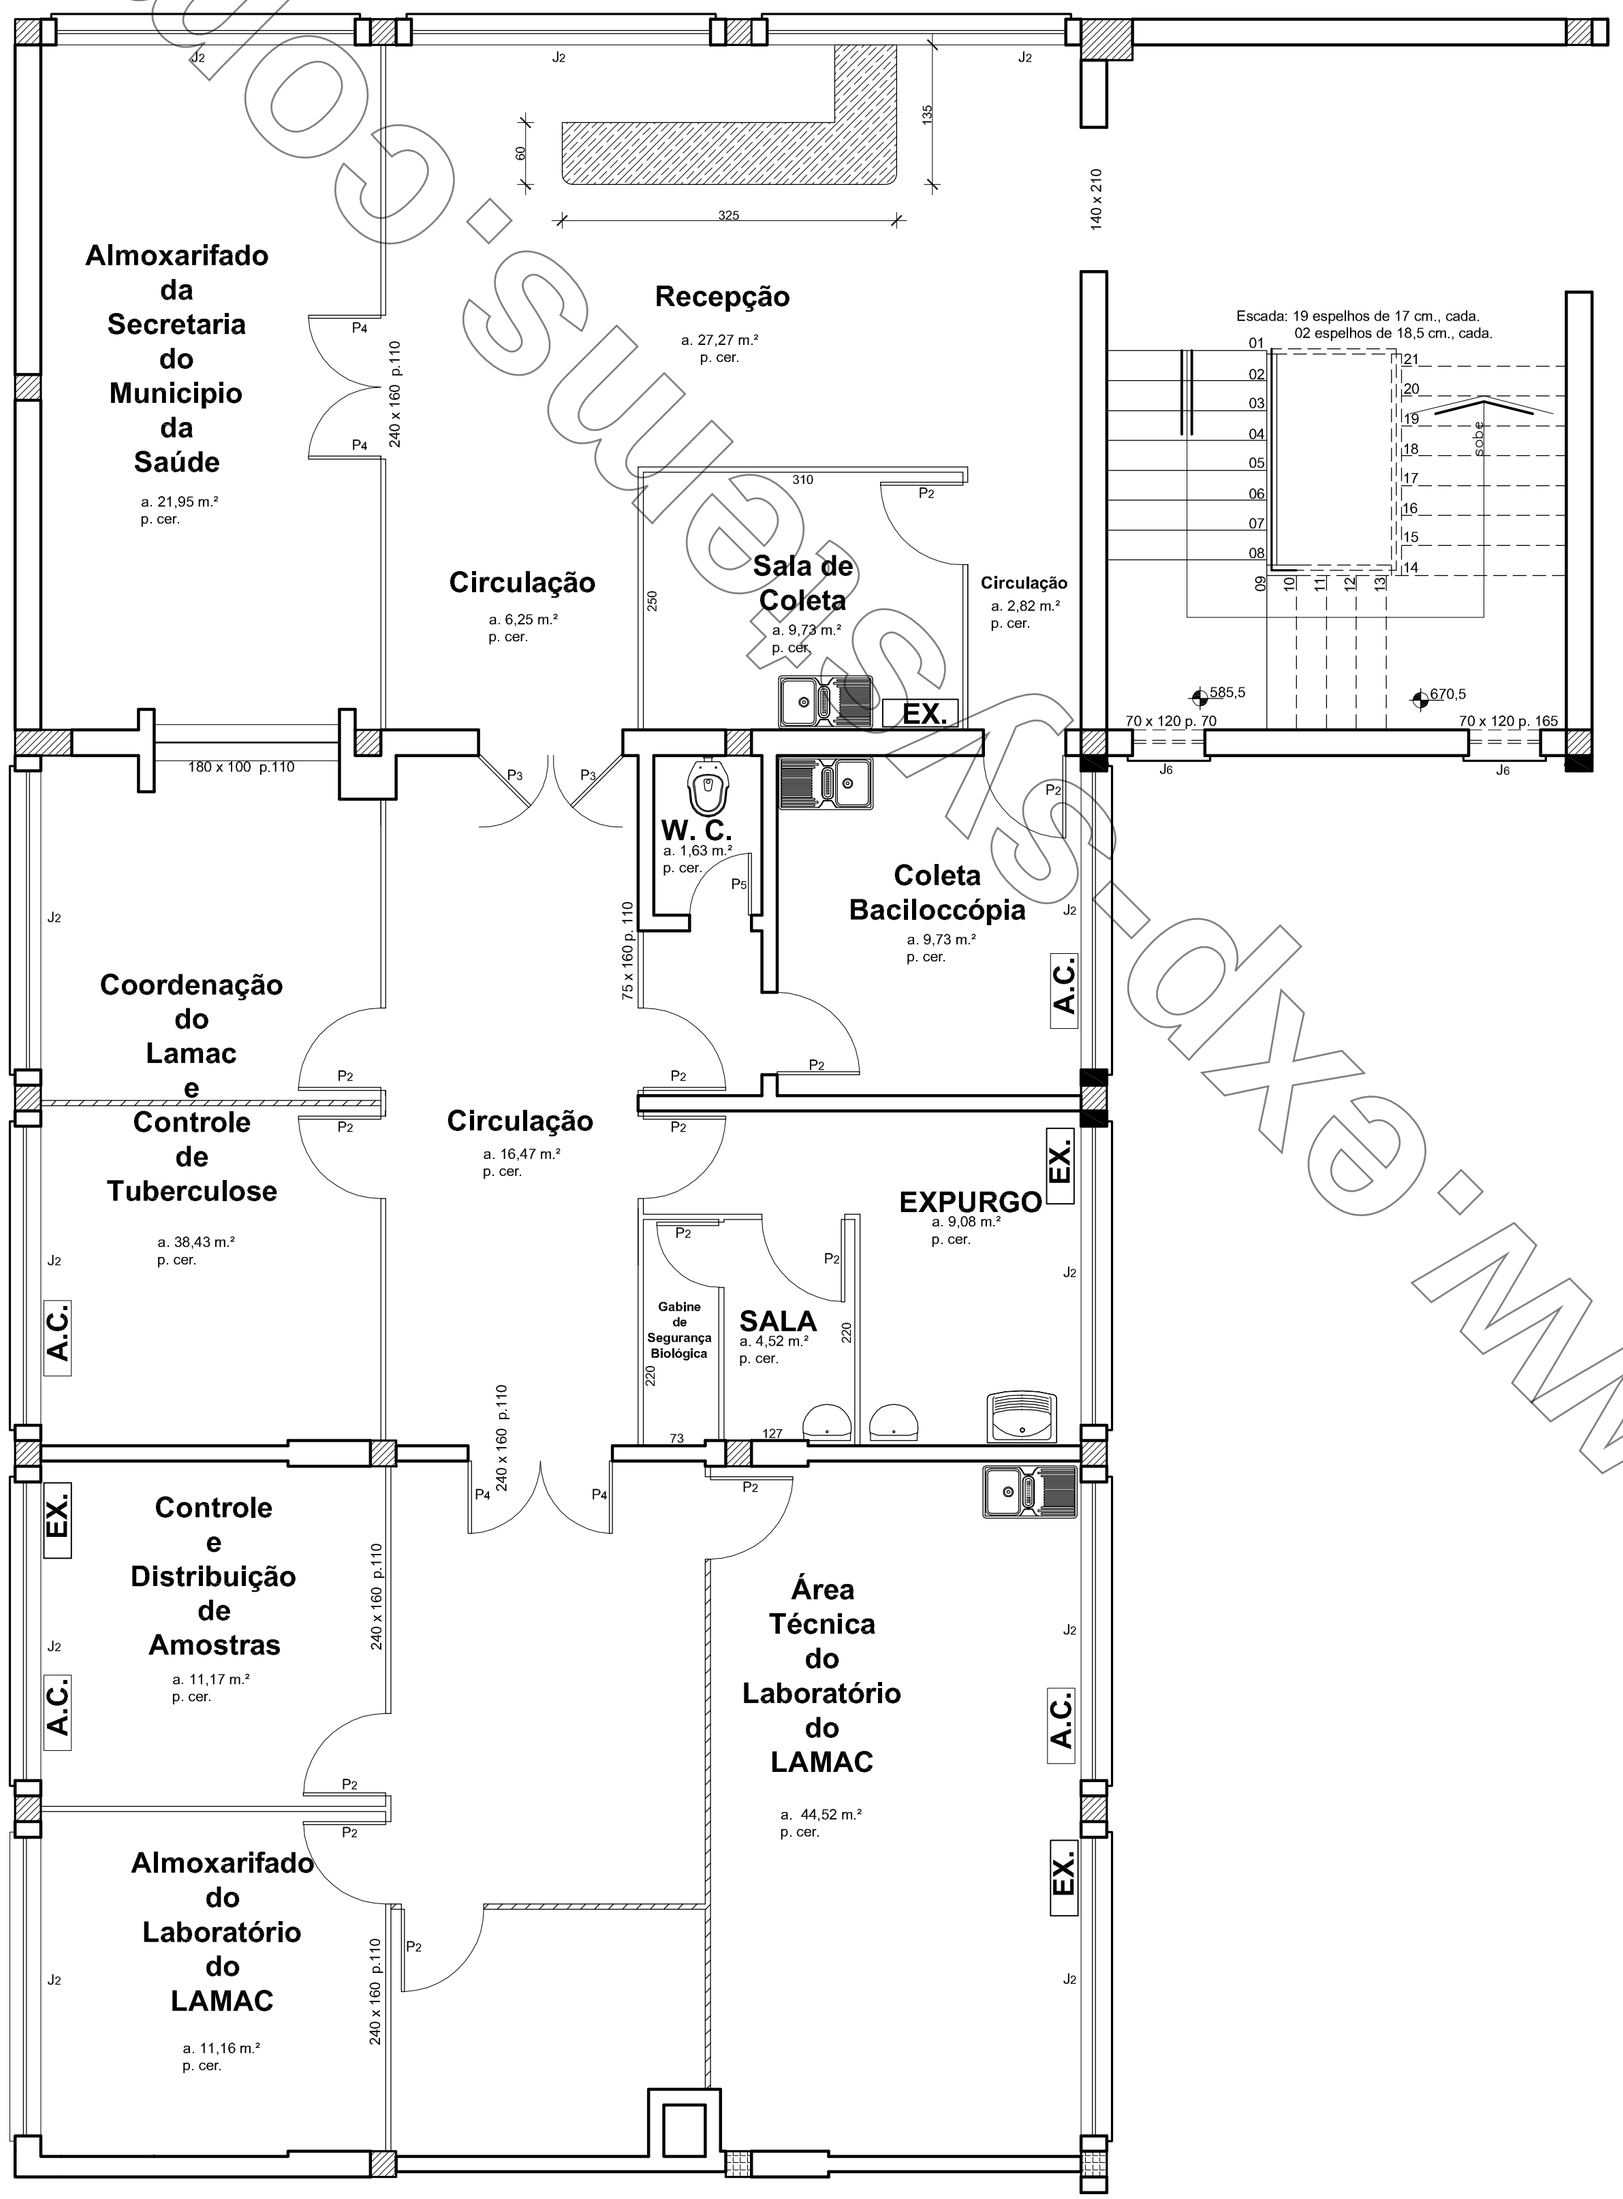

SMCP — prefeitura municipal
secretaria municipal de coordenação e planejamento

POSTO MÉDICO DA RUA BARROSO

LAMAC / ADAPTAÇÃO 2° PISO

Prefeitura Municipal RIO GRANDE

Luiz Carlos Pinto Bolinhas C.R.E.A. 061026
Responsável Técnico

Planta Baixa

Desenho: Cybele
Escala: 1:50
Data: Abr / 2013
Prancha : U