




Cobertura 02 (Policarbonato azul e vermelho)

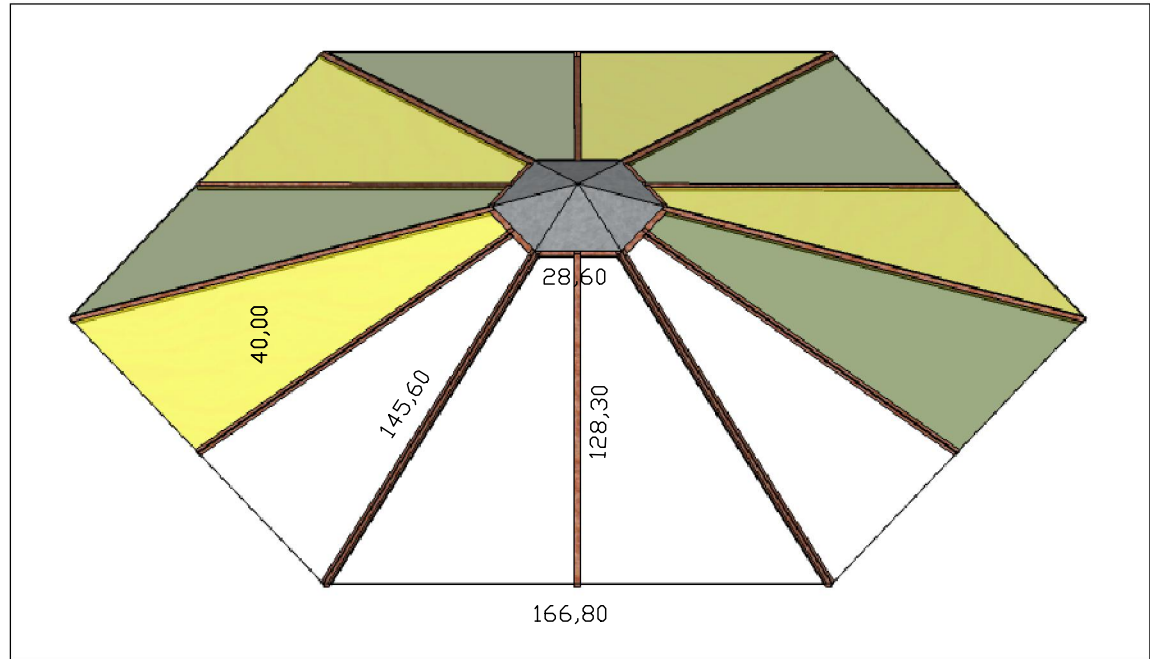

Cobertura 01 (Policarbonato verde e amarelo)

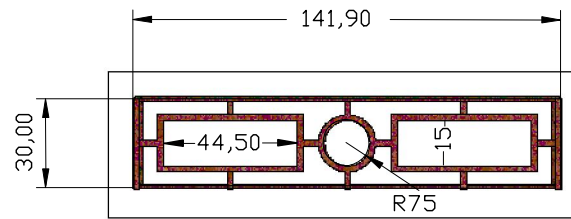

Estrutura 01 (Ferro galvanizado)

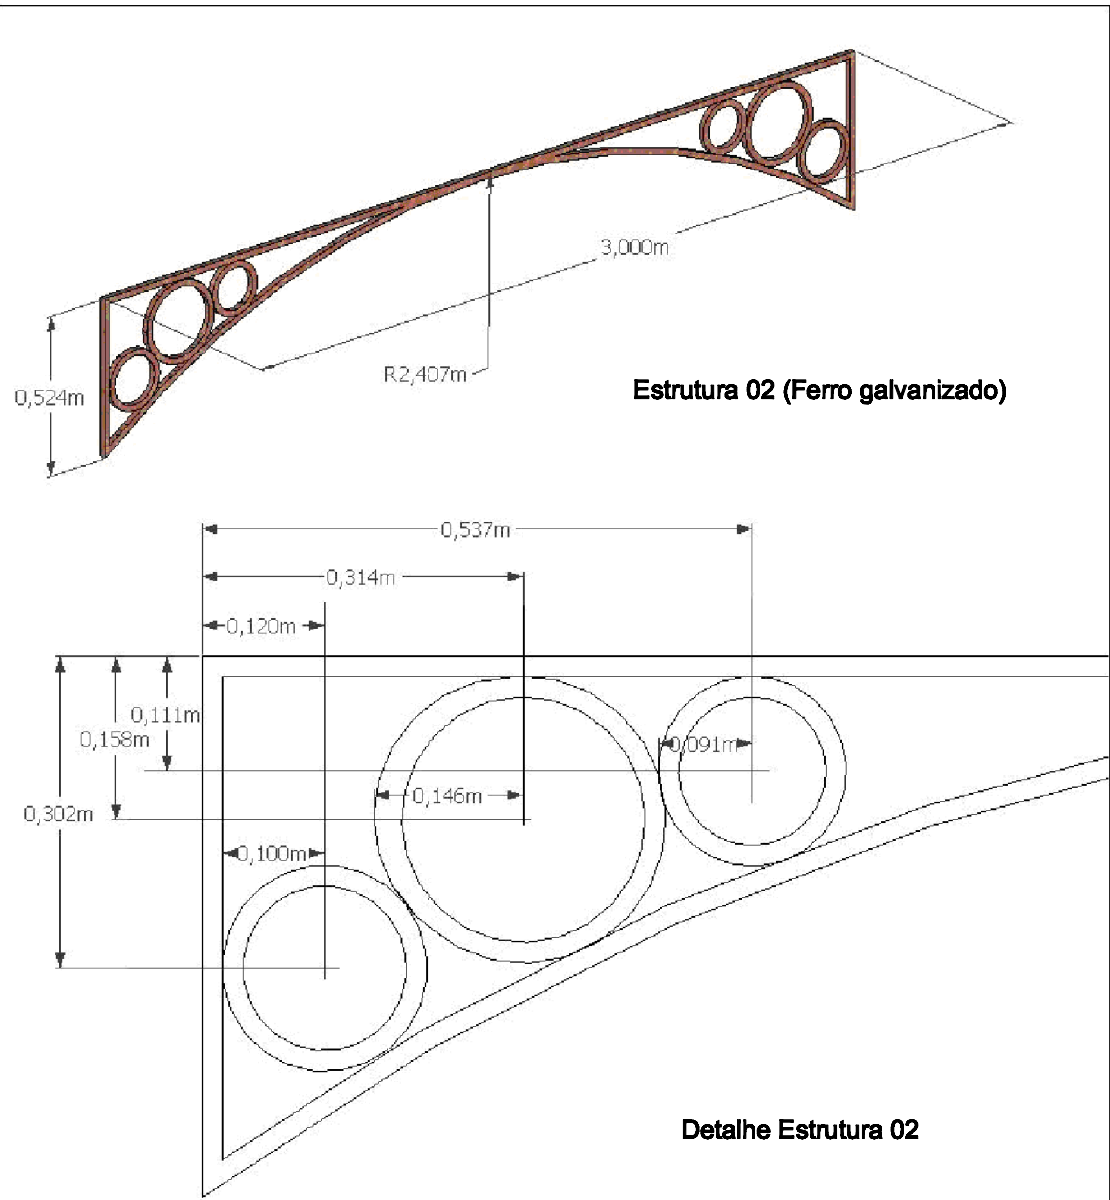

Detalhe Estrutura 02

SMCP
SECRETARIA MUNICIPAL DE COORDENAÇÃO E PLANEJAMENTO

**prefeitura
municipal**

Gazebo para a Praça Tamandaré

desenho
Mauricio

Responsável Técnico:

escala
1/25

data
FEVEREIRO/2010
prancha

Arq. HUGO MAURICIO GAITÁN VÉLEZ
CREA-RS 03.980

Estruturas Metálicas

04