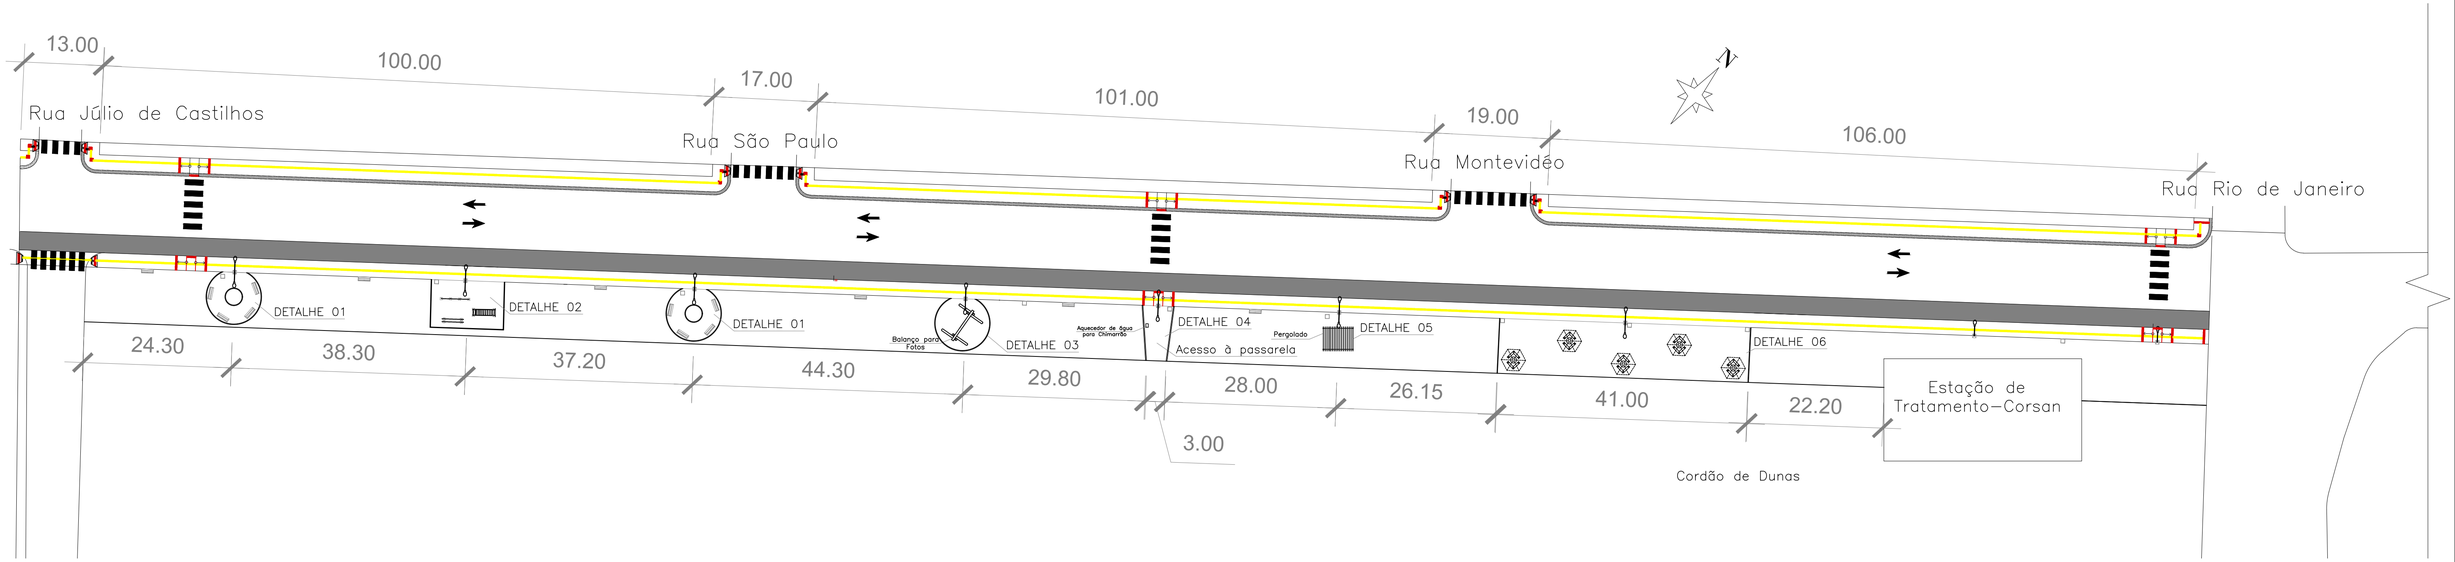

1 Projeto Arquitetônico Av. Beira Mar
Esc 1:500

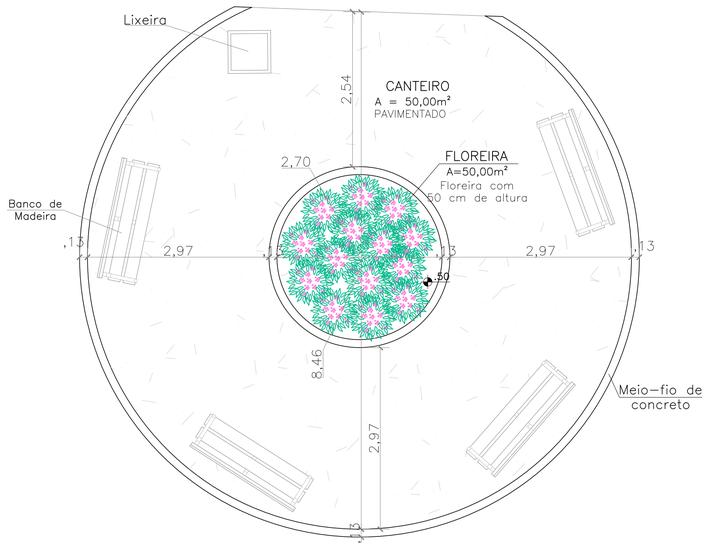

2 Detalhe 01
Esc 1:50

3 3D Detalhe 01
Sem Escala

PREFEITURA MUNICIPAL DO RIO GRANDE
Secretaria de Município do Cassino

Obra/Local:
Projeto de Pavimentação e Drenagem
Avenida Beira Mar

Especificação:
Projeto Arquitetônico e Detalhes

Resp. Projeto:
Engº Civil Gilberto Arabidian Jr., CREA-RS: 159864

Secretário:
Sandro Figueiredo de Oliveira

Desenho:	Data:	Escala:	Prancha:
Daniela Dias	Janeiro/2022	Indicada	05