




1 Projeto Pavimentação
esc 1:1000

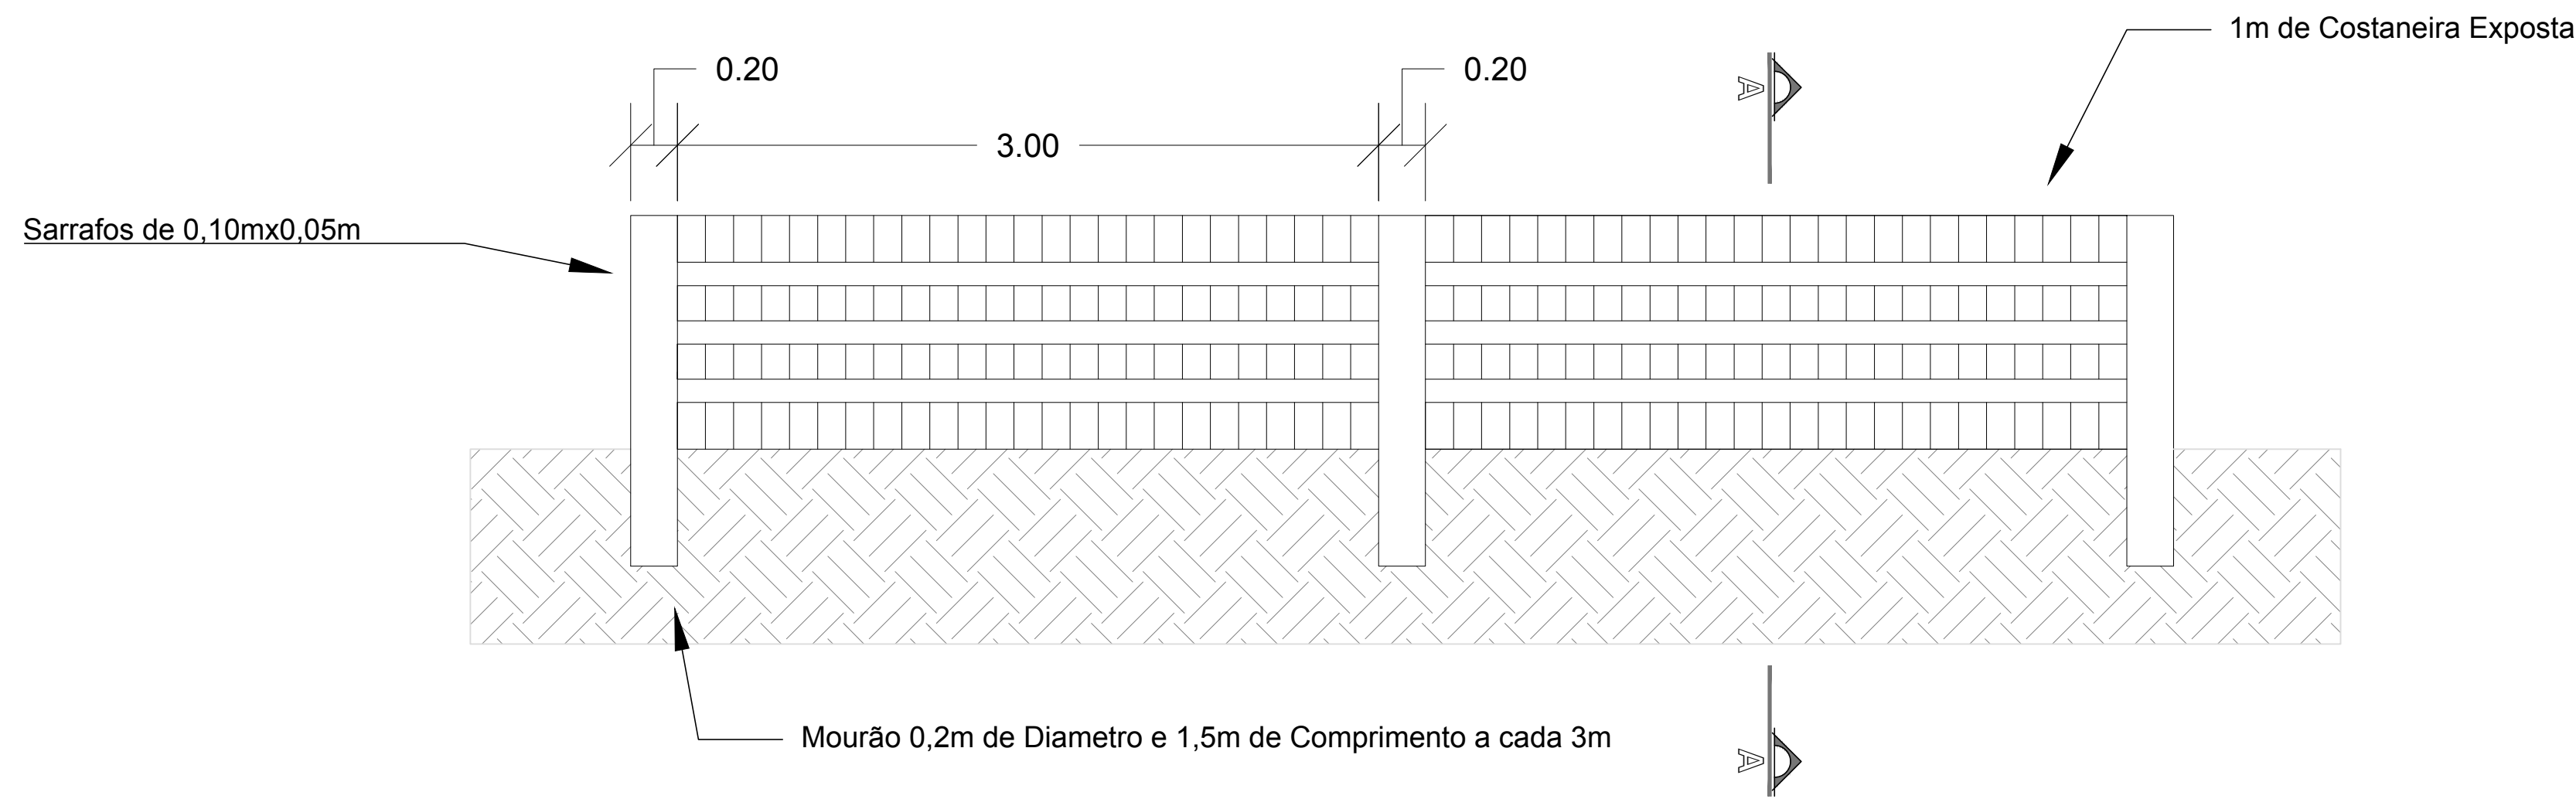


2 Detalhamento Costaneira
esc 1:25

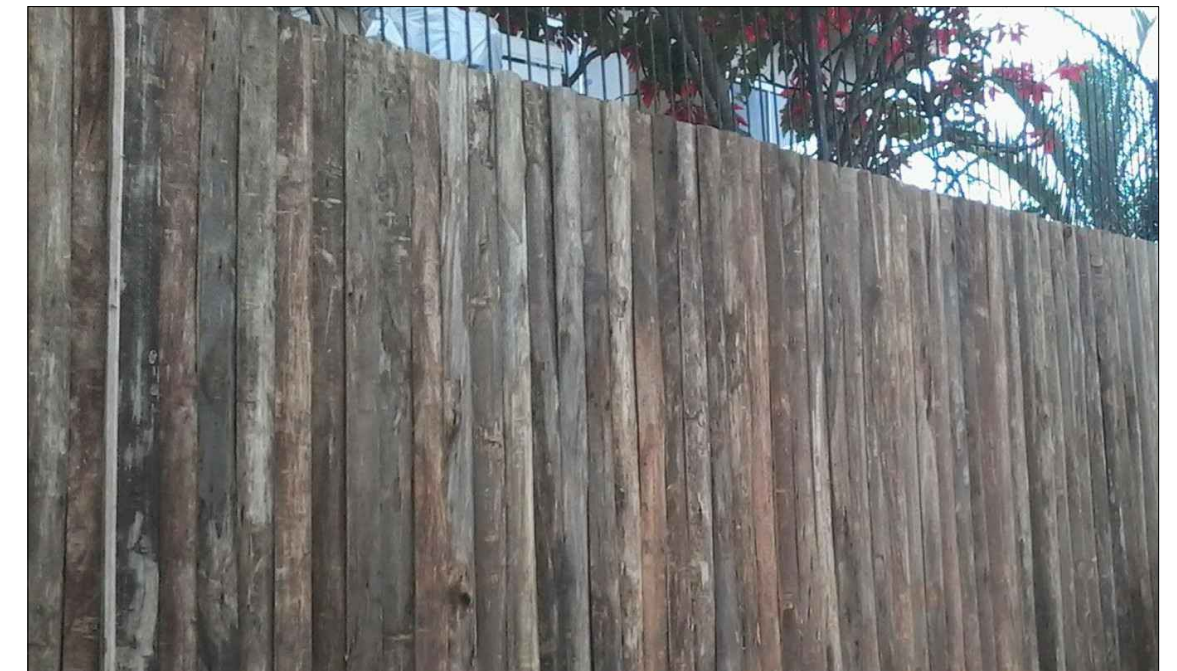

4 Imagem Ilustrativa

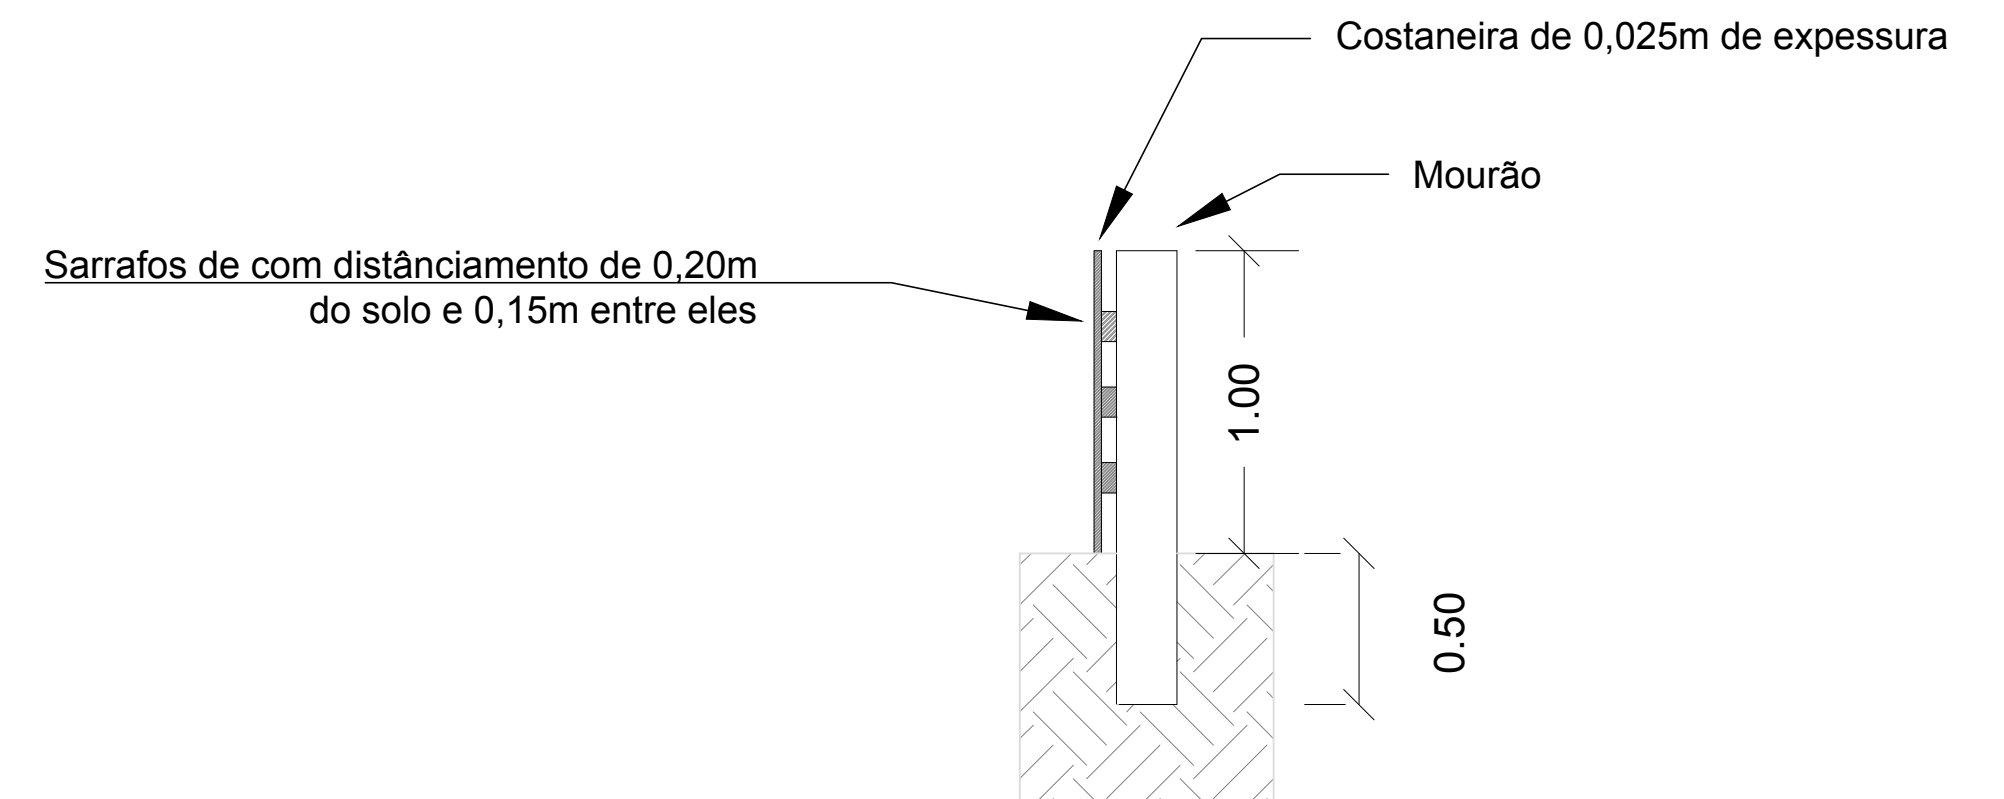

3 Corte A-A
esc 1:25

 PREFEITURA MUNICIPAL DO RIO GRANDE Secretaria de Município do Cassino			
Obra/Local: Projeto de Pavimentação e Drenagem Avenida Beira Mar			
Especificação: Planta de Detalhamento das Costaneiras			
Resp. Projeto: Engº Civil Gilberto Arabidian Jr., CREA-RS: 159864			
Secretário: Sandro Figueiredo de Oliveira			
Desenho: Daniela Goulart Ramires	Data: Janeiro/2022	Escala: Indicada	Prancha: 10