


1 Detalhe 02
Esc 1:50



2 Detalhamento Aparelhos Academia ao Ar Livre
Esc 1:50

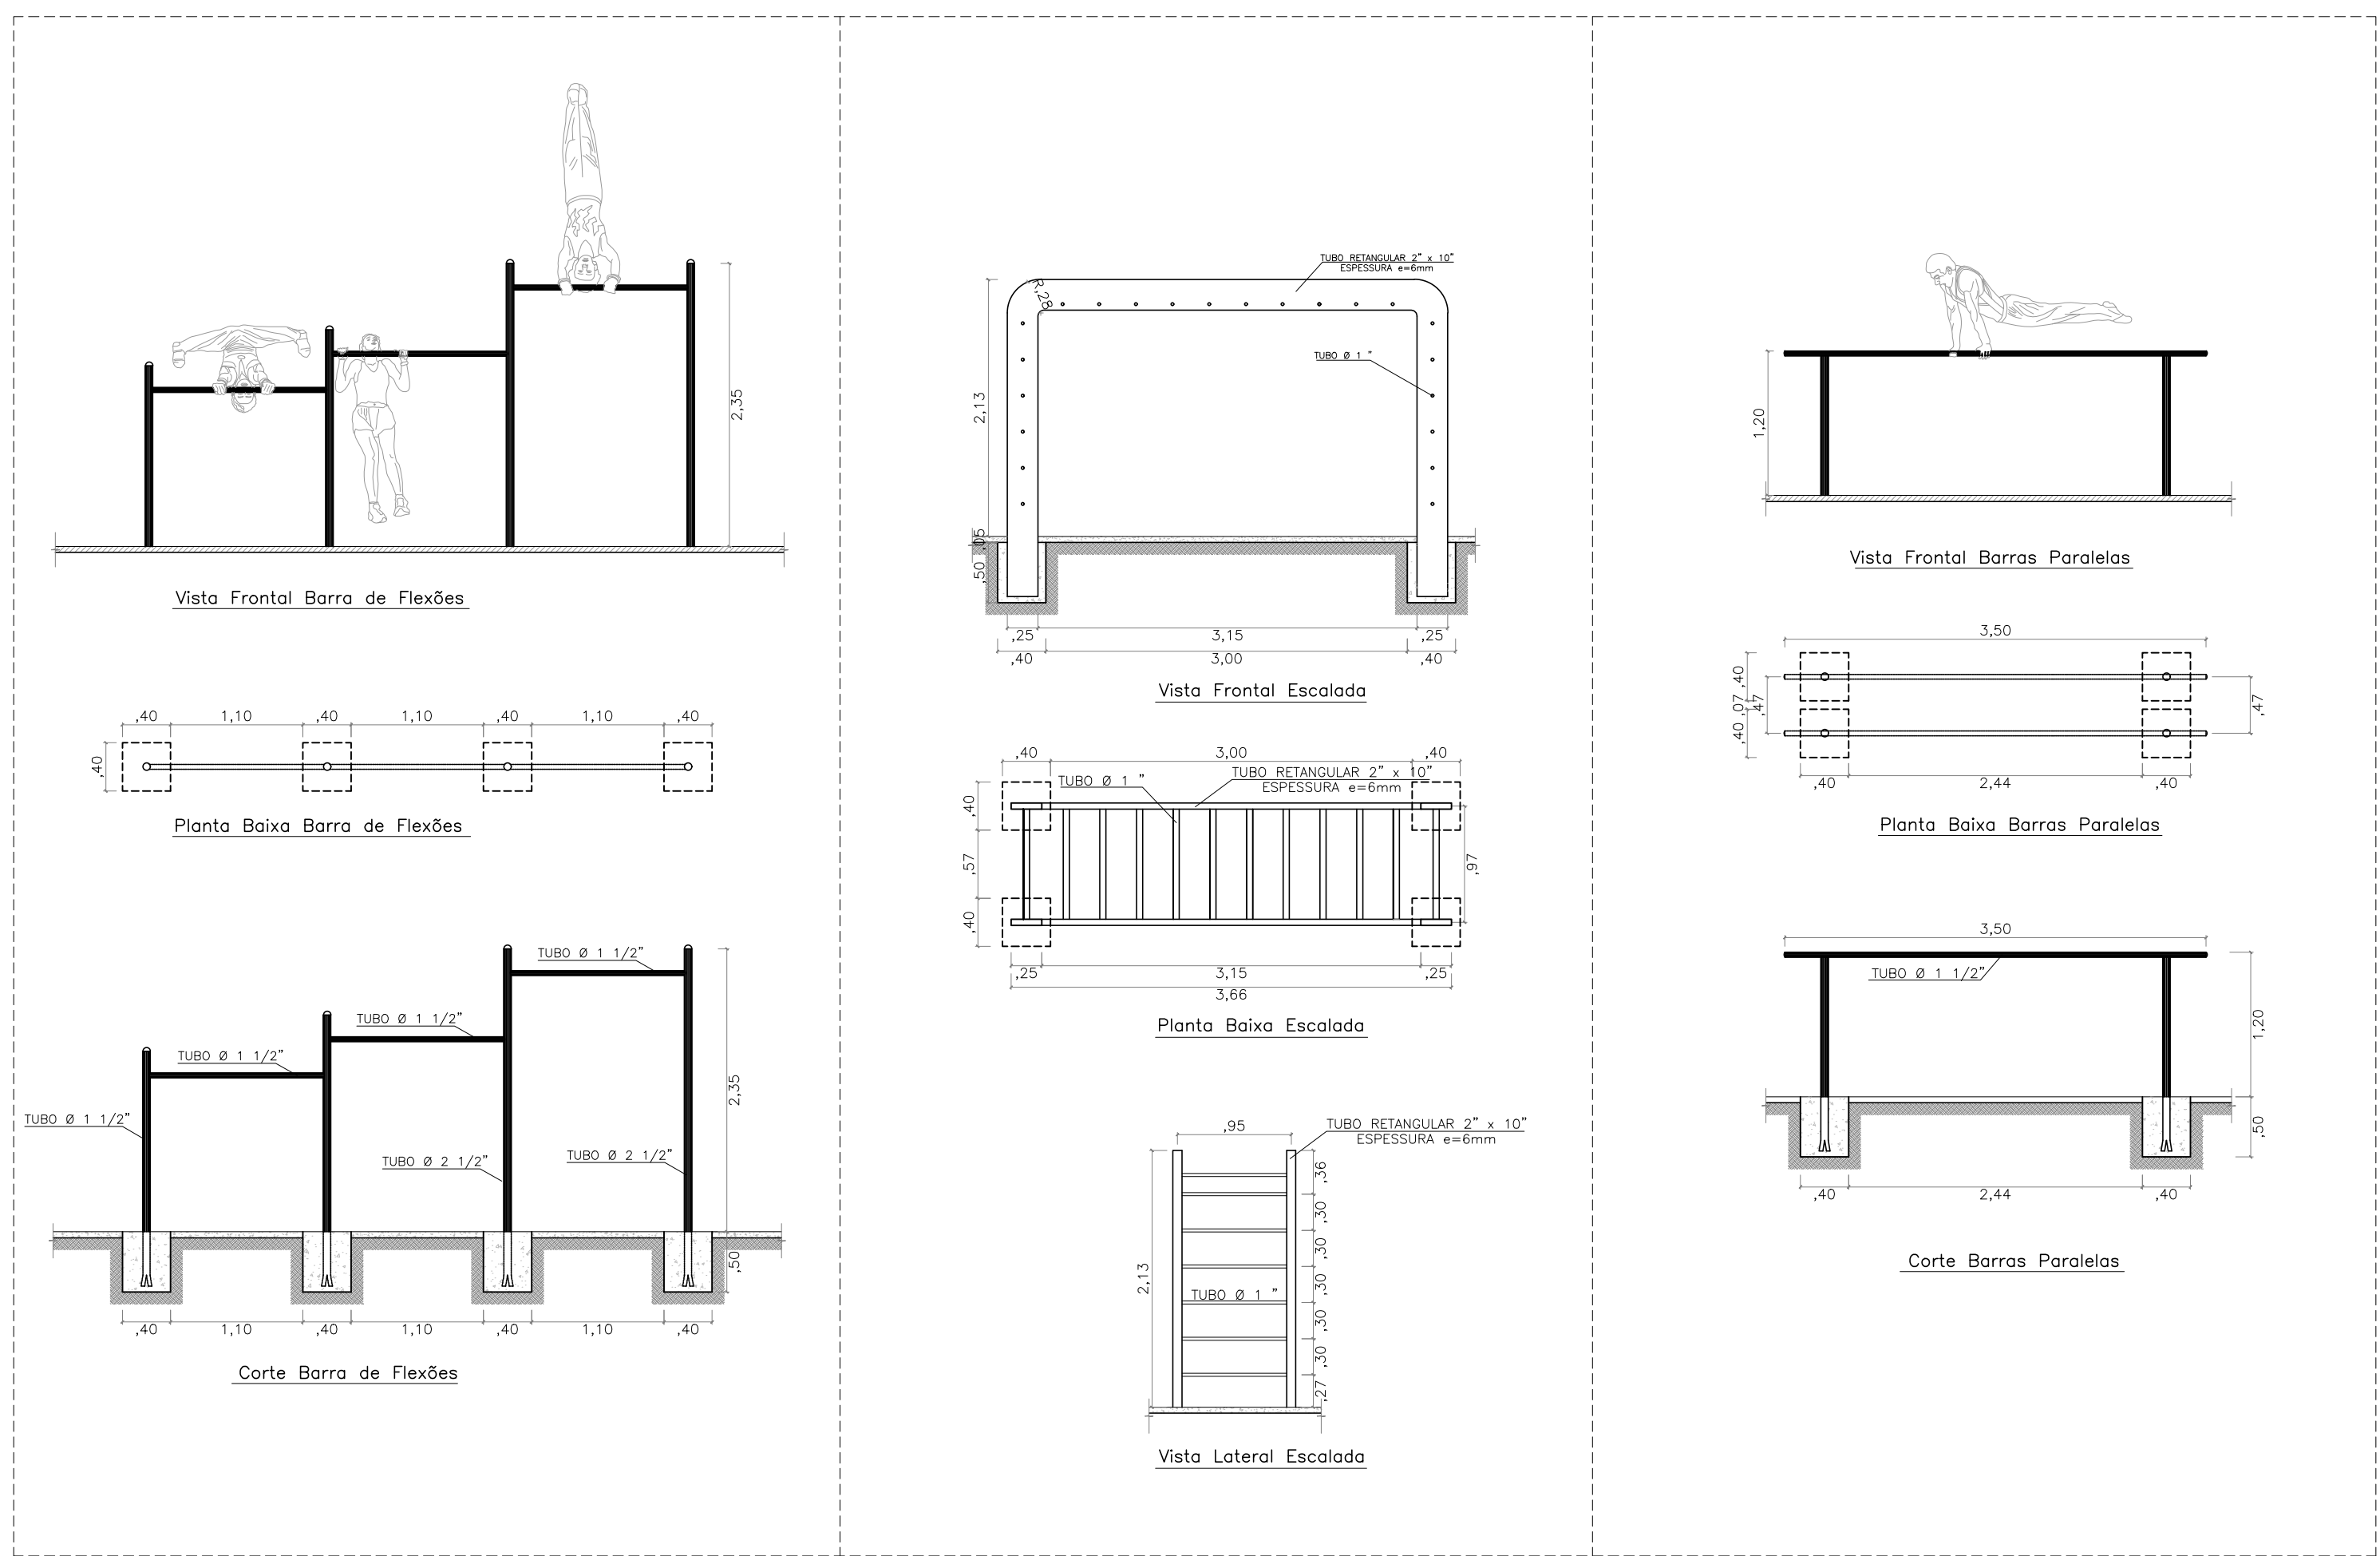

PREFEITURA MUNICIPAL DO RIO GRANDE
Secretaria de Município do Cassino

Obra/Local:	Projeto de Pavimentação e Drenagem Avenida Beira Mar		
Especificação:	Detalhes Projeto Arquitetônico		
Resp. Projeto:	Engº Civil Gilberto Arabidian Jr., CREA-RS: 159864		
Secretário:	Sandro Figueiredo de Oliveira		
Desenho:	Data:	Escala:	Prancha:
Daniela Dias	Janeiro/2022	Indicada	06