
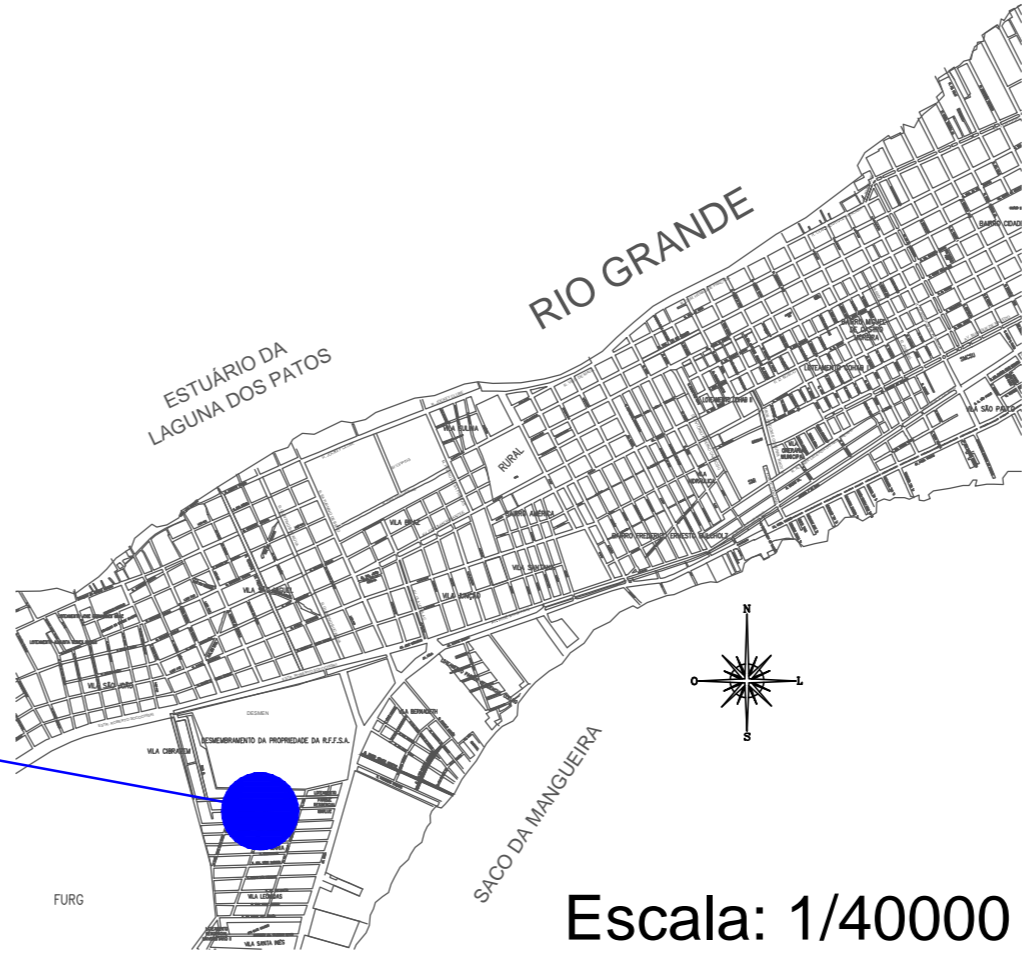



01

PLANTA DE SITUAÇÃO

Escala: 1/2000

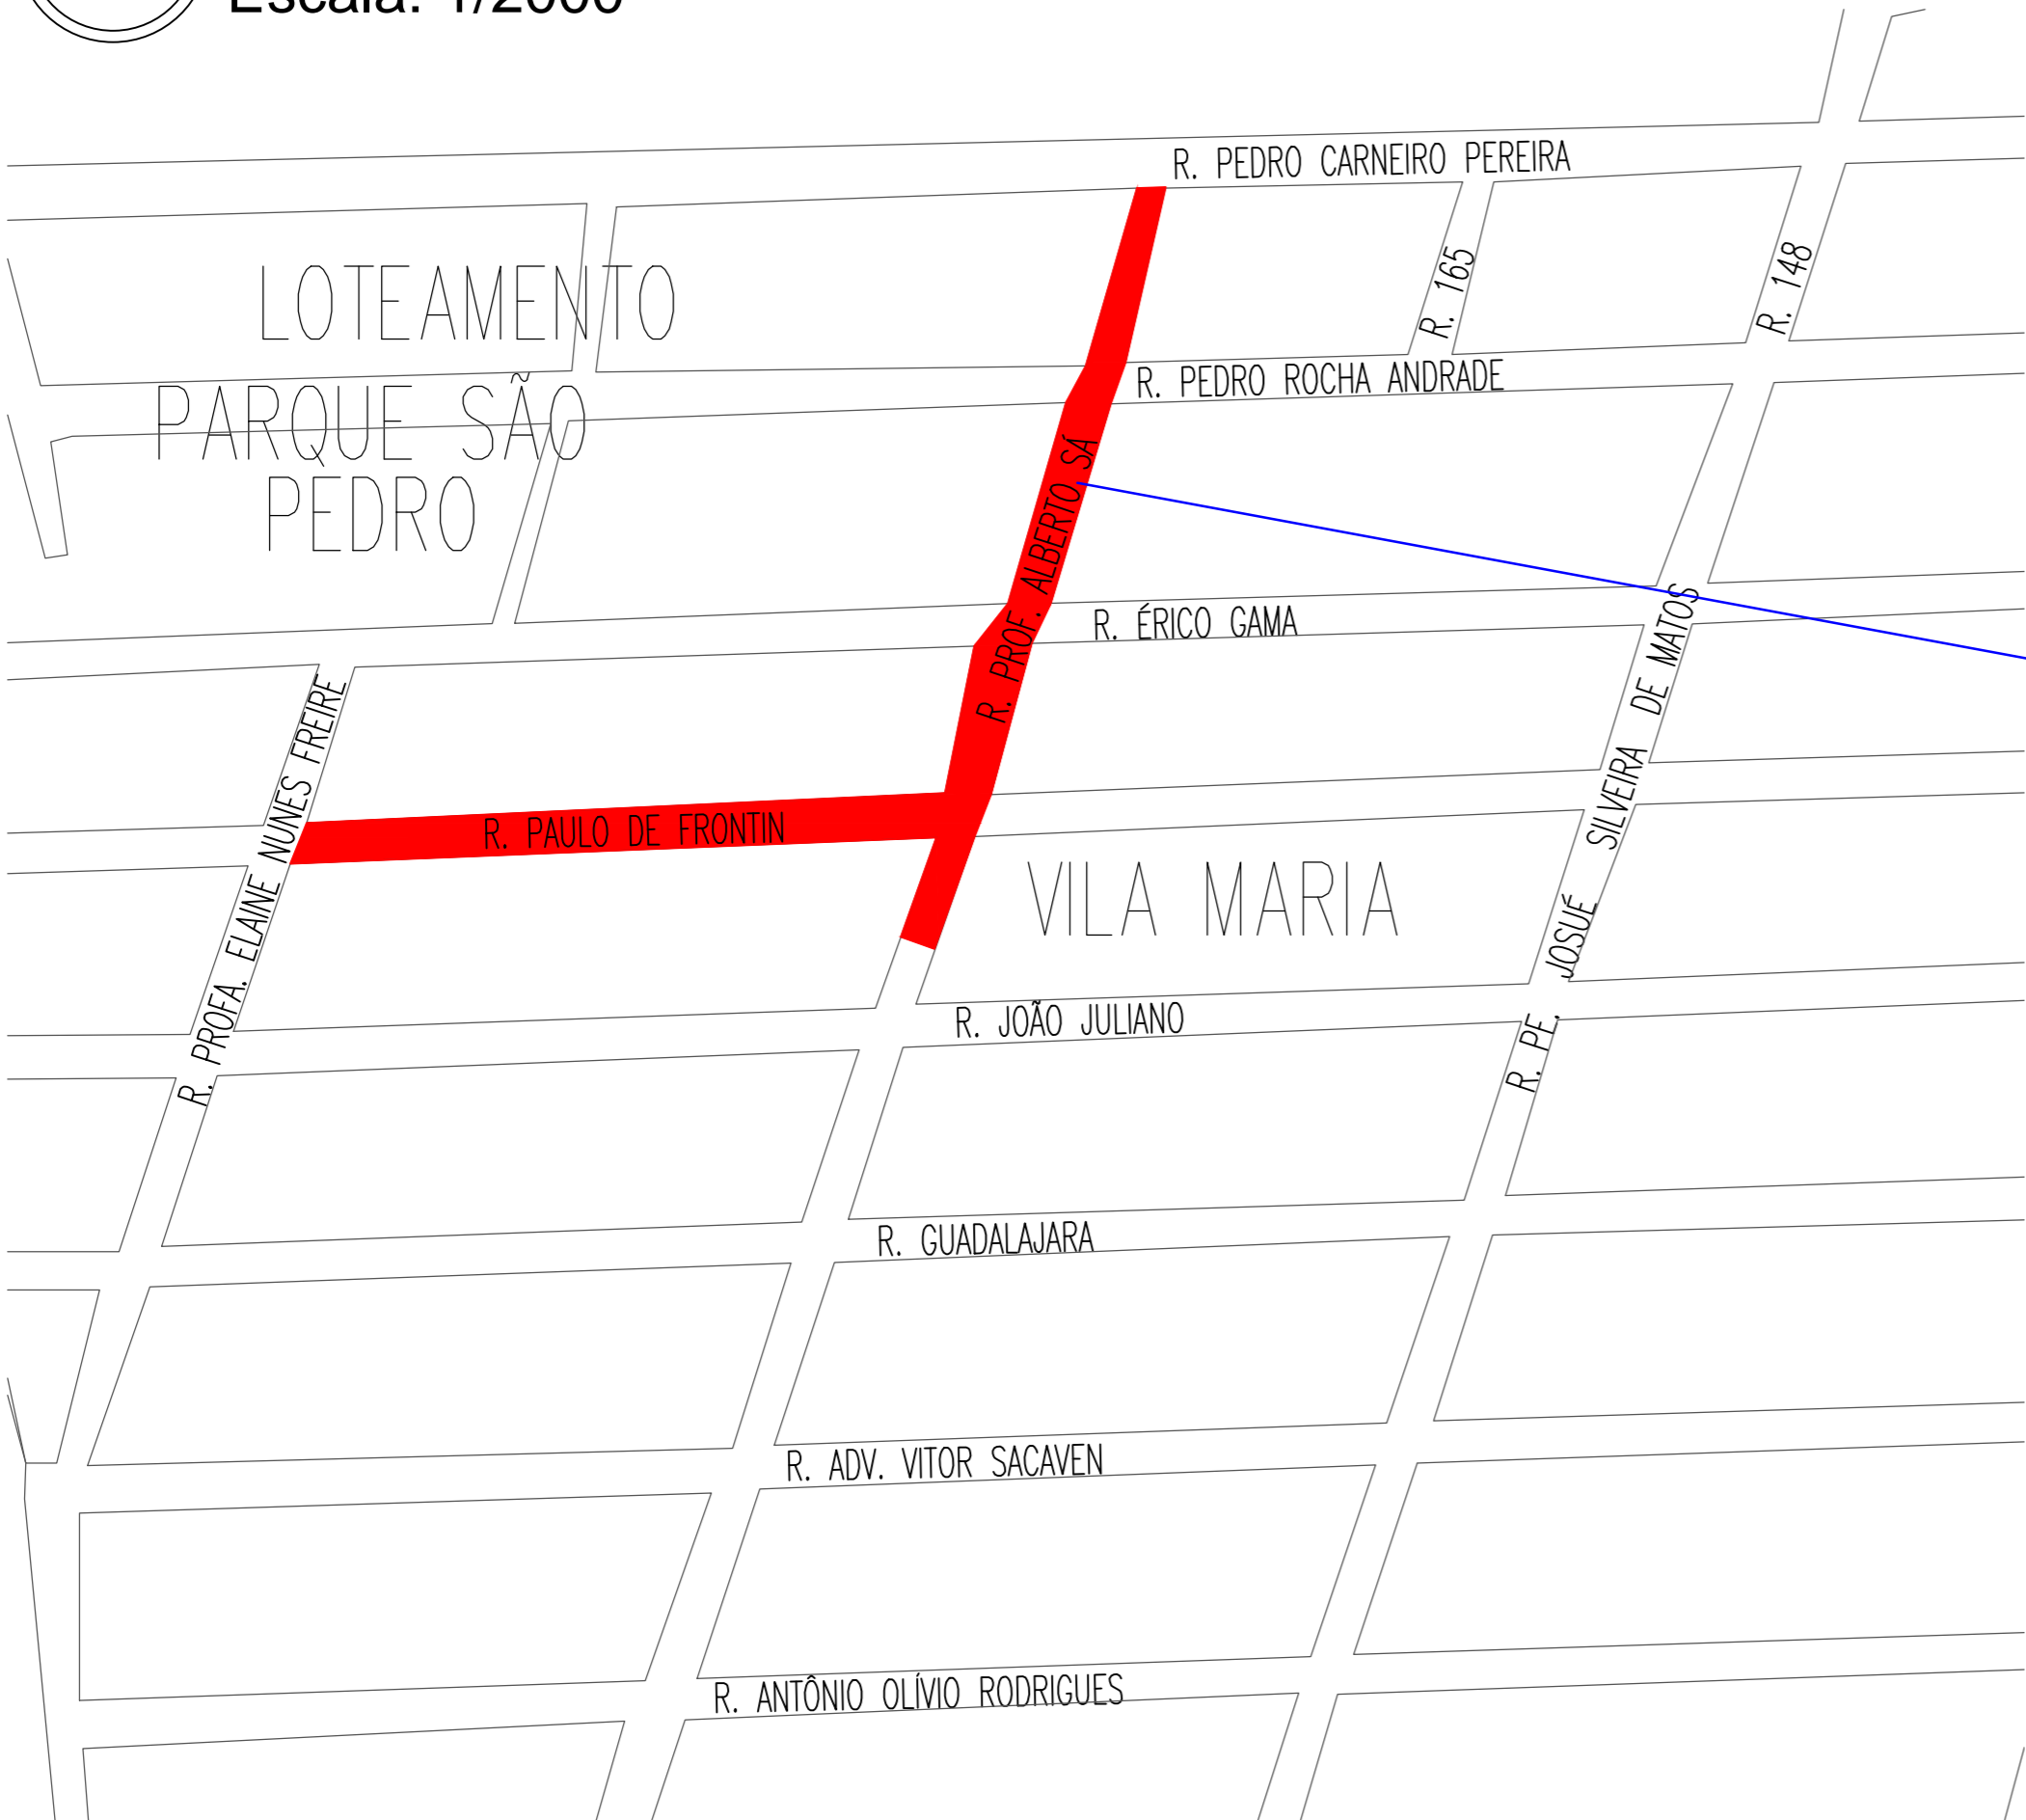

Escala: 1/40000

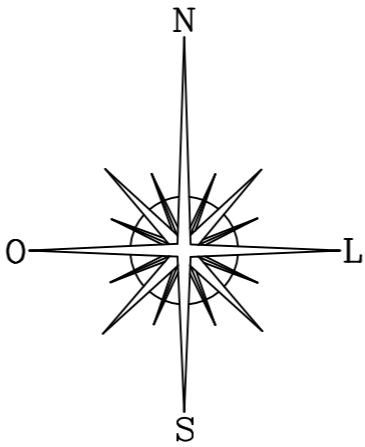

PREFEITURA MUNICIPAL DO RIO GRANDE Gabinete de Programas e Projetos Especiais

Obra/Local:			
Projeto de Pavimentação e Drenagem Rua Prof. Alberto de Sá e Rua Paulo de Frontin			
Especificação:			
Planta de Situação			
Equipe de Projeto:			
Eng ^a Civil Bárbara Lothamer Peixe, CREA-RS: 202828			
Chefe de Gabinete GPPE Edes Andrade Filho			
Desenho:	Data:	Escala:	Prancha:
Bárbara Peixe	Dezembro/2021	Indicada	01/06