


01

PROJETO DE SINALIZAÇÃO DA RUA PROF. ALBERTO DE SÁ


Escala: 1/1000

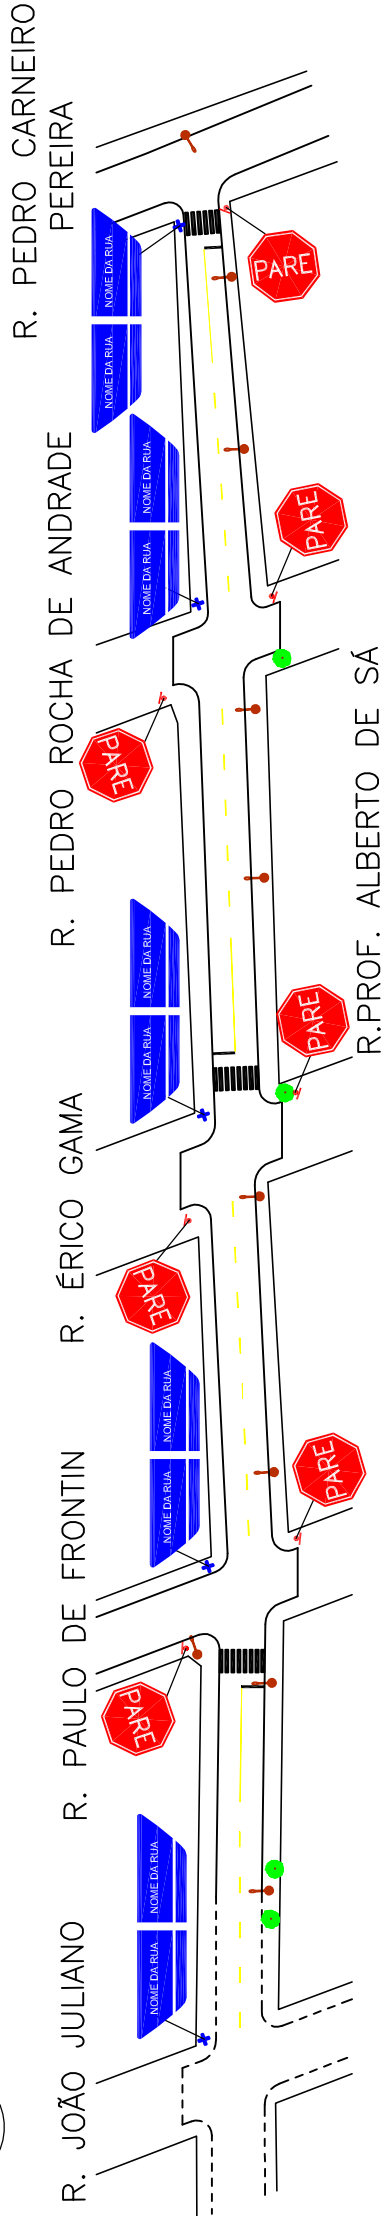

02

PROJETO DE SINALIZAÇÃO DA RUA PAULO DE FRONTIN

Escala: 1/1000

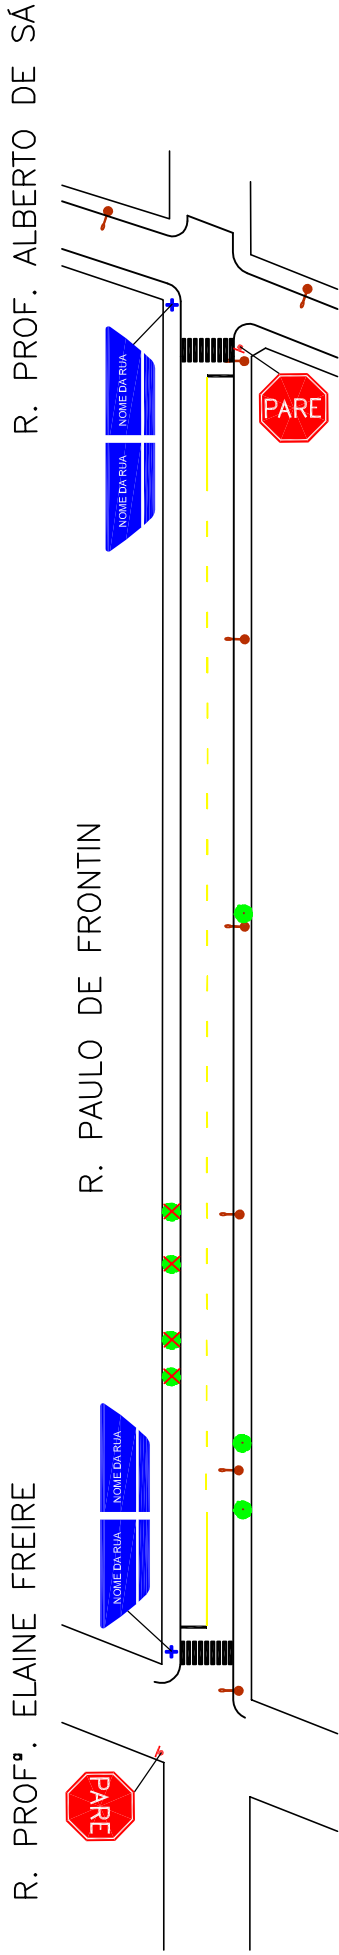


03


Detalhes Sinalização

Sem Escala

PLACAS

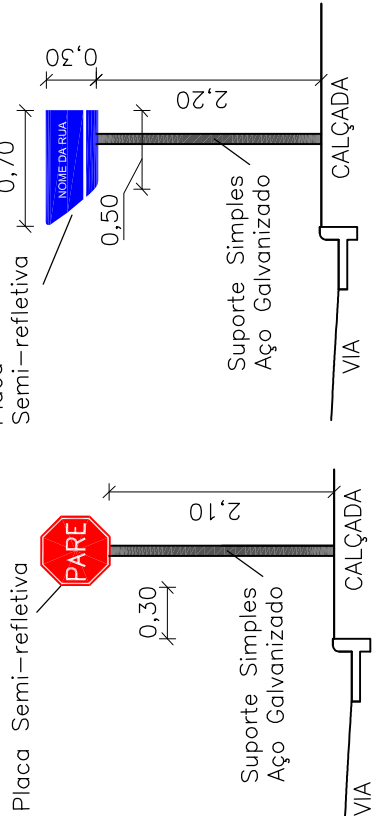

LINHA DE EIXO

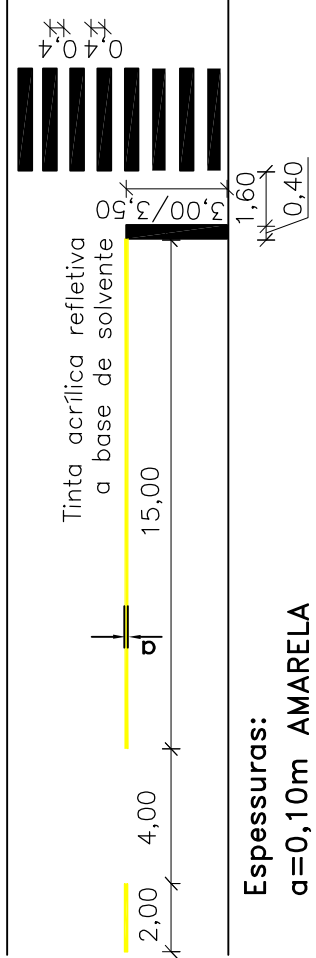

LEGENDA

•	PLACA DE SINALIZAÇÃO
+	PLACA DE IDENTIFICAÇÃO DO LOGRADOURO

DADOS TÉCNICOS

SINAL	NOME	CÓDIGO	DIMENSÃO
	PARADA OBRIGATÓRIA	R - 1	L=25cm
	LOGRADOURO	-	h=30cm L=70cm / 50cm

PREFEITURA MUNICIPAL DO RIO GRANDE  
Gabinete de Programas e Projetos Especiais

Obra/Local: Projeto de Pavimentação e Drenagem  
Rua Prof. Alberto de Sá e Rua Paulo de Frontin

Especificação: Projeto de Sinalização

Equipe de Projeto: Engª Civil Bárbara Lothamer Peixe, CREA-RS: 202828

Chefe de Gabinete GPPE Edes Andrade Filho

Desenho: Bárbara Peixe  
Data: Dezembro/2021  
Escala: Indicada  
Prancha: 05/06