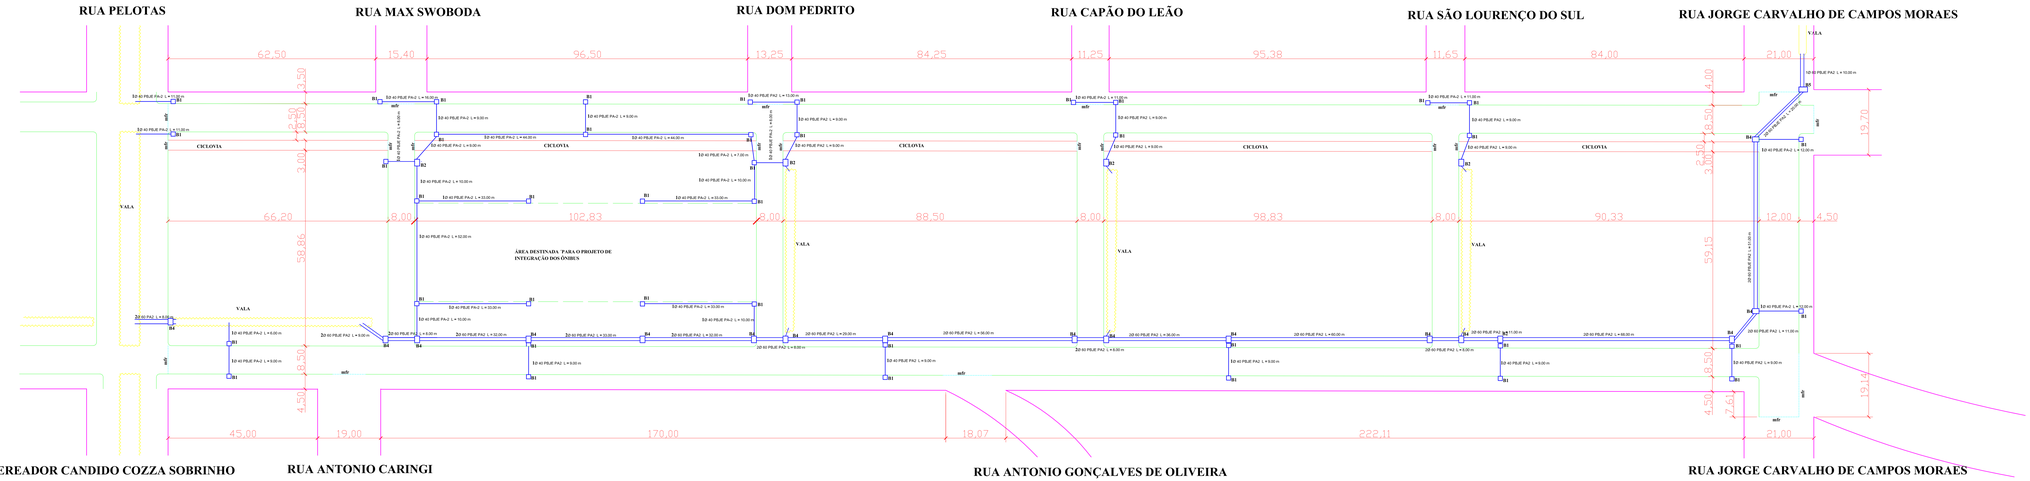

AVENIDA ATÂNTICA

ESC.: 1/500

SECRETARIA MUNICIPAL DE OBRAS E VIAÇÃO
UNIDADE DE PLANOS E TRAÇADOS - UPT

OBRA/LOCAL:
PROJETO DE PAVIMENTAÇÃO E ESCOAMENTO PLUVIAL DA AV. ATLANTICA (CASSINO) ENTRE A AVENIDA VEREADOR CANDIDO COZZA SOBRINHO E A RUA JORGE CARVALHO DE CAMPOS MORAES

RESP. PROJETO: ENGº MAURO LIPPERT - CREA 57973 AUX. ENGº.

DIRETOR UPT: DANIES XAVIER SECRETÁRIO: DELOY RIBEIRO

DESENHO: EUGÊNIO FERREIRA	ESCALA: 1/500	DATA: JANEIRO/2010	PRANCHA: 01/01

ESPECIFICAÇÃO: PLANIMÉTRICO