


VISTA FRONTAL DA COBERTURA TRANSLÚCIDA E SISTEMA DE COLETA PLUVIAL

ESCALA:1/50

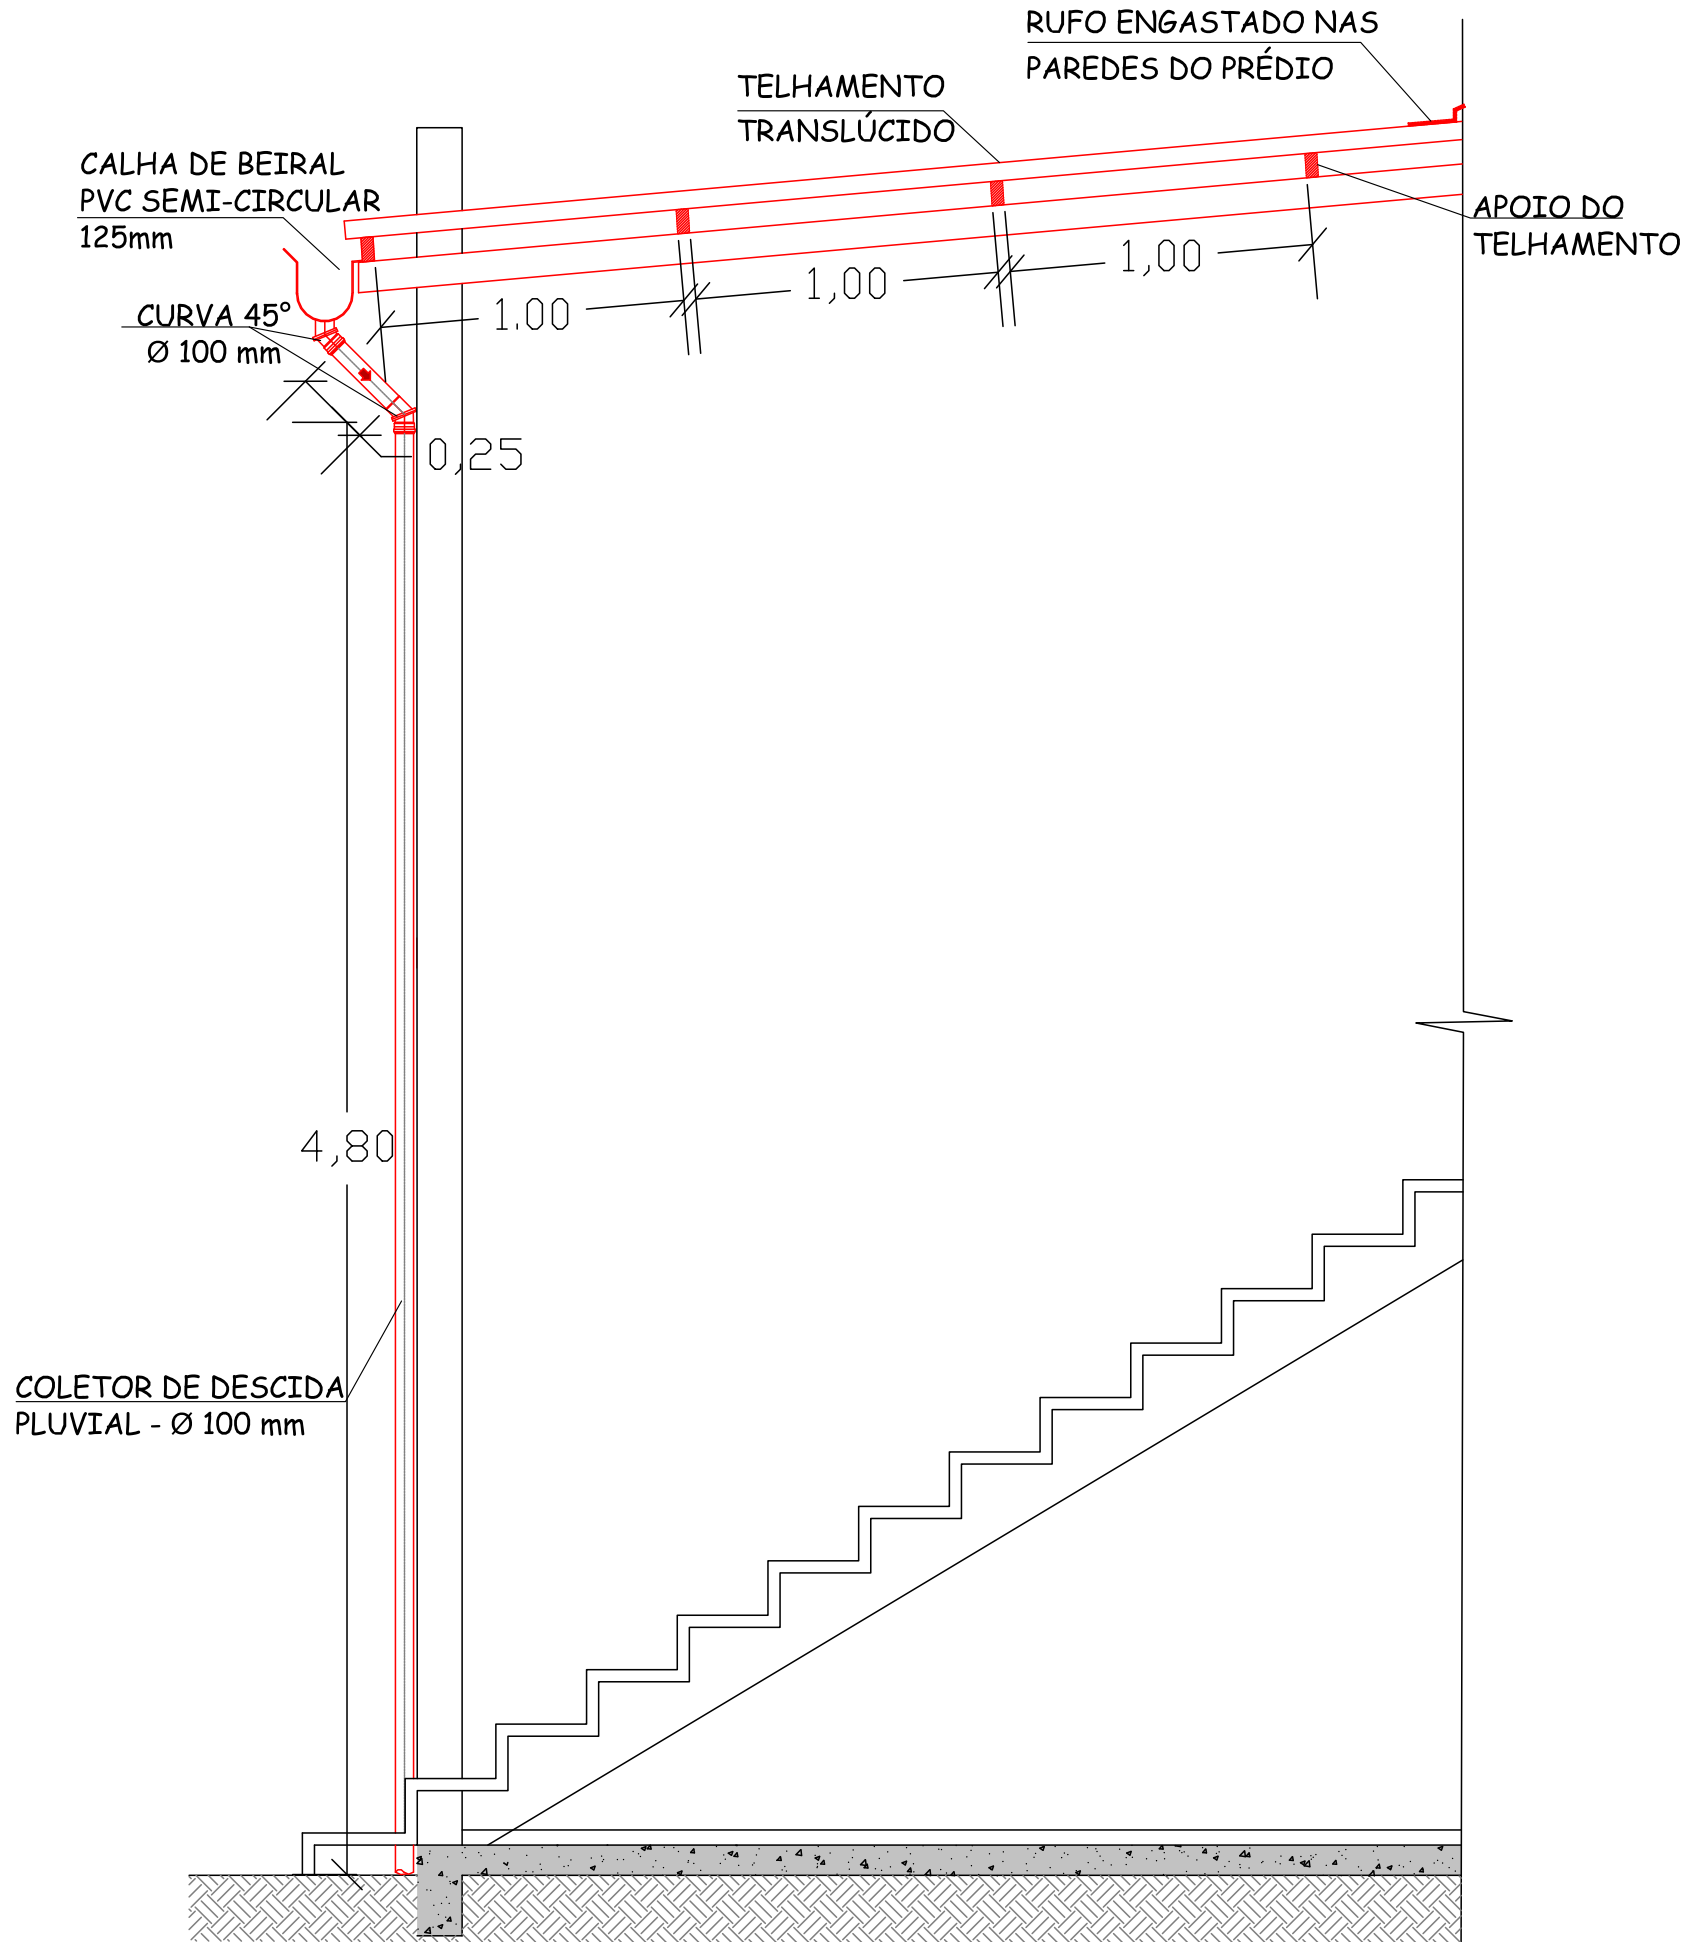

VISTA ESQUEMÁTICA DA COBERTURA E SISTEMA DE DRENAGEM PLUVIAL

Escala: 1/30



PREFEITURA MUNICIPAL DO RIO GRANDE
GABINETE DE PROGRAMAS E PROJETOS ESPECIAIS
SECRETARIA DE MUNICÍPIO DA FAZENDA

SECRETARIA MUNICIPAL DA FAZENDA
RUA MARECHAL FLORIANO PEIXOTO, 201

REFORMA NA COBERTURA E OUTROS SERVIÇOS NO PRÉDIO DA FAZENDA

VISTA FRONTAL E ESQUEMÁTICA

ESCALA PRANCHA

CRISTIAN MARCIANO KUSTER
SECRETÁRIO MUNICIPAL DA FAZENDA

TATIANE SILVA DA SILVA
ENGENHEIRA CIVIL- CREA/RS 135.973-D

Indicada

03/ 03

GPPE
06/2021