
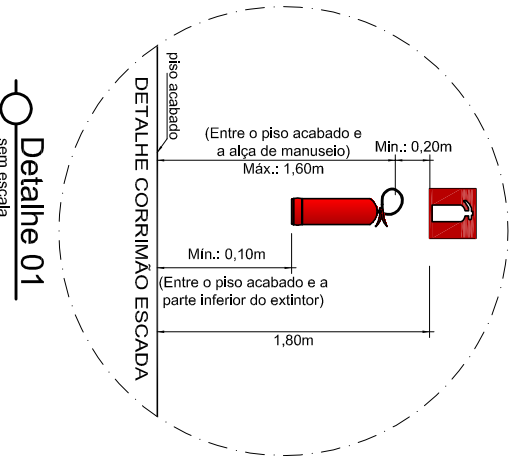


DOCUMENTOS DE REFERÊNCIA

Lei Complementar Nº 14.376, de 26 de Dezembro de 2013
Atualizada em 2 de Julho de 2014 e 16 de Março de 2015.
Instrução Normativa 001-1/2014 de 22 de Abril de 2014
Resolução Técnica CBMRS Nº 02 de Fevereiro de 2015
Resolução Técnica CBMRS Nº 05 - Parte 01 de Fevereiro de 2015
Resolução Técnica CBMRS Nº 05 - Parte 03 de Fevereiro de 2015
Resolução Técnica CBMRS Nº 05 - Parte 07 de Fevereiro de 2015
Resolução Técnica CBMRS Nº 14 de Fevereiro de 2015

ESTE PROJETO FOI ELABORADO UTILIZANDO UMA VERSÃO ORIGINAL DO SISTEMA PROFISSIONAL PARA CÁLCULOS, DESENHOS E PROJETOS  
GSTARCAD – ARKISFT – NÚMERO DE SÉRIE: C01\_724 LICENCIADO À: DMS ARQUITETURA E ENGENHARIA LTDA CNPJ: 18.037.078.0001/ 46

Planta Baixa Pav. Térreo

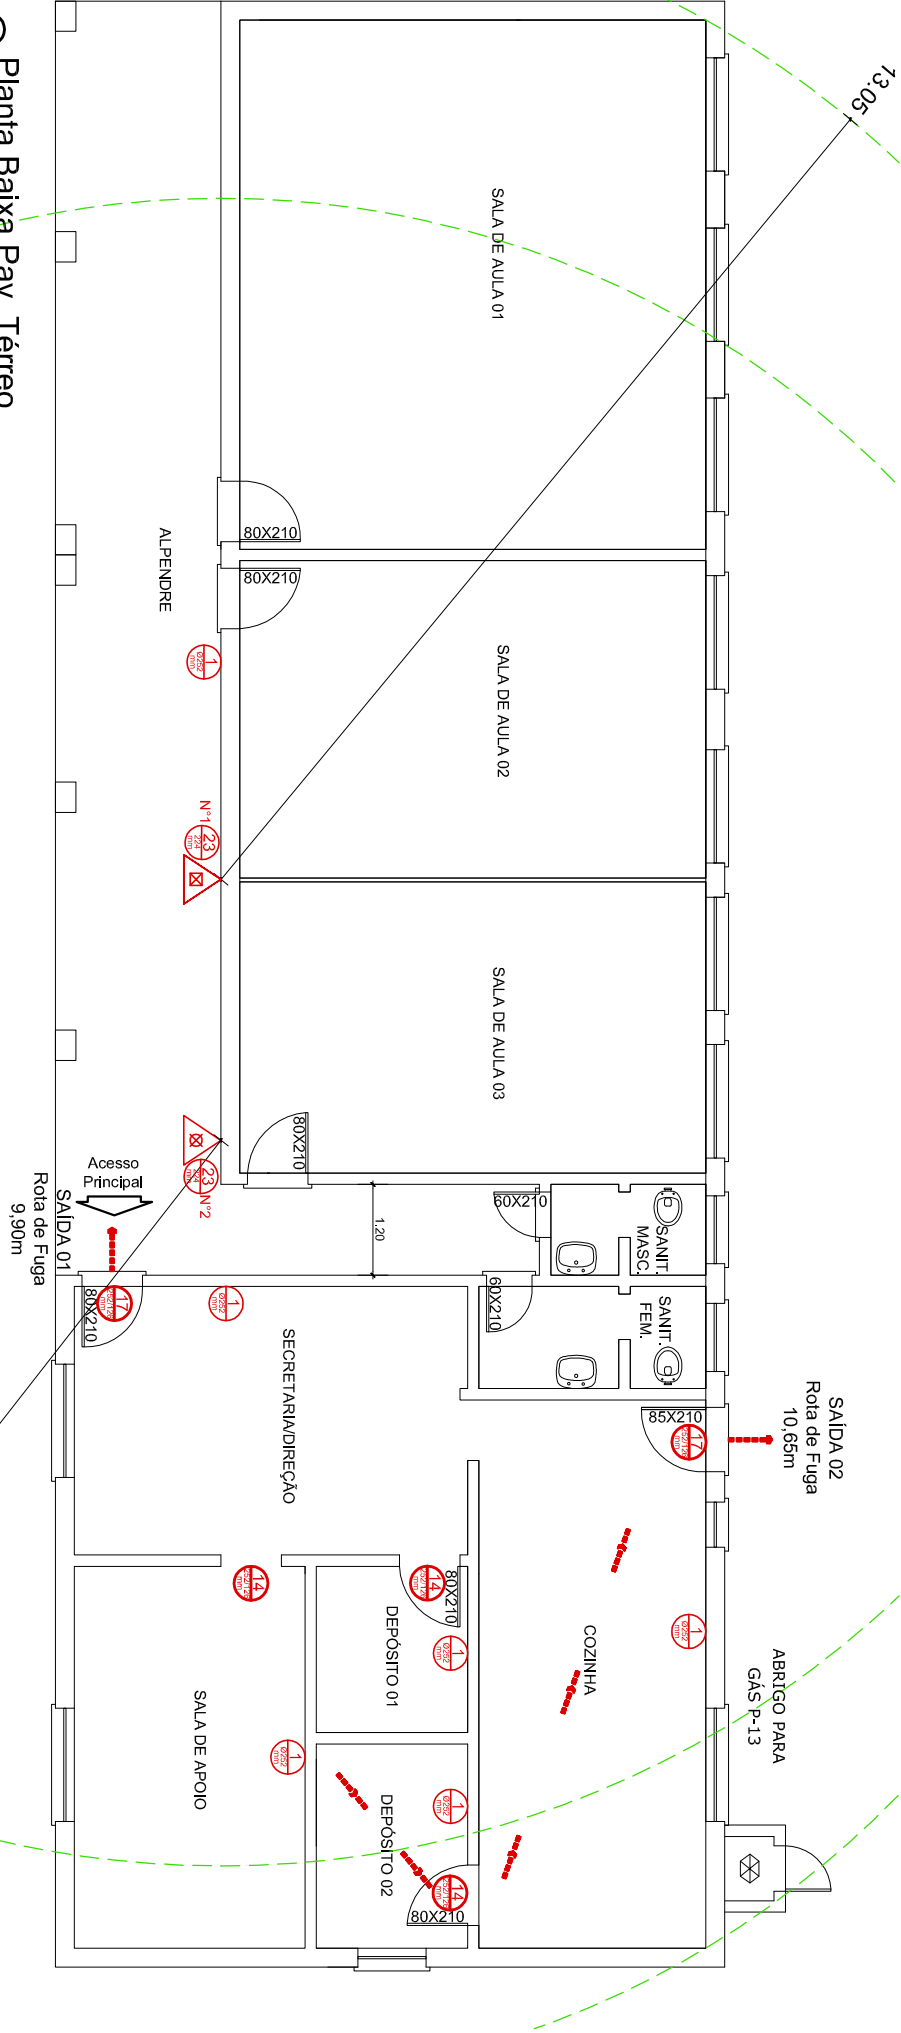

AMBIENTE	ÁREA(m²)
Sala de Aula 01	43,12
Sala de Aula 02	25,87
Sala de Aula 03	23,72
Alpendre	41,95
Sanit. Masculino	2,46
Sanit. Feminino	4,05
Secretaria/Direção	18,46
Cozinha	21,75
Depósito 01	4,40
Depósito 02	5,40
Sala de Apoio	15,40

SÍMBOLO	TIPO	CAPAC. EXTINTORA
Nº 1 23	PQS-BC 4 KG	20-B-C
Nº 2 23	AP 10 L	2-A

CONVENÇÕES PLACAS

SÍMBOLO	PLACA	DESCRIÇÃO
13		Placa de indicação do sentido (esquerda ou direita) de uma saída de emergência
14		Placa de indicação de uma saída de emergência a ser atendida acima da porta
16		Placa de indicação do sentido (esquerda ou direita) de fuga no interior das escadas
17		Placa de indicação da saída de emergência final
1		Placa de indicação de "proibido fumar"
23		Placa de indicação de localização dos extintores de incêndio
2		Placa de indicação de "proibido produzir chama"
6		Placa de indicação de "Cuidado, risco de incêndio"

CONVENÇÕES EQUIPAMENTOS

SÍMBOLO	DESCRIÇÃO
	Indicação do percurso da rota de fuga.
	Indicação da saída final na rota de fuga.
	Extintor de incêndio Pó Classe ABC.
	Extintor de incêndio Pó Classe BC.
	Extintor de incêndio de Água
	Barra anti-pânico
	Recipiente de Gás Liquefeito de Petróleo
	Tubulação de Cobre 15mm (aparente e enterrada)

DOCUMENTOS DE REFERÊNCIA

Lei Complementar Nº 14.376, de 26 de Dezembro de 2013
Atualizada em 2 de Julho de 2014 e 16 de Março de 2015.
Instrução Normativa 001-1/2014 de 22 de Abril de 2014
Resolução Técnica CBMRS Nº 02 de Fevereiro de 2015
Resolução Técnica CBMRS Nº 05 - Parte 01 de Fevereiro de 2015
Resolução Técnica CBMRS Nº 05 - Parte 03 de Fevereiro de 2015
Resolução Técnica CBMRS Nº 05 - Parte 07 de Fevereiro de 2015
Resolução Técnica CBMRS Nº 14 de Fevereiro de 2015

Rua Francisco Marques, 348 - Cep: 96.200.150  
Centro - Rio Grande - RS - (53) 3204-0888  
e-mail: contato@dms.com.br

Colaboração:  
Técnica em Edificações  
Fernanda de Almeida Almeida

Prédio Existente:  
Área: 230,10 m²

Data: 17/06/2015

REVISÃO  
A  
IN  
D

Escala  
PPCI

FOLHA  
01/01

Proprietário:  
Secretaria de Município da Educação / Prefeitura Municipal de Rio Grande

Responsável Técnico do Projeto:  
Rodrigo Marques de Freitas  
Eng. Civil CREA/RS 187.335

PROJETO DE PCI  
Planta Baixa Pav. Único

EMEF Luiza Tavares Schmidt  
Estrada Rg 180, nº 01, Barro Vermelho - Rio Grande/RS

TE  
TIPO DE EMISSÃO:  
C-CONHECIMENTO

A-PRELIMINAR  
B-P/ APROVAÇÃO  
H-P/ DETALHAMENTO

D-P/ CONSTRUÇÃO  
E-COTAÇÃO  
Q-EMISSÃO FINAL

K-APROVADO  
P-CANCELADO  
Q-EMISSÃO FINAL

R-OUTROS  
S-P/ COMENTÁRIOS