


Planta Baixa Pav. Térreo
esc 1:100

## DETALHES ABRIGO DE GÁS

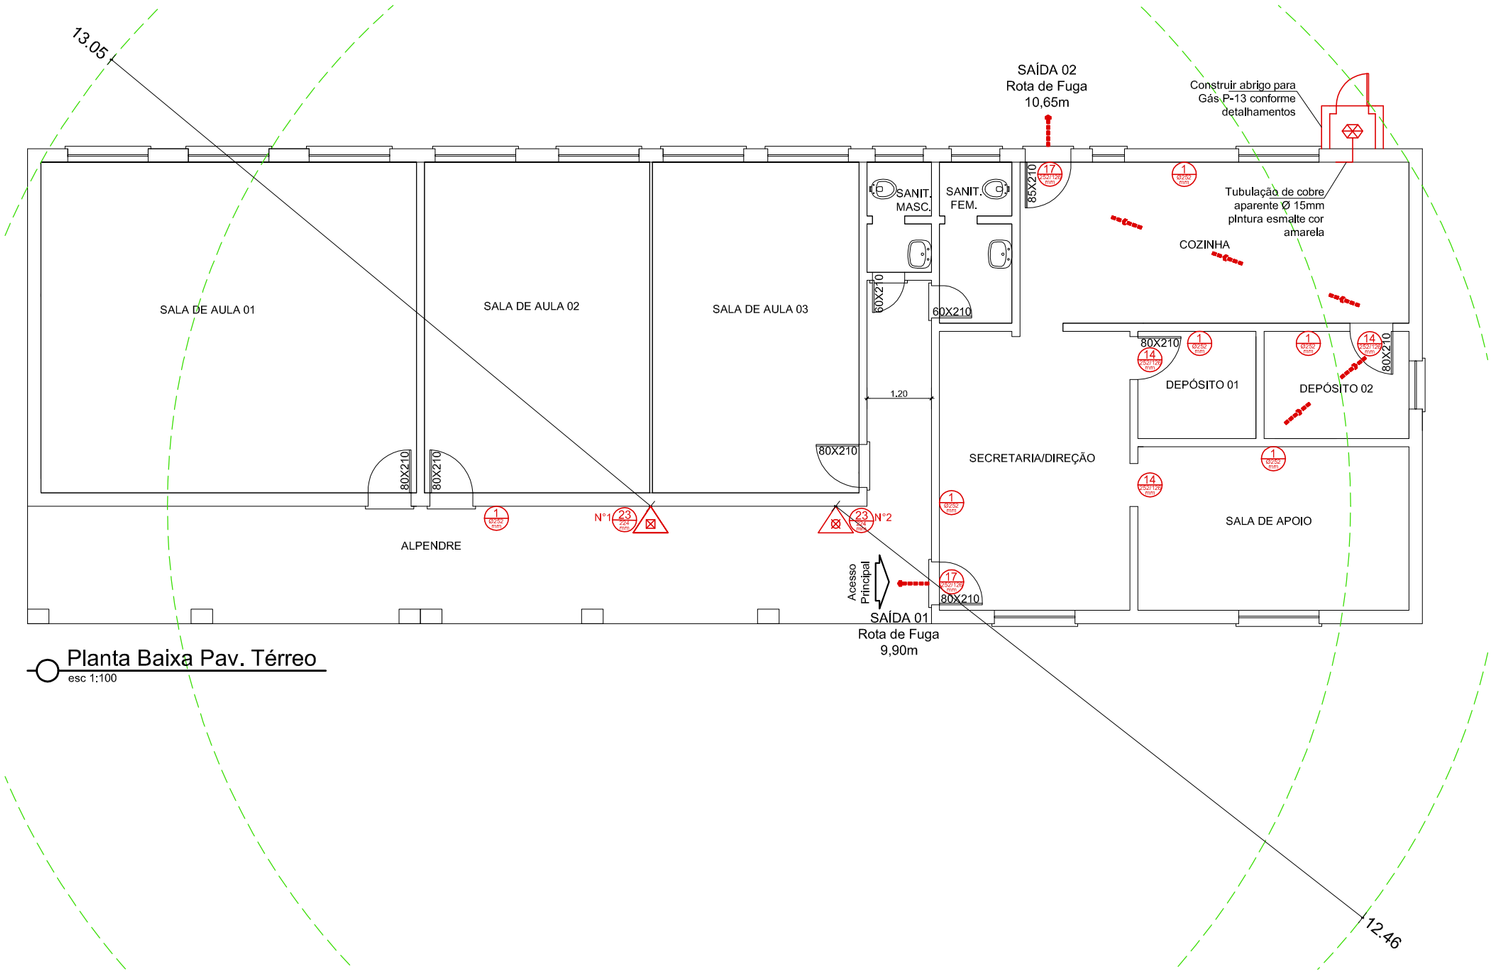


Vista Lateral
esc 1:25

Vista Topo
esc 1:25

Vista Frontal
esc 1:25

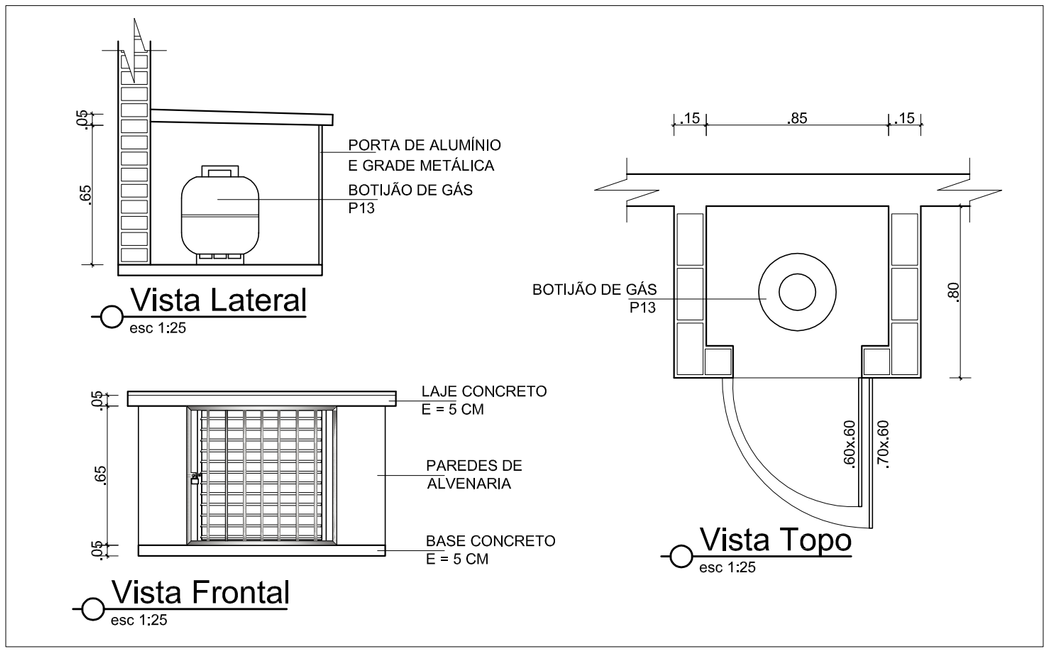


Detalhe 01
sem escala

### QUADRO DE ÁREAS

| AMBIENTE | ÁREA(m²) |
|---|---|
| Sala de Aula 01 | 43,12 |
| Sala de Aula 02 | 25,87 |
| Sala de Aula 03 | 23,72 |
| Alpendre | 41,95 |
| Sanit. Masculino | 2,46 |
| Sanit. Feminino | 4,05 |
| Secretaria/Direção | 18,46 |
| Cozinha | 21,75 |
| Depósito 01 | 4,40 |
| Depósito 02 | 5,40 |
| Sala de Apoio | 15,40 |

### CONVENÇÕES PLACAS
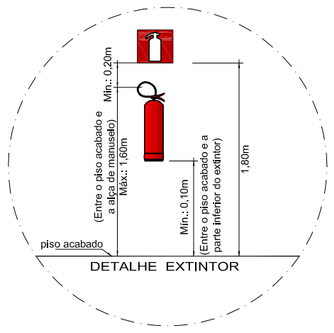
| SÍMBOLO | PLACA | DESCRIÇÃO |
|---|---|---|
| 13 252/126 mm | | Placa de indicação do sentido (esquerda ou direita) de uma saída de emergência |
| 14 252/126 mm | | Placa de indicação de uma saída de emergência a ser afixada acima da porta |
| 16 252/126 mm | | Placa de indicação do sentido (esquerda ou direita) de fuga no interior das escadas |
| 17 252/126 mm | SAÍDA | Placa de indicação da saída de emergência final |
| 1 Ø252 mm | | Placa de indicação de "proibido fumar" |
| 23 224 mm | | Placa de indicação de localização dos extintores de incêndio |
| 2 Ø202 mm | | Placa de indicação de "Proibido produzir chama" |
| 6 Ø272 mm | | Placa de indicação de "Cuidado, risco de incêndio" |

### CONVENÇÕES EQUIPAMENTOS

| SÍMBOLO | DESCRIÇÃO |
|---|---|
| | Indicação do percurso da rota de fuga. |
| | Indicação da saída final na rota de fuga. |
| | Extintor de incêndio Pó Classe ABC. |
| | Extintor de incêndio Pó Classe BC. |
| | Extintor de incêndio de Água |
| | Barra antipânico |
| | Recipiente de Gás Liquefeito de Petróleo |
| | Tubulação de Cobre 15mm (aparente e enterrada) |

### RELAÇÃO DE EXTINTORES

| SÍMBOLO | TIPO | CAPAC. EXTINTORA |
|---|---|---|
| N°1 23 224 mm | PQS-BC 4 KG | 20-B:C |
| N°2 23 224 mm | AP 10 L | 2-A |

# DOCUMENTOS DE REFERÊNCIA

| |
|---|
| Lei Complementar Nº 14.376, de 26 de Dezembro de 2013 Atualizada em 2 de Julho de 2014 e 16 de Março de 2015. |
| Instrução Normativa 001-1/2014 de 22 de Abril de 2014 |
| Resolução Técnica CBMRS Nº 02 de Fevereiro de 2015 |
| Resolução Técnica CBMRS Nº 05 - Parte 01 de Fevereiro de 2015 |
| Resolução Técnica CBMRS Nº 05 - Parte 03 de Fevereiro de 2015 |
| Resolução Técnica CBMRS Nº 05 - Parte 07 de Fevereiro de 2015 |
| Resolução Técnica CBMRS Nº 14 de Fevereiro de 2015 |

Projeto aprovado conforme certificado
de aprovação n°: 2136
em 03/08/2015

APROVADO

| REVISÃO | DATA | NATUREZA DA REVISÃO | TE | ELAB. | VERIF. | APROV. |
|---|---|---|---|---|---|---|
| | | | | | | |
| | | | | | | |
| 00 | 15/08/2015 | Projeto para execução. | D | Fernanda | LLW | RMF |

TE TIPO DE EMISSÃO: A-PRELIMINAR B-P/ APROVAÇÃO C-CONHECIMENTO D-P/ CONSTRUÇÃO E-COTAÇÃO H-P/ DETALHAMENTO K-APROVADO P-CANCELADO Q-EMISSÃO FINAL R-OUTROS S-P/ COMENTÁRIOS


dms arquitetura & engenharia
Rua Francisco Marques, 348 - Cep: 96.200.150
Centro - Rio Grande - RS - (53) 3204-0888
e-mail: contato@dms.com.br


# PROJETO EXECUTIVO
## Planta Baixa Pav. Único e Abrigo de Gás

EMEF Luiza Tavares Schimidt
Estrada RG 180, nº 01, Barro Vermelho - Rio Grande/RS

Proprietário:
Secretaria de Município da Educação / Prefeitura Municipal de Rio Grande

Responsável Técnico do Projeto:
Rodrigo Marques de Freitas
Eng. Civil CREA/RS 187.335

Colaboração:
Técnica em Edificações
Fernanda de Almeida Almeida

REVISÃO A

Escala IND.

DESENHO PE

FOLHA 01/01

Prédio Existente:
Área: 230,10 m²

Data: 14/08/2015

Arquivo digital:
Servidor\Clientes\2015\003\06_Projeto Executivo\19_EMEF Luiza Tavares Schimidt


ESTE PROJETO FOI ELABORADO UTILIZANDO UMA VERSÃO ORIGINAL DO SISTEMA PROFISSIONAL PARA CÁLCULOS, DESENHOS E PROJETOS GSTARCAD – ARKSFT – NÚMERO DE SÉRIE: C01_724 LICENCIADO À: DMS ARQUITETURA E ENGENHARIA LTDA CNPJ: 18.037.078.0001/_46