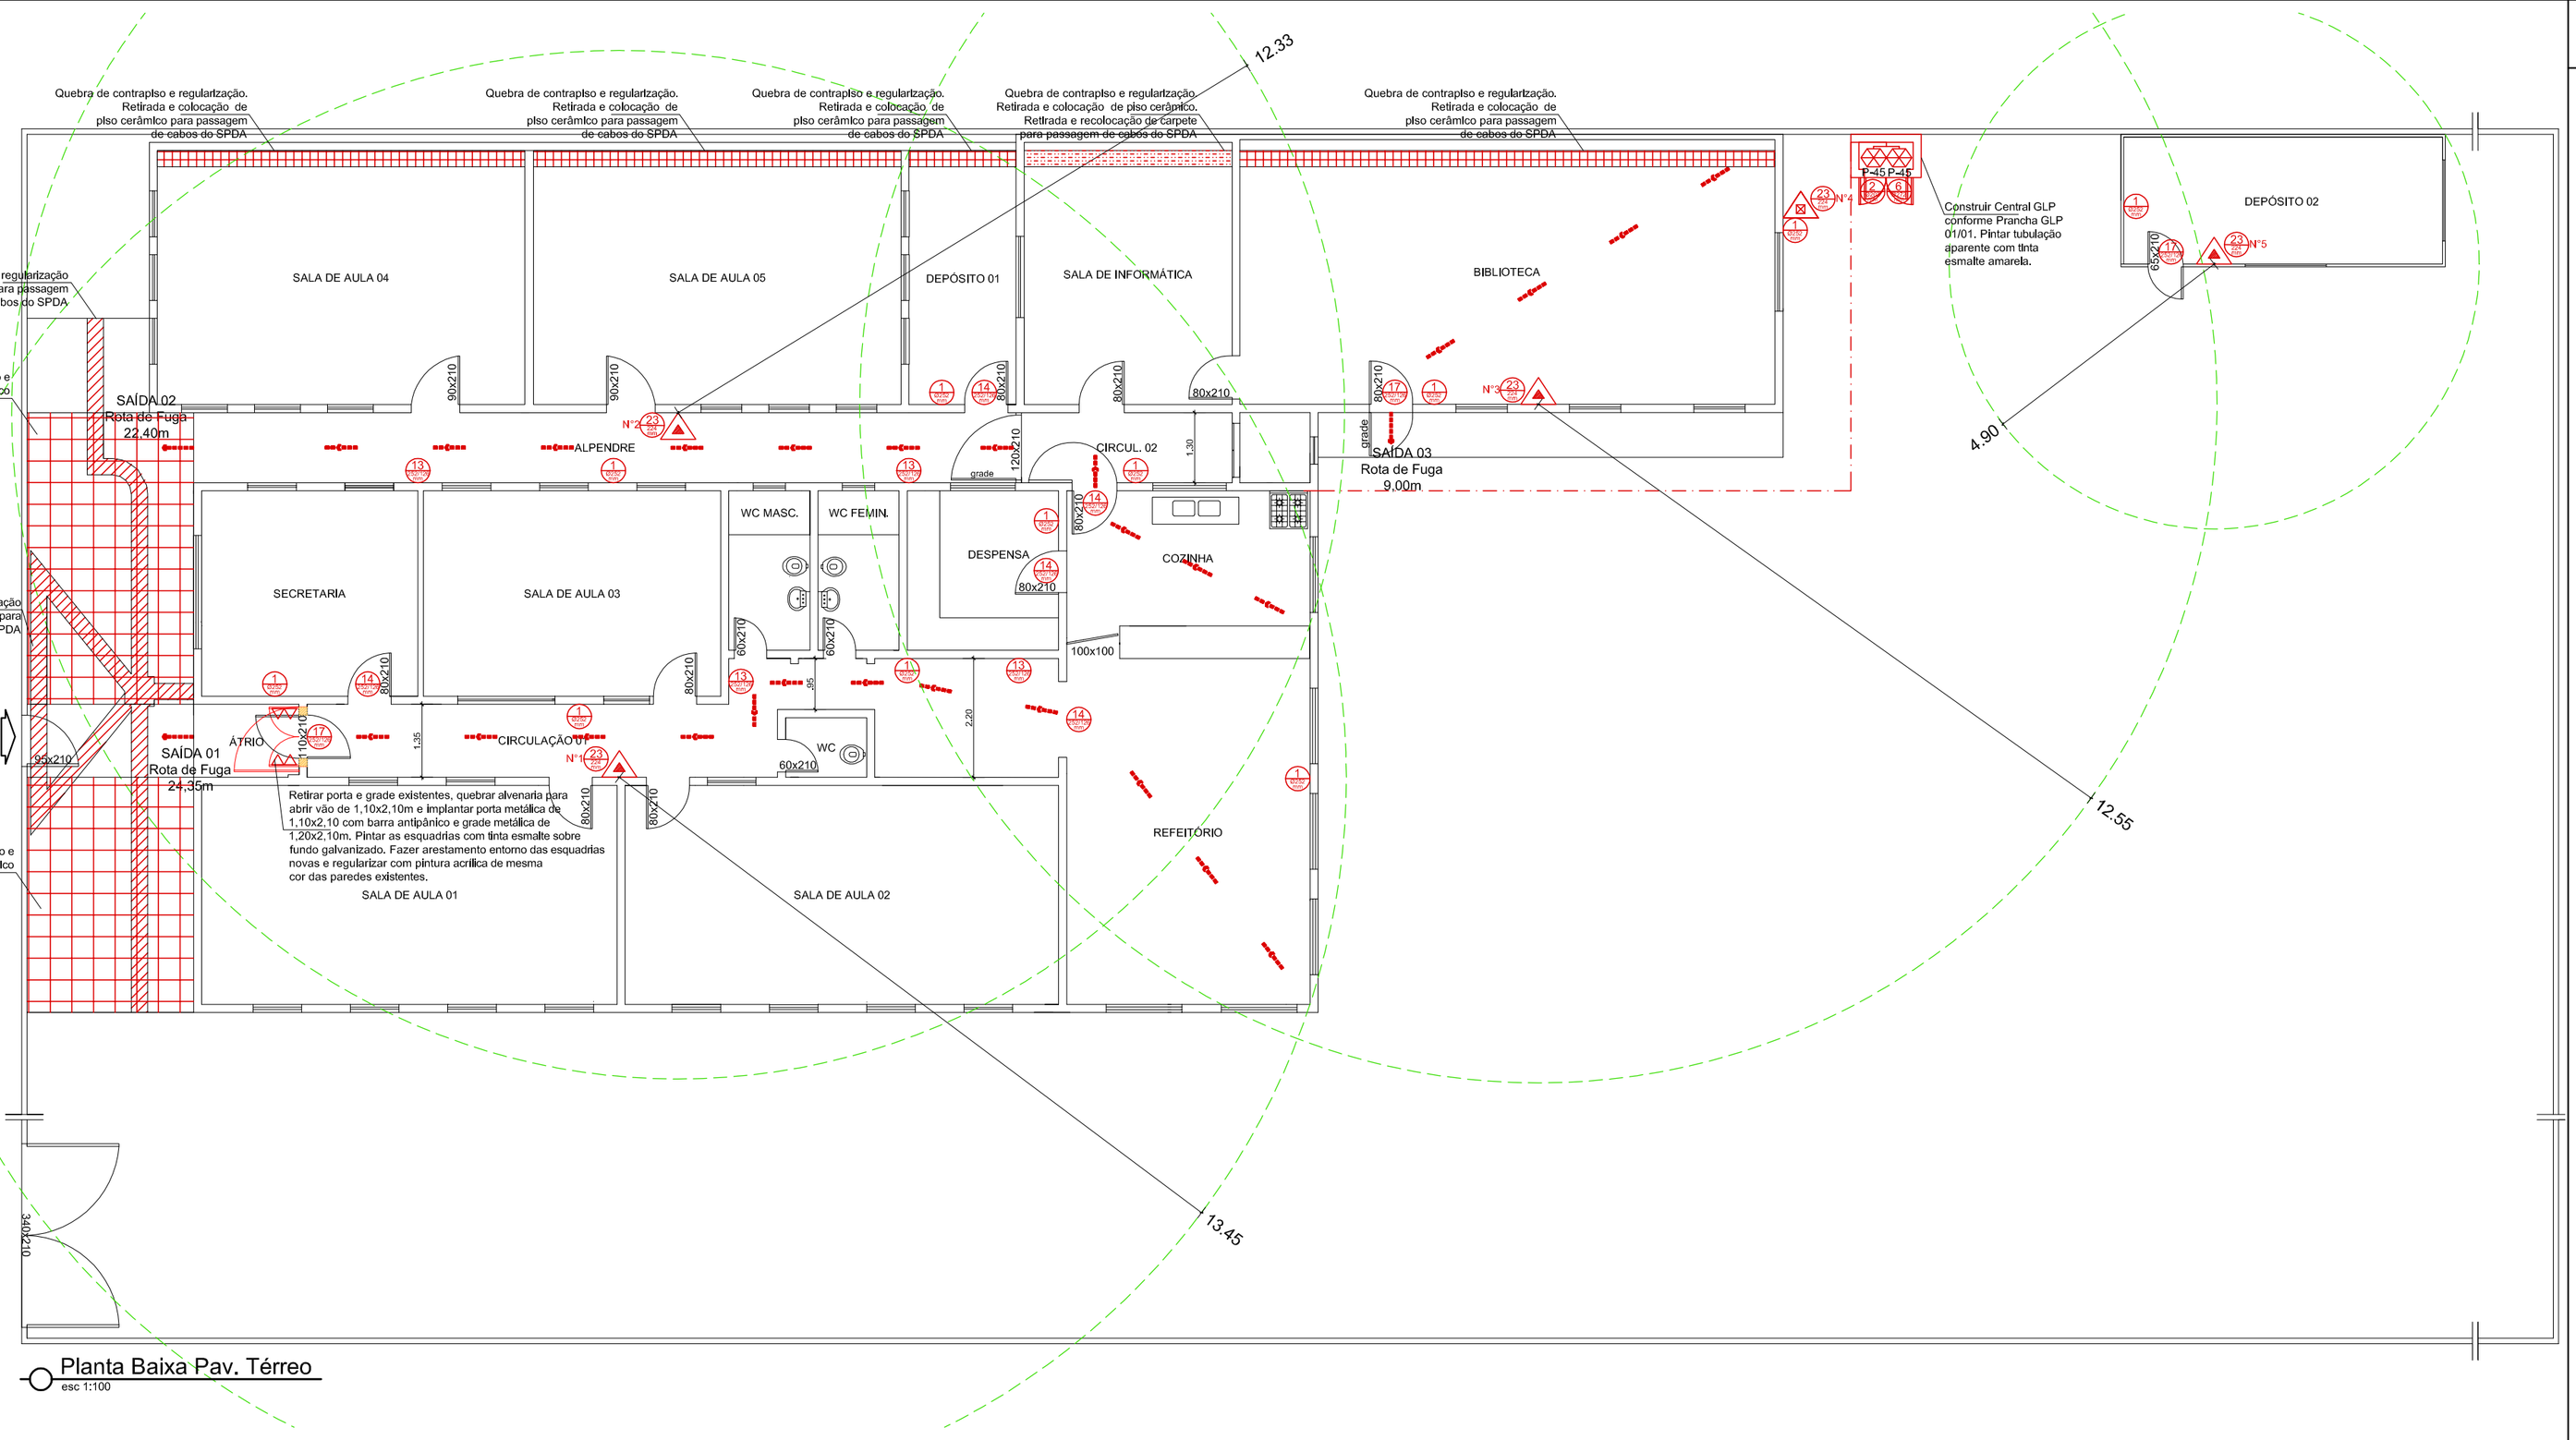

Planta Baixa Pav. Térreo
esc 1:100

QUADRO DE ÁREAS

AMBIENTE	ÁREA(m²)
Sala de Aula 04	31,96
Sala de Aula 05	31,96
Depósito 01	9,31
Sala de Informática	18,67
Biblioteca	47,98
Depósito 02	13,87
Alpendre	19,72
Circulação 02	5,06
Secretaria	15,20
Sala de Aula 03	20,90
WC Masc.	4,43
WC Fem.	4,43
Despensa	8,26
Cozinha	12,53
Refeitório	30,15
Sala de Aula 02	32,48
Sala de Aula 01	31,11
WC	1,66
Circulação 01	21,70
Átrio	2,62

CONVENÇÕES PLACAS

SÍMBOLO	PLACA	DESCRIÇÃO
13 (252/126 mm)		Placa de indicação do sentido (esquerda ou direita) de uma saída de emergência
14 (252/126 mm)		Placa de indicação de uma saída de emergência a ser afixada acima da porta
16 (252/126 mm)		Placa de indicação do sentido (esquerda ou direita) de fuga no interior das escadas
17 (252/126 mm)	SAÍDA	Placa de indicação da saída de emergência final
1 (0252 mm)		Placa de indicação de "proibido fumar"
23 (224 mm)		Placa de indicação de localização dos extintores de incêndio
2 (0202 mm)		Placa de indicação de "Proibido produzir chama"
6 (0272 mm)		Placa de indicação de "Cuidado, risco de incêndio"

CONVENÇÕES EQUIPAMENTOS

SÍMBOLO	DESCRIÇÃO
	Indicação do percurso da rota de fuga.
	Indicação da saída final na rota de fuga.
	Extintor de incêndio Pó Classe ABC.
	Extintor de incêndio Pó Classe BC.
	Extintor de incêndio de Água
	Barra antipânico
	Recipiente de Gás Liquefeito de Petróleo
	Tubulação de Cobre 15mm (aparente e enterrada)

RELAÇÃO DE EXTINTORES

SÍMBOLO	TIPO	CAPAC. EXTINTORA
N°1 (23 224 mm)	PQS-ABC 4 KG	2-A 20-B:C
N°2 (23 224 mm)	PQS-ABC 4 KG	2-A 20-B:C
N°3 (23 224 mm)	PQS-ABC 4 KG	2-A 20-B:C
N°4 (23 224 mm)	PQS-BC 6 KG	20-B:C
N°5 (23 224 mm)	PQS-ABC 4 KG	2-A 20-B:C

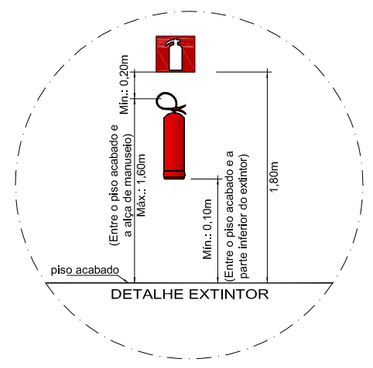

Detalhe 01
sem escala

DOCUMENTOS DE REFERÊNCIA

Lei Complementar Nº 14.376, de 26 de Dezembro de 2013 Atualizada em 2 de Julho de 2014 e 16 de Março de 2015.
Instrução Normativa 001-1/2014 de 22 de Abril de 2014
Resolução Técnica CBMRS Nº 02 de Fevereiro de 2015
Resolução Técnica CBMRS Nº 05 - Parte 01 de Fevereiro de 2015
Resolução Técnica CBMRS Nº 05 - Parte 03 de Fevereiro de 2015
Resolução Técnica CBMRS Nº 05 - Parte 07 de Fevereiro de 2015
Resolução Técnica CBMRS Nº 14 de Fevereiro de 2015

Projeto aprovado conforme certificado de aprovação nº: 2127 em 03/08/2015

APROVADO

00	15/08/2015	Projeto para execução.	D	Fernanda	LLW	RMF
REVISÃO	**DATA**	**NATUREZA DA REVISÃO**	**TE**	**ELAB.**	**VERIF.**	**APROV.**

TE TIPO DE EMISSÃO: A-PRELIMINAR B-P/ APROVAÇÃO C-CONHECIMENTO D-P/ CONSTRUÇÃO E-COTAÇÃO H-P/ DETALHAMENTO K-APROVADO P-CANCELADO Q-EMISSÃO FINAL R-OUTROS S-P/ COMENTÁRIOS

arquitetura & engenharia
Rua Francisco Marques, 348 - Cep: 96.200.150
Centro - Rio Grande - RS - (53) 3204-0888
e-mail: contato@dms.com.br

PROJETO EXECUTIVO
Planta Baixa Pav. Único

EMEF Ramiz Galvão
Rua Maria Francisca, S/nº, Vila Mangueira - Rio Grande/RS

Proprietário:
Secretaria de Município da Educação / Prefeitura Municipal de Rio Grande

Responsável Técnico do Projeto:

Rodrigo Marques de Freitas
Eng. Civil CREA/RS 187.335

Colaboração:
Técnica em Edificações
Fernanda de Almeida Almeida

Prédio Existente:
Área: 398,69 m²

REVISÃO A | Escala IND. | DESENHO PE | FOLHA 01/01

Data: 14/08/2015

Arquivo digital: Servidor\Clientes\2015\003\06_Projeto Executivo\29_EMEF Ramiz Galvão

ESTE PROJETO FOI ELABORADO UTILIZANDO UMA VERSÃO ORIGINAL DO SISTEMA PROFISSIONAL PARA CÁLCULOS, DESENHOS E PROJETOS DENOMINADO "ARCHITECTURAL DESKTOP 2004" LICENCIADO À DMS ARQUITETURA E ENGENHARIA LTDA CNPJ: 93.037.078/0001-48 ESTAÇÃO – ARKSRT – NÚMERO DE SÉRIE: 031_274 LICENCIADO À DMS ARQUITETURA E ENGENHARIA LTDA