
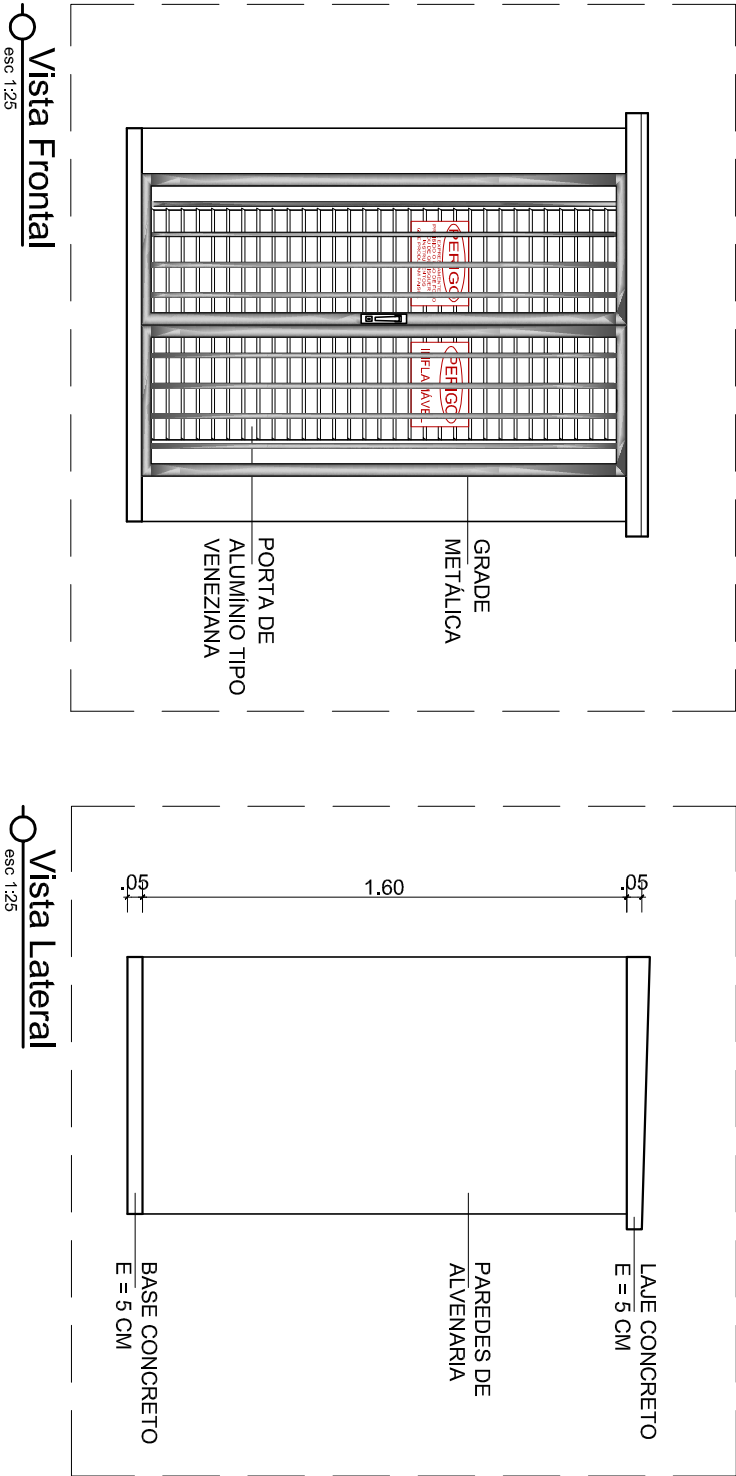
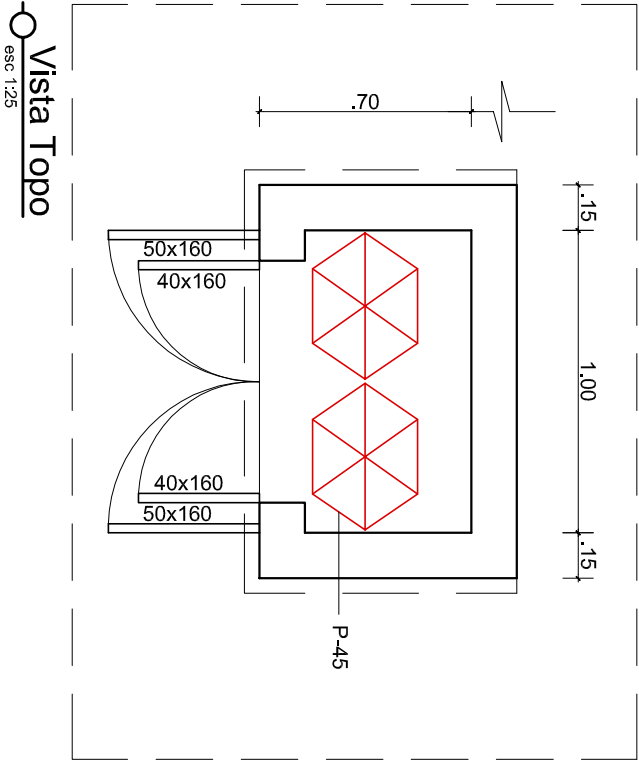


DOCUMENTOS DE REFERÊNCIA

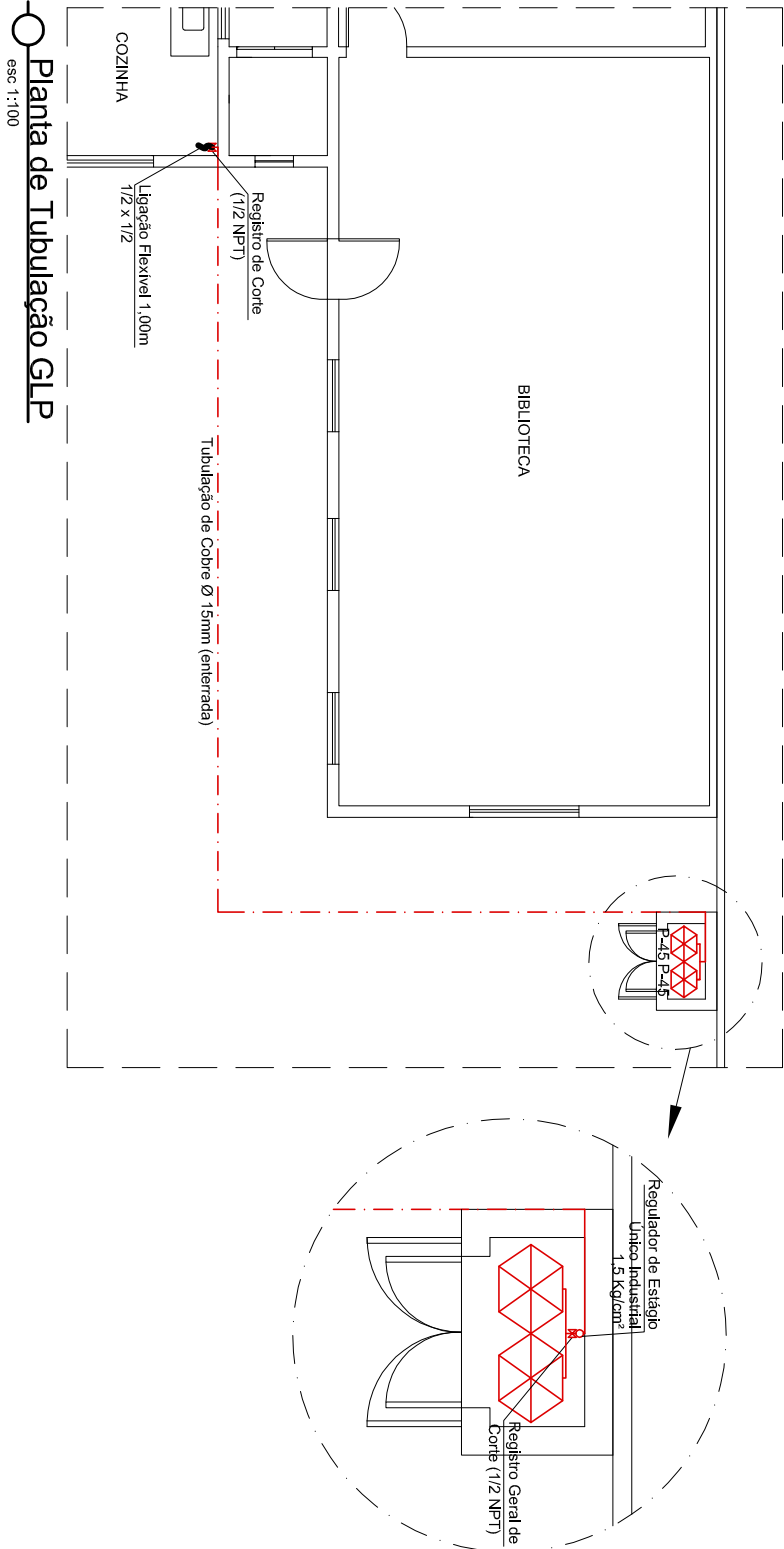

ESTE PROJETO FOI ELABORADO UTILIZANDO UMA VERSÃO ORIGINAL DO SISTEMA PROFISSIONAL PARA CÁLCULOS, DESENHOS E PROJETOS
GSTARCAD – ARKISFT – NÚMERO DE SÉRIE: C01_724 LICENCIADO À: DMS ARQUITETURA E ENGENHARIA LTDA CNPJ: 18.037.078.0001/ 46

00	30/06/2015	Emissão Inicial Para Aprovação	B	Fernanda	LLW RMF
REVISÃO	DATA	NATUREZA DA REVISÃO	TE	ELAB.	VERIF. APPROV.
TE	A-PRELIMINAR	D-P/ CONSTRUÇÃO	K-APROVADO	R-OUTROS	
TIPO DE EMISSÃO:	B-P/ APROVAÇÃO	E-COTAÇÃO	P-CANCELADO	S-P/ COMENTÁRIOS	
C-CONHECIMENTO	H-P/ DETALHAMENTO	Q-EMISSIONAL	Q-EMISSIONAL FINAL		

arquitetura & engenharia

Rua Francisco Marques, 348 - Cep: 96.200.150

Centro - Rio Grande - RS - (53) 3204-0888

e-mail: contato@dms.com.br

PROJETO DE GLP

Planta Baixa, Vistas e Detalhamento

EME F Ramiz Galvão

Rua Maria Francisca, S/nº, Vila Mangueira - Rio Grande/RS

Proprietário:

Secretaria de Município da Educação / Prefeitura Municipal de Rio Grande

Responsável Técnico do Projeto:

Rodrigo Marques de Freitas

Eng. Civil CREA/RS 187.335

Colaboração:

Técnica em Edificações

Fernanda de Almeida Almeida

Prédio Existente:

Area: 398,69 m²

Data:

26/06/2015

REVISÃO

A

Escala

IN D

DESENHO

GLP

FOLHA

01/01

Arquivo digital:

Servidor\Clientes\2015\03\06_Projeto Executivo\29_EME F Ramiz Galvão