

CONVENÇÕES

┆ SUPORTE SIMPLES

┆ SUPORTE DUPLO





TACHÕES REFLETIVOS




MEIO FIO MFC-06

SINALIZAÇÃO HORIZONTAL

PINTURAS NO PAVIMENTO

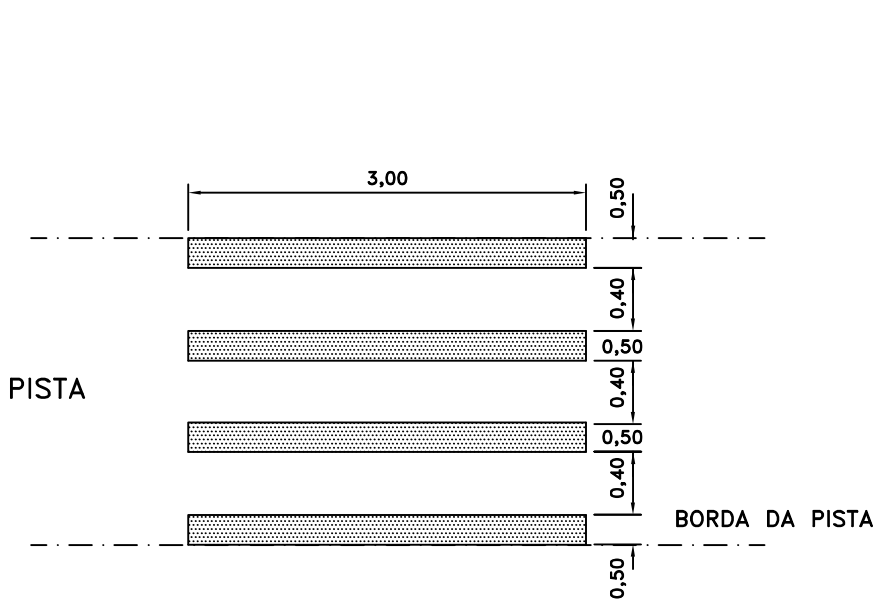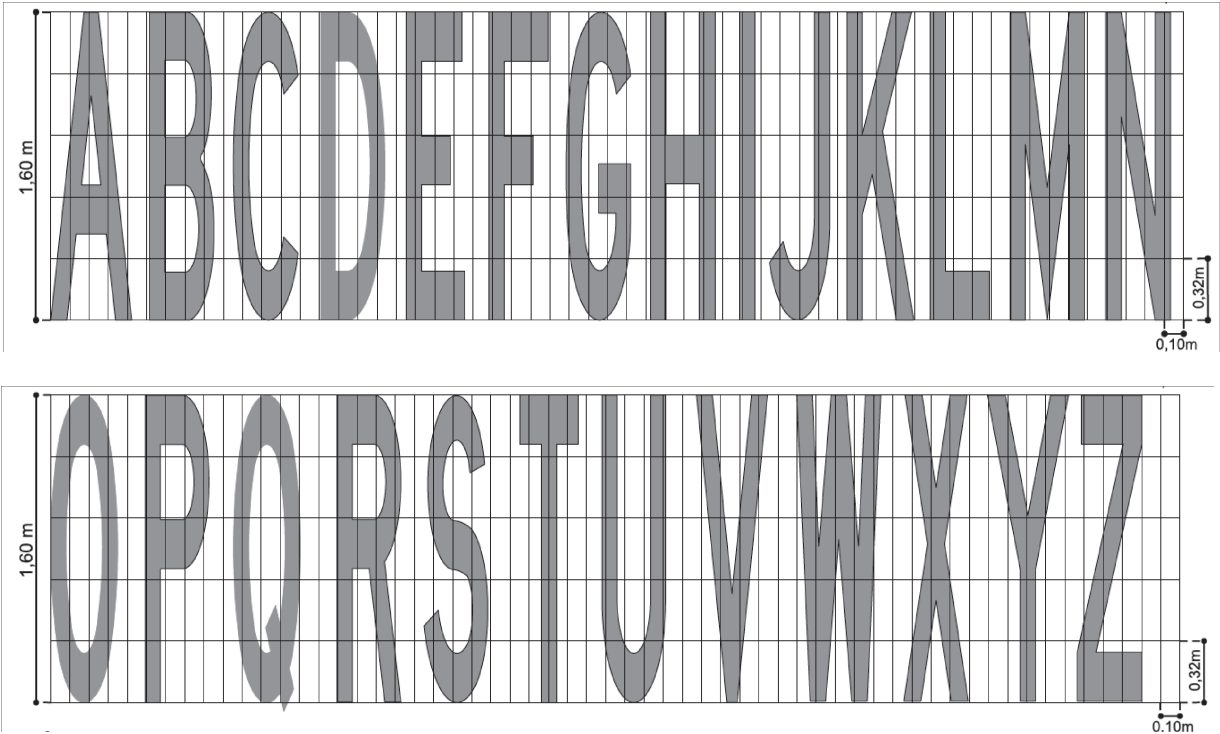

FAIXA DE SEGURANÇA




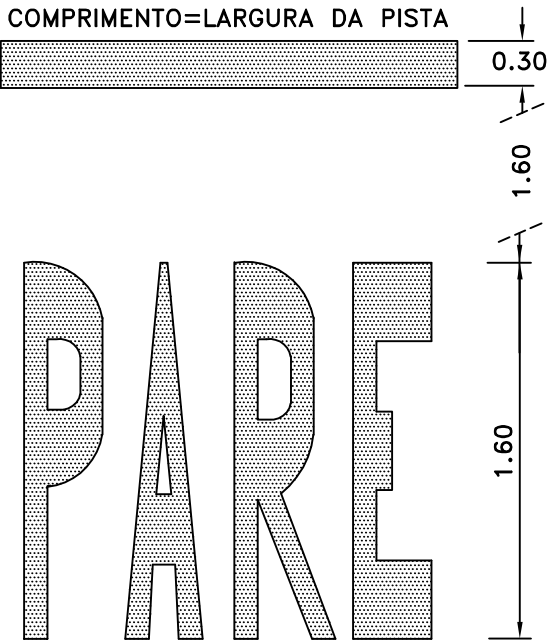


OBS: MEDIDAS EM METROS

	PROJETADO POR:  BOURSCHEID ENGENHARIA E MEIO AMBIENTE S.A.	PREFEITURA MUNICIPAL DE RIO GRANDE		ESCALA: S/ ESC.
		PROJETOS DE INFRAESTRUTURA DE ENGENHARIA – FASE 1		DATA: JULHO/2015
		VIAS ESTRUTURANTES – BALNEÁRIO CASSINO – RIO GRANDE/RS		PRANCHA: PS-02


PROJETO DE SINALIZAÇÃO

PINTURAS NO PAVIMENTO

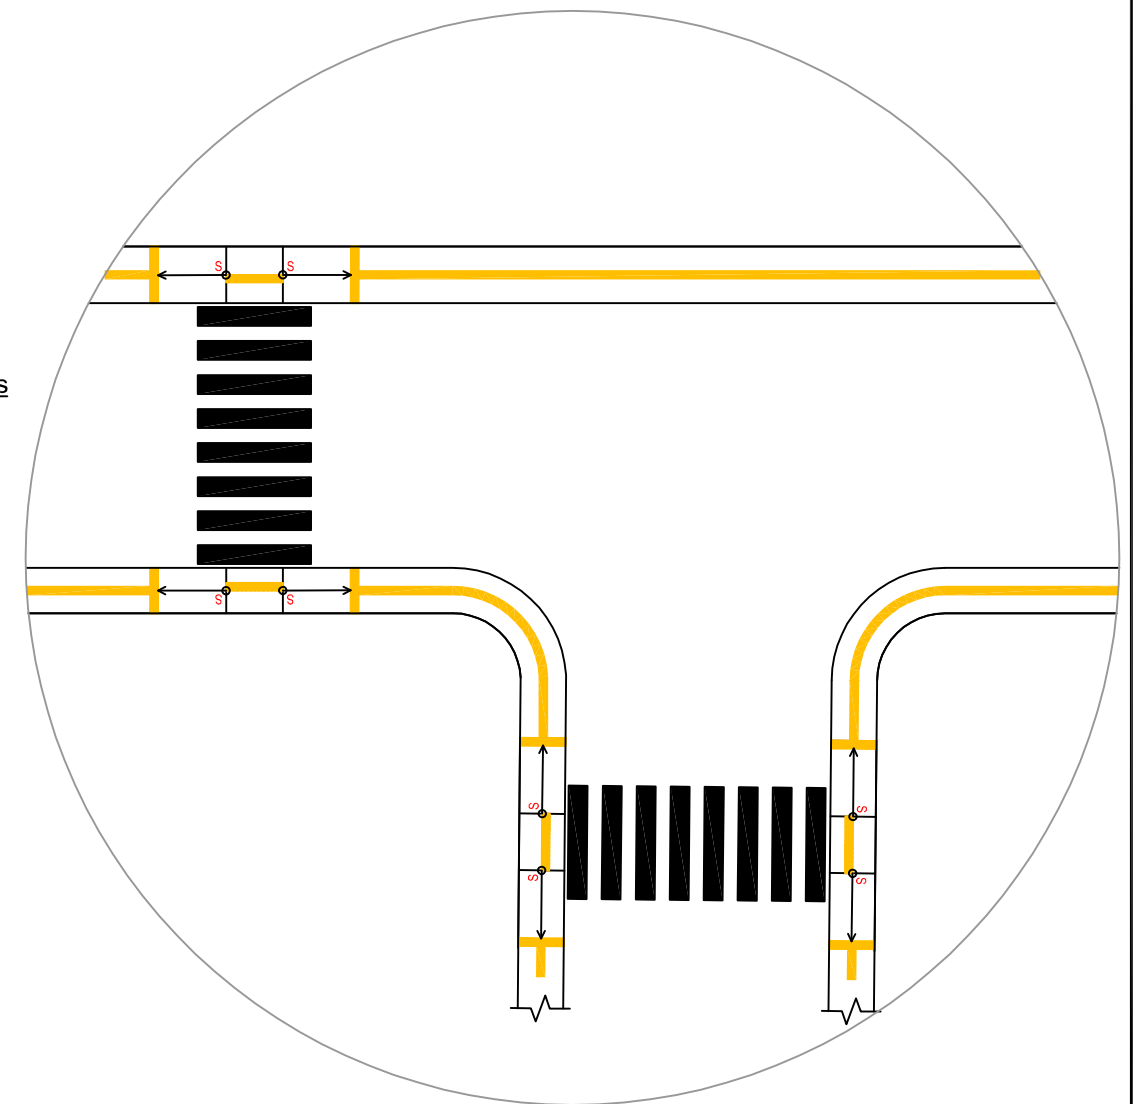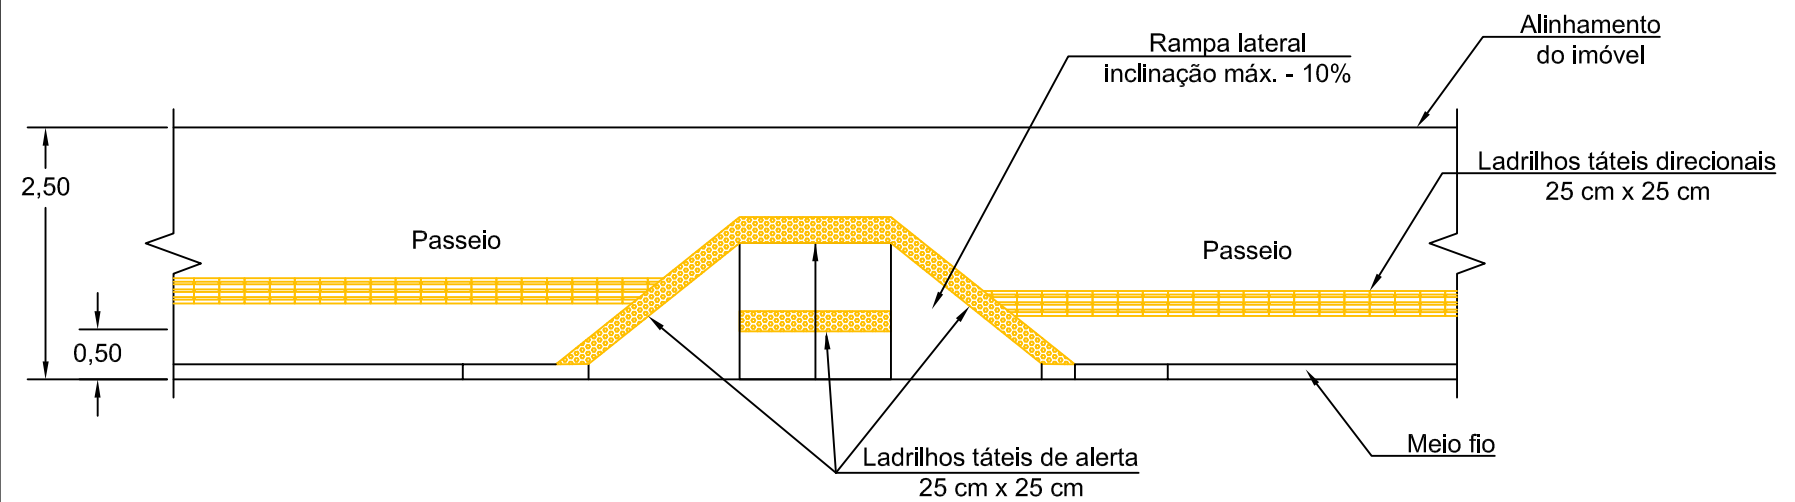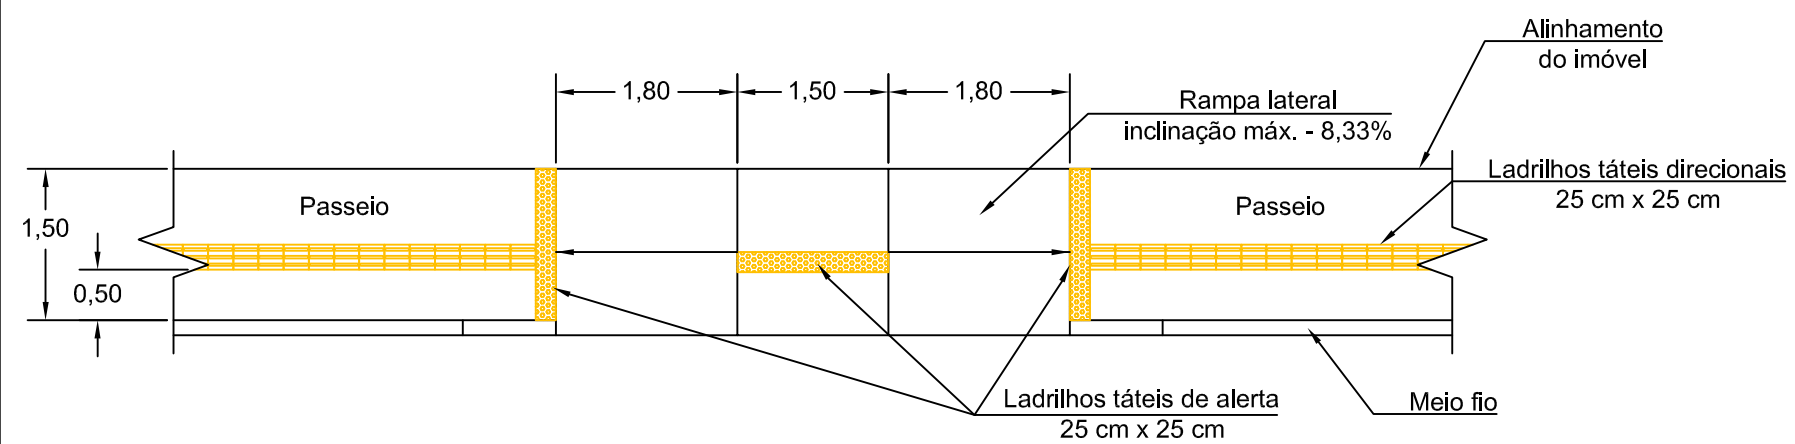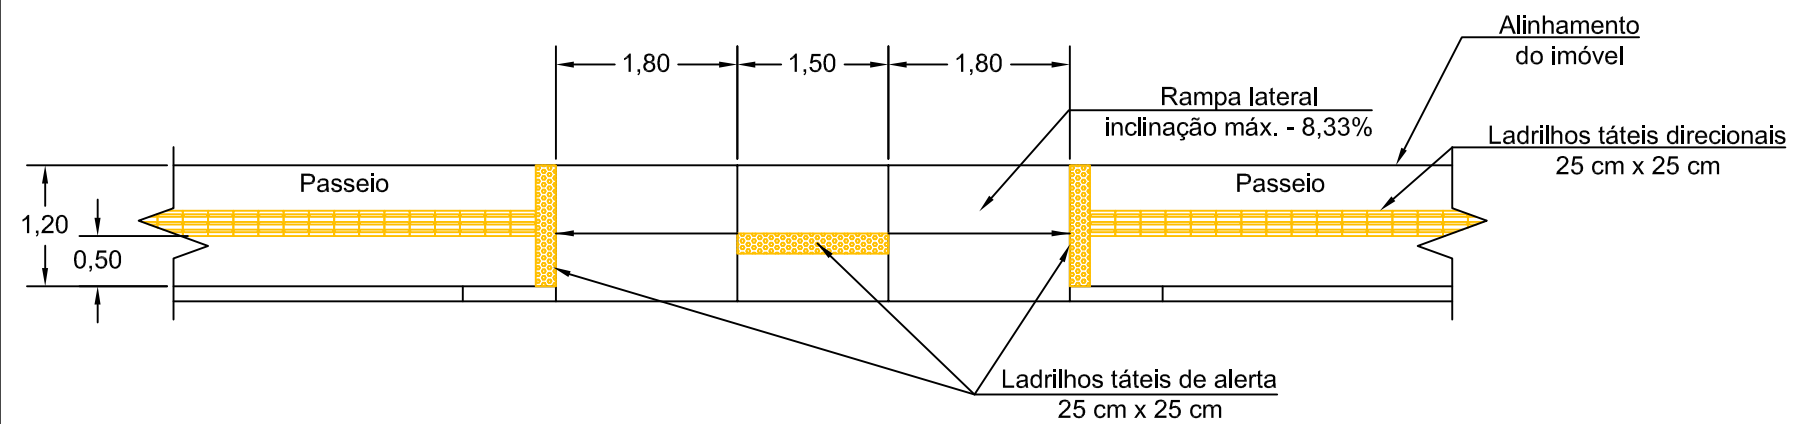


# SINALIZAÇÃO EM OBRAS


## TRÁFEGO COM DESVIO

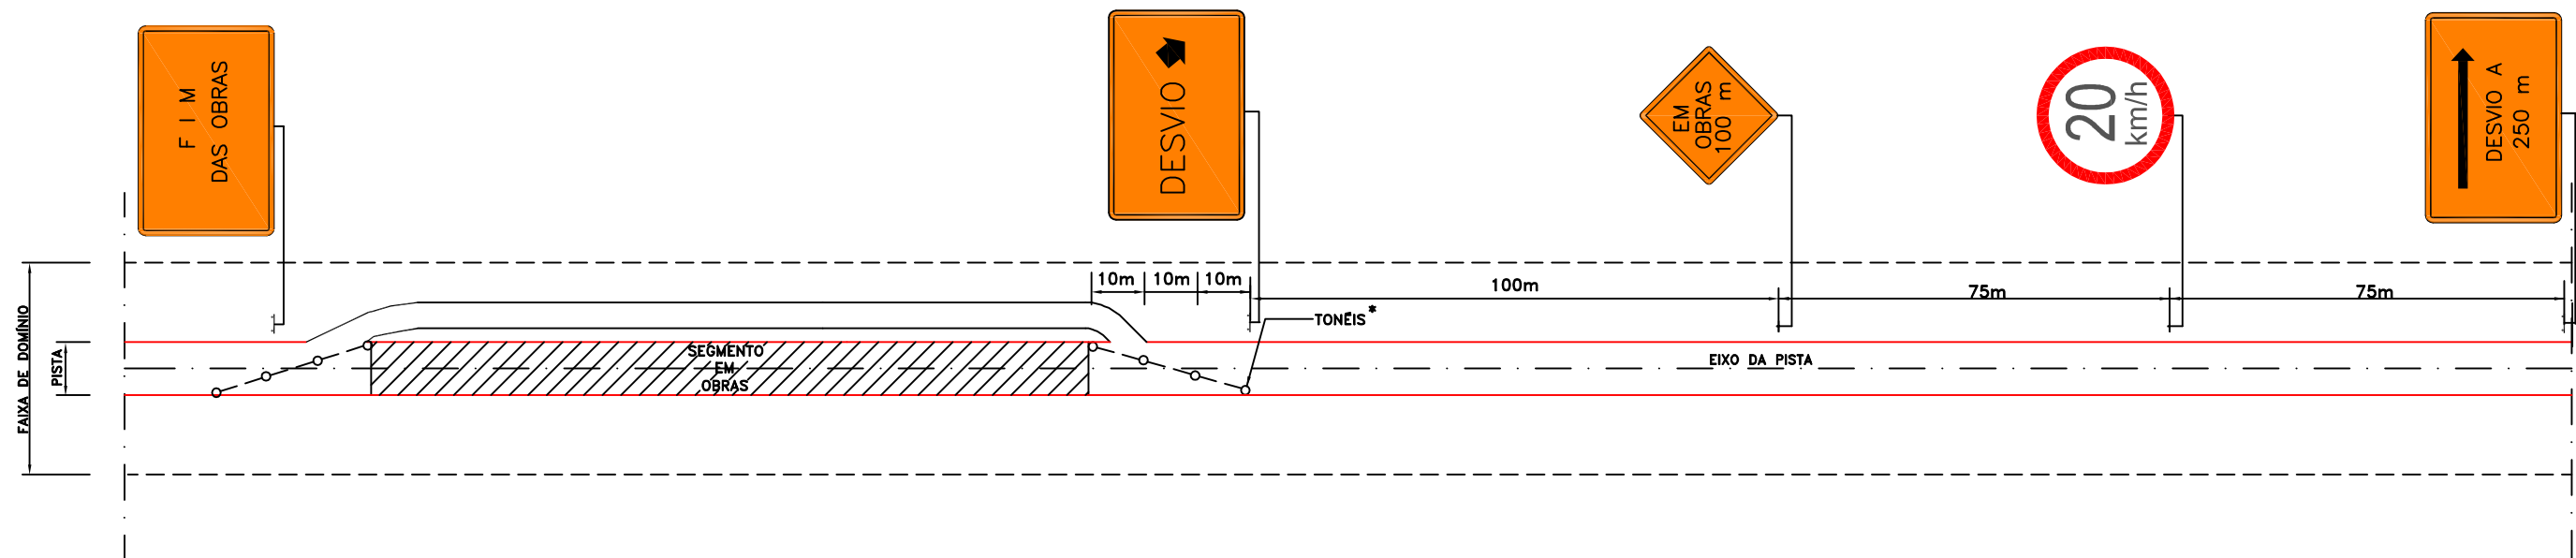

## TRÁFEGO EM MEIA PISTA

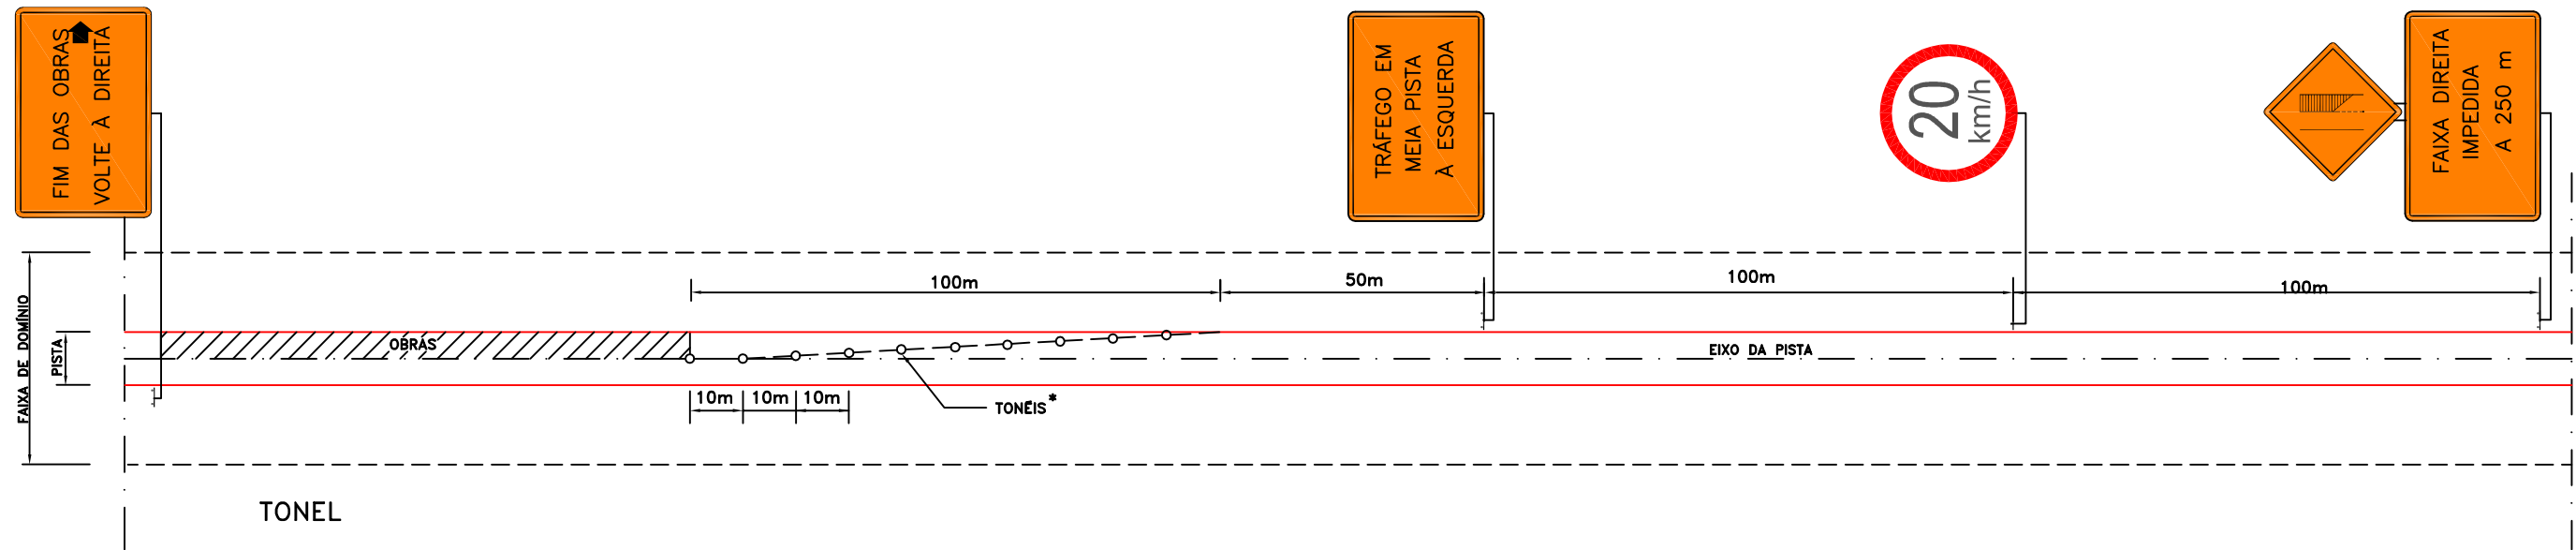

### TONEL

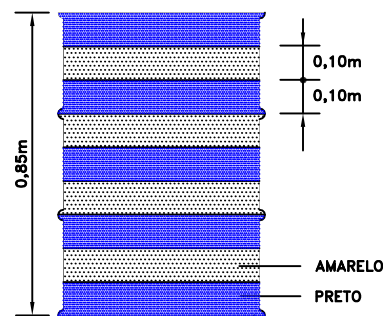

OBS.:—QUANDO HOUVER REDE ELÉTRICA PRÓXIMA AOS TONÉIS, ESTES SERÃO ENCIMADOS POR BALDES DE PLÁSTICO VERMELHOS ILUMINADOS OU POR TOCHAS, DURANTE A NOITE.  
—AS PLACAS DEVEM SEREM COLOCADAS, TAMBÉM, PARA O SENTIDO OPOSTO, OBSERVANDO—SE AS SETAS DE SENTIDO.

OBS: MEDIDAS EM METROS