PREFEITURA MUNICIPAL DE RIO GRANDE

PROJETOS DE INFRAESTRUTURA DE ENGENHARIA – FASE 1
VIAS ESTRUTURANTES – BALNEÁRIO CASSINO – RIO GRANDE/RS

ESCALA: 1:750

PROJETO DE SINALIZAÇÃO
AVENIDA ATLÂNTICA
km 0+000 ao km 0+520

DATA: AGOSTO/2015

PRANCHA: PS-01

PROJETADO POR:

BOURSCHEID ENGENHARIA E MEIO AMBIENTE S.S.

EQUIPE TÉCNICA
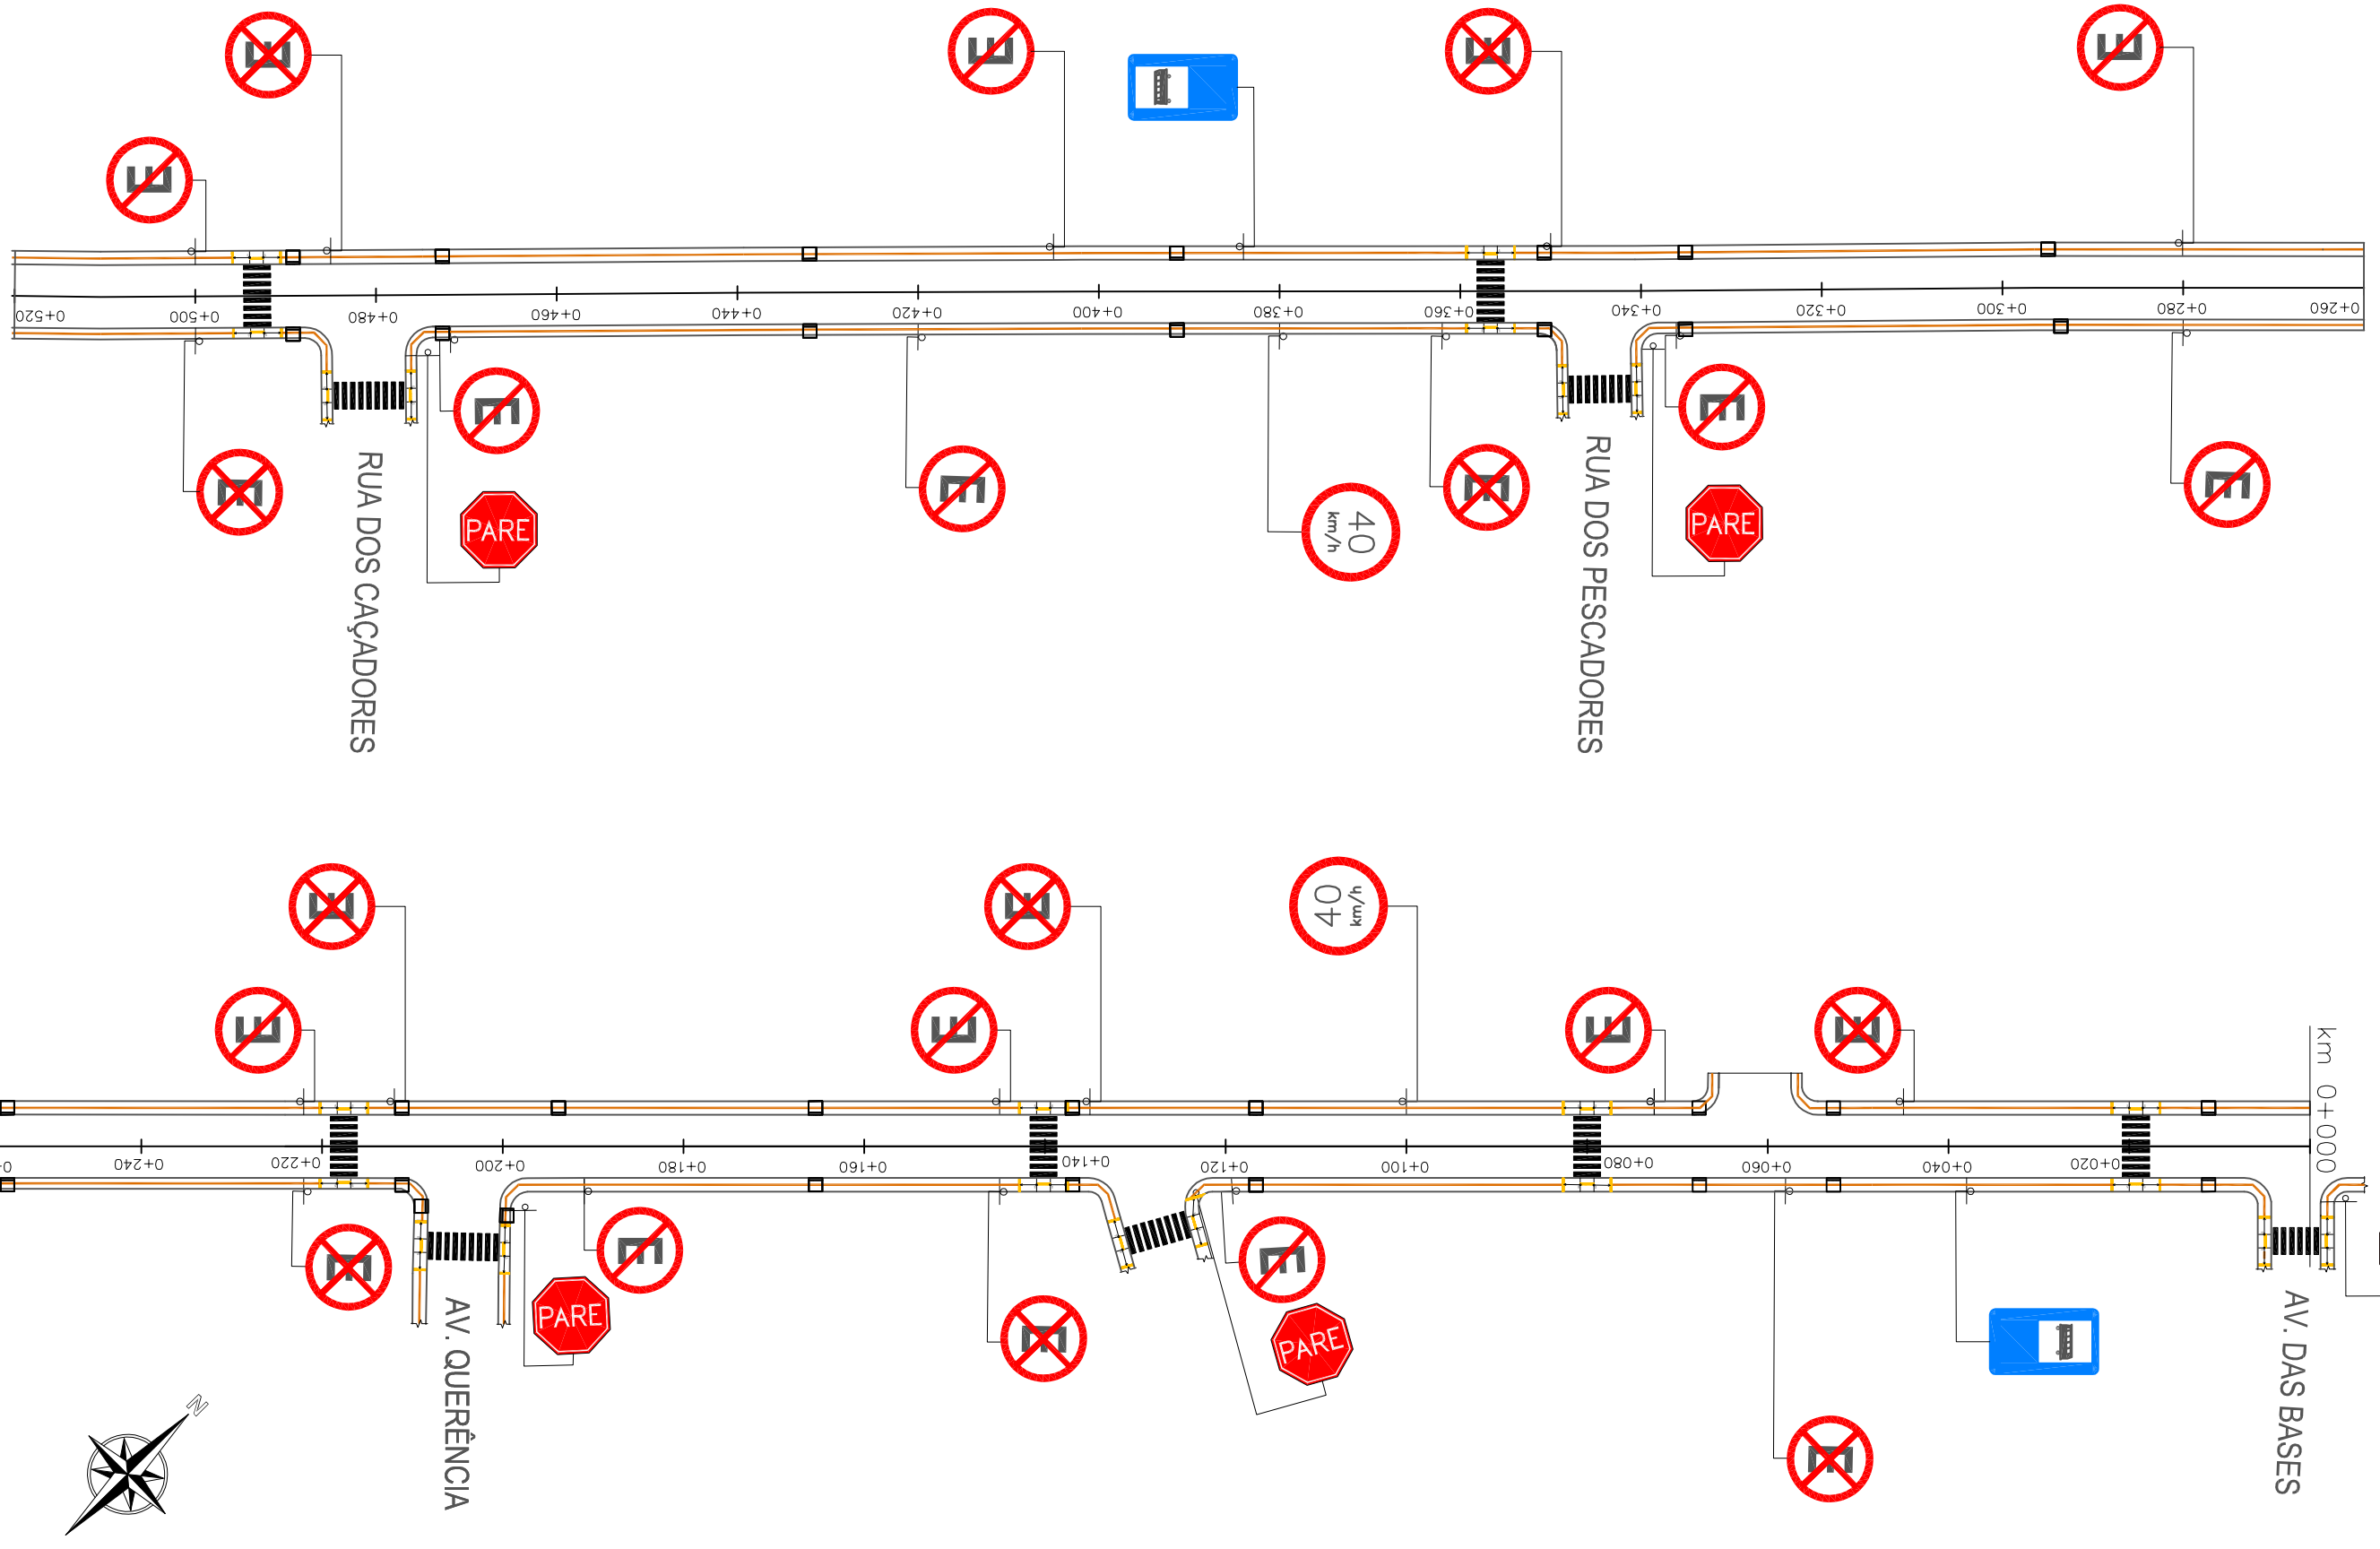
RESPONSÁVEL TÉCNICO:	COORDENADOR:	PROJETISTA:
ARISTÓTELES JOSÉ BOURSCHEID	CYLON F. ROSA NETO	MARCELO BOURSCHEID
CREA 9.409	CREA 44.757	CREA 114.148