



SINALIZAÇÃO EM OBRAS


TRÁFEGO COM DESVIO

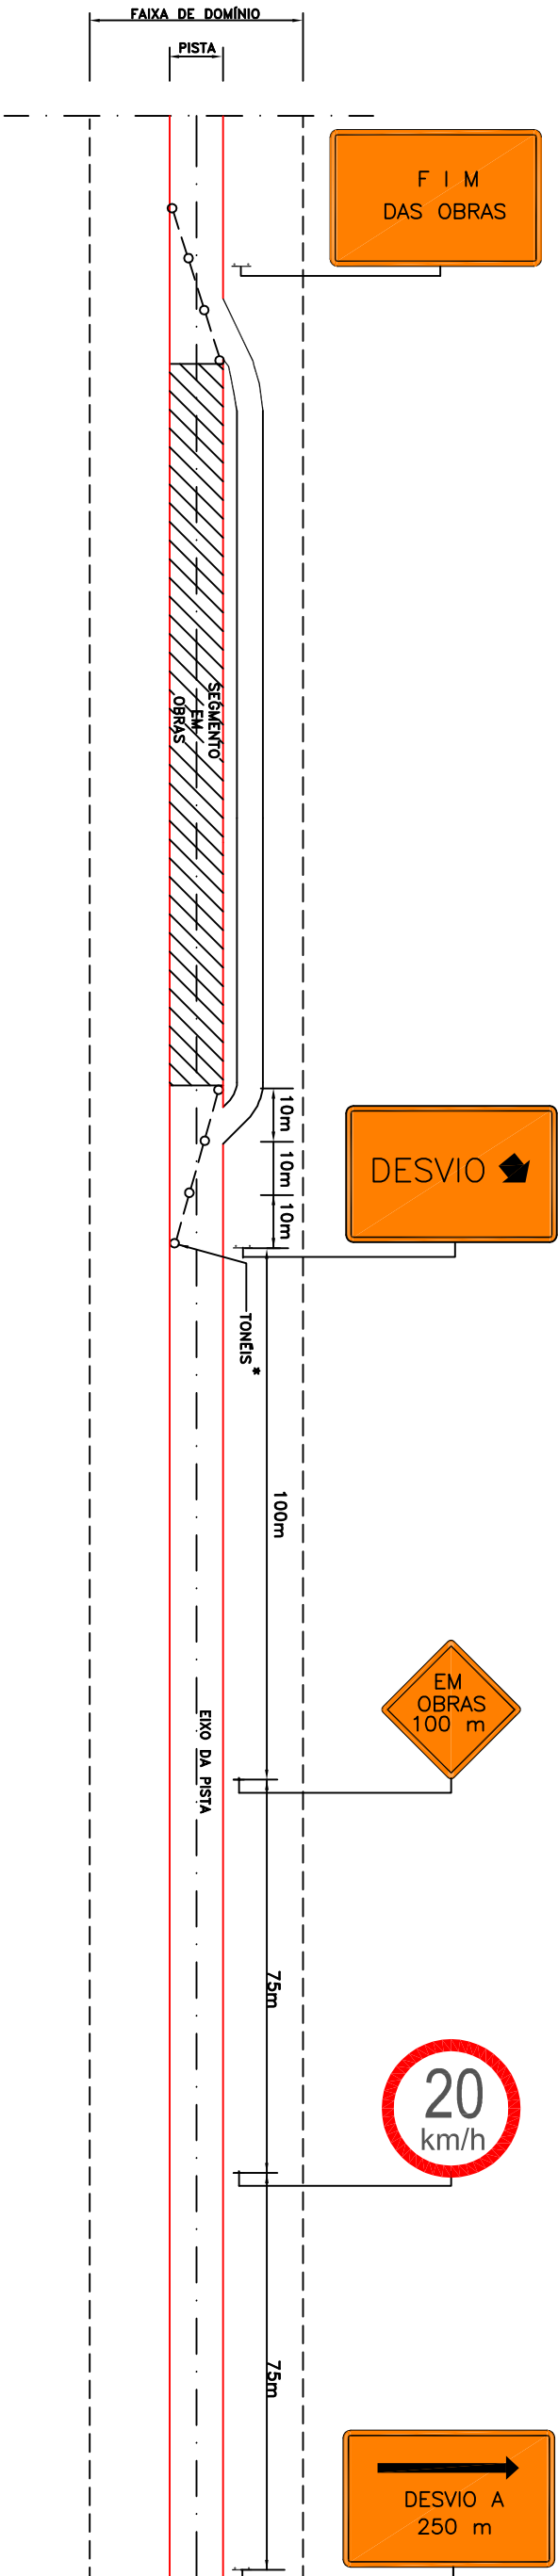

TRÁFEGO EM MEIA PISTA

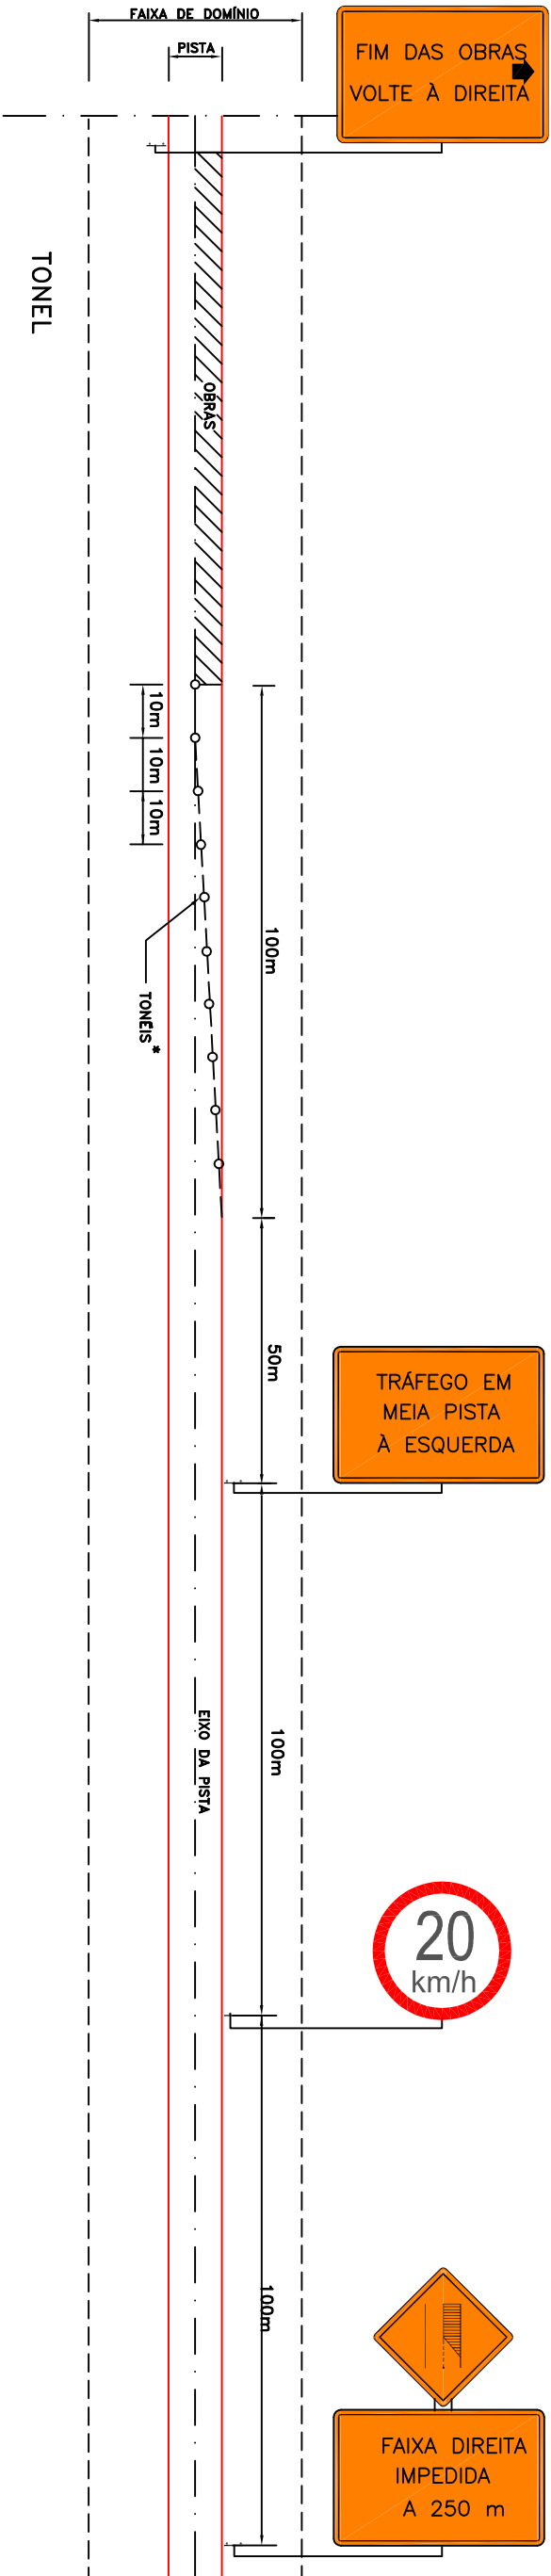

OBS.:—QUANDO HOUVER REDE ELÉTRICA PRÓXIMA AOS TONEIS, ESTES SERÃO ENCIMADOS POR BALDES DE PLÁSTICO VERMELHOS ILUMINADOS OU POR TOCHAS, DURANTE A NOITE.
—AS PLACAS DEVEEM SEREM COLOCADAS, TAMBÉM, PARA O SENTIDO OPOSTO, OBSERVANDO—SE AS SETAS DE SENTIDO.

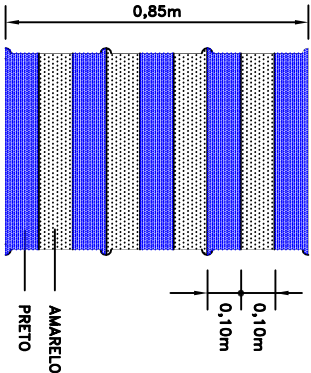

OBS: MEDIDAS EM METROS

	PROJETOADO POR:	PREFEITURA MUNICIPAL DE RIO GRANDE		ESCALA:
		PROJETOS DE INFRAESTRUTURA DE ENGENHARIA – FASE 1		S/ ESC.
VIAS ESTRUTURANTES – BALNEÁRIO CASSINO – RIO GRANDE/RS		PROJETO DE SINALIZAÇÃO		DMA:
SINALIZAÇÃO EM OBRAS				JULHO/2015
				PRANCHETA:
				PS-04