
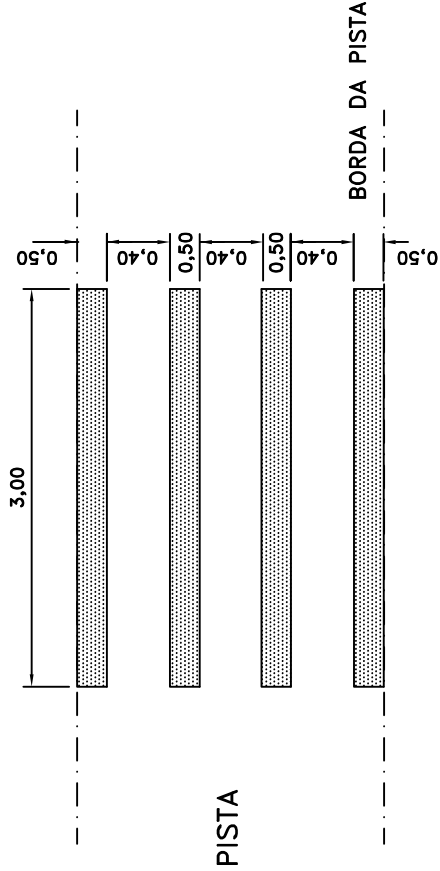
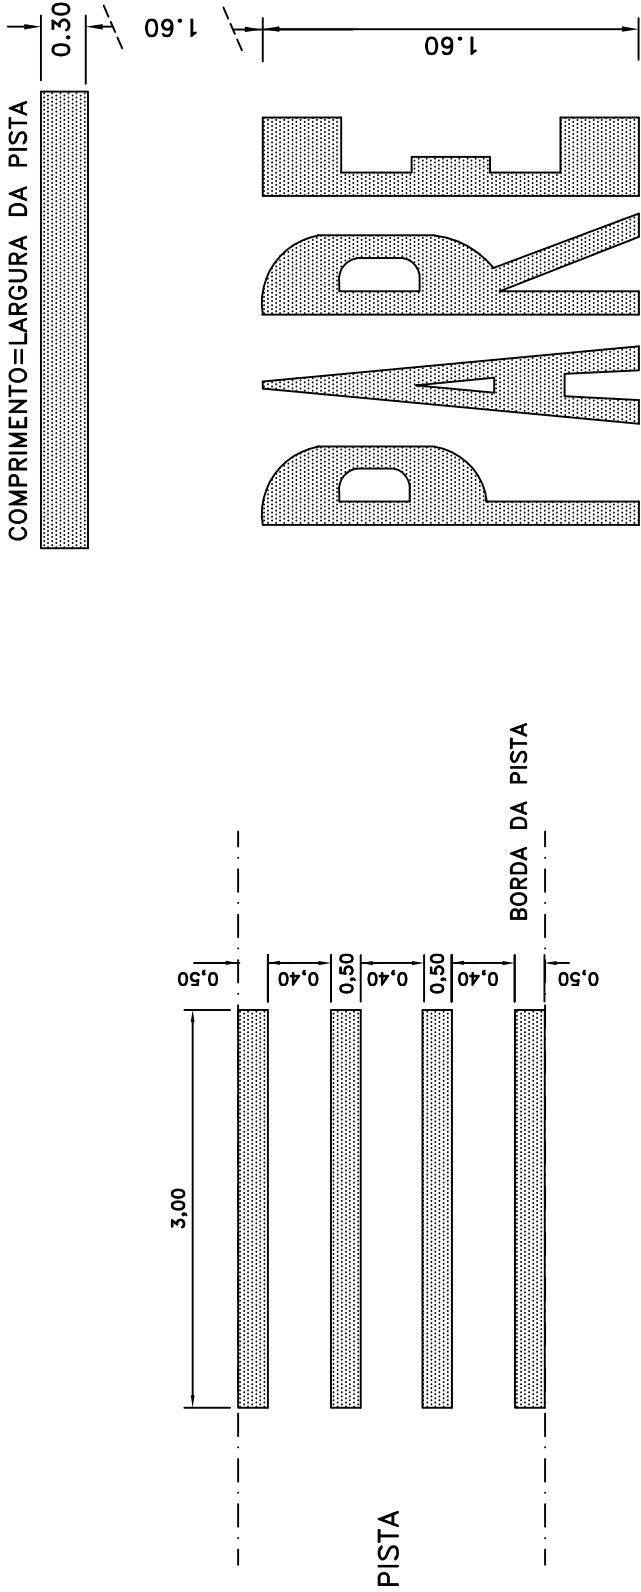



SINALIZAÇÃO HORIZONTAL

PINTURAS NO PAVIMENTO

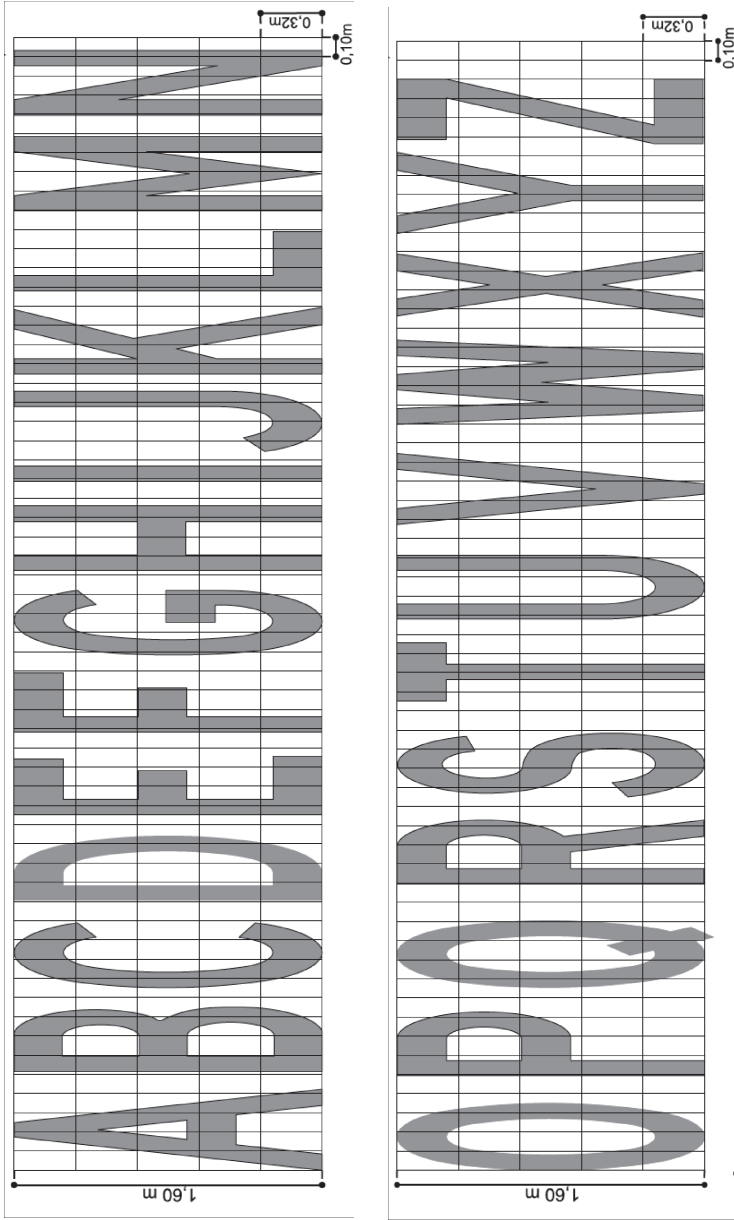

FAIXA DE SEGURANÇA

OBS: MEDIDAS EM METROS

		PREFEITURA MUNICIPAL DE RIO GRANDE PROJETOS DE INFRAESTRUTURA DE ENGENHARIA – FASE 1 VIAS ESTRUTURANTES – BALNEÁRIO CASSINO – RIO GRANDE/RS	ESCALA: S/ ESC.
			DATA: JULHO/2015 FRANCHA: PS-02