




0+880.00

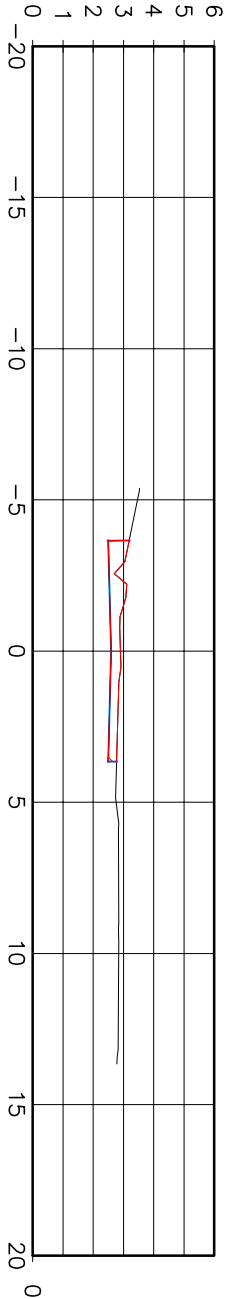


0+860.00

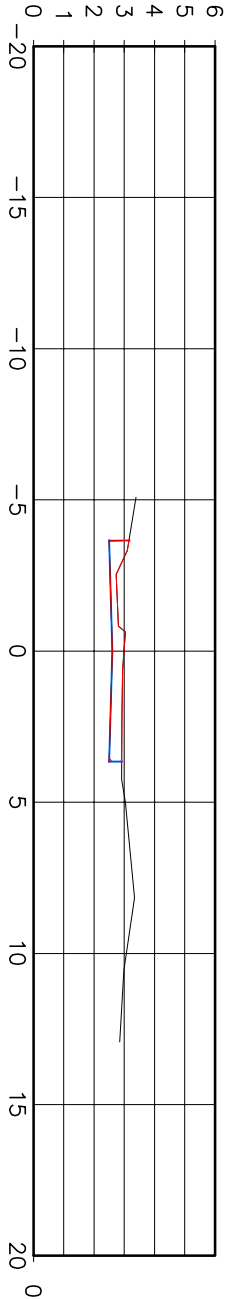


0+840.00

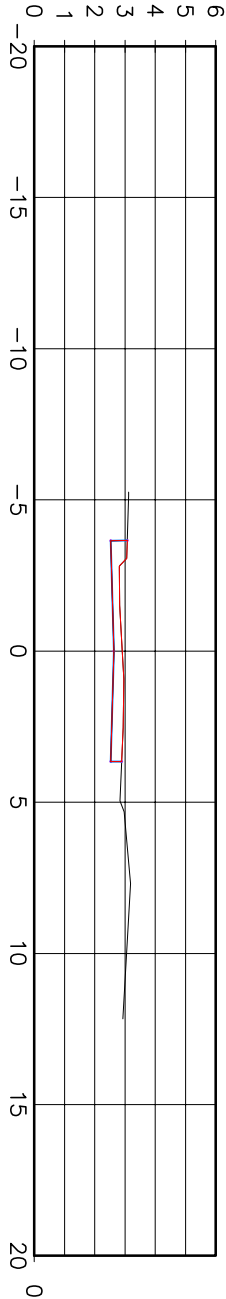


0+820.00

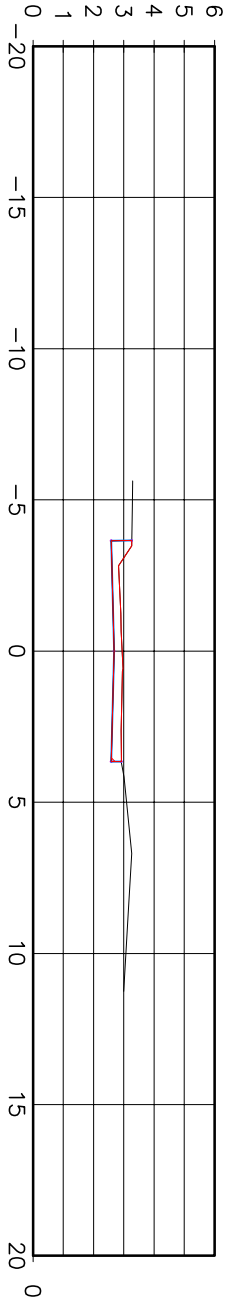


0+800.00

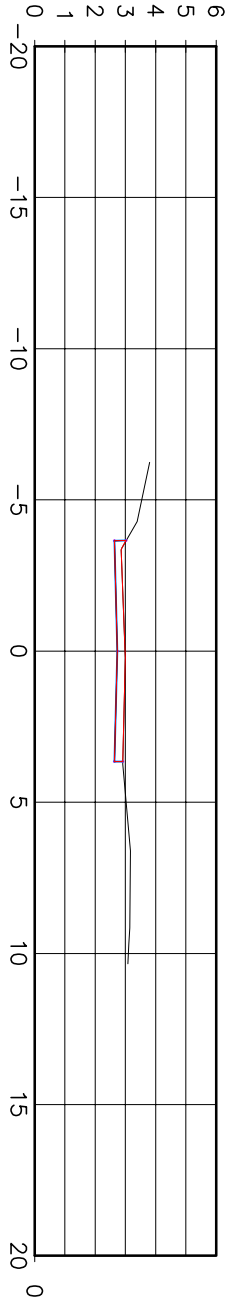


0+980.00

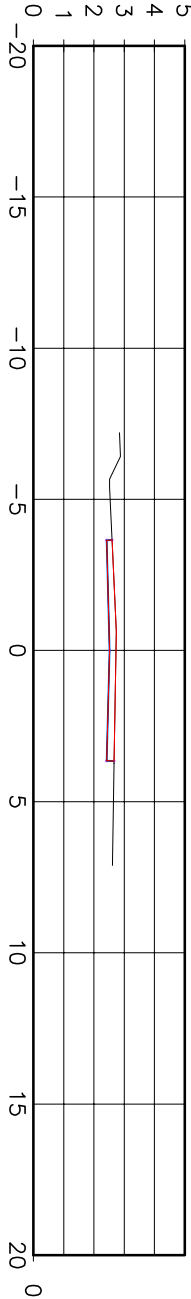


0+960.00

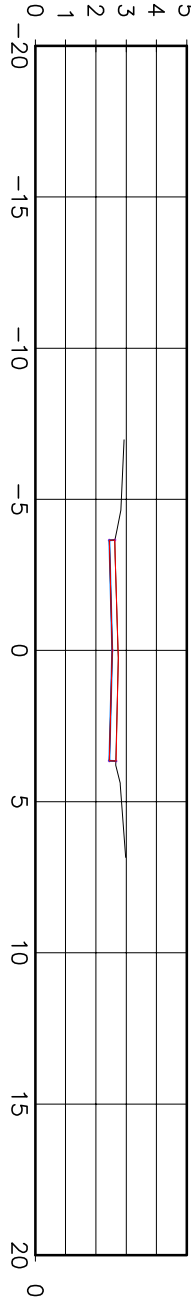


0+940.00

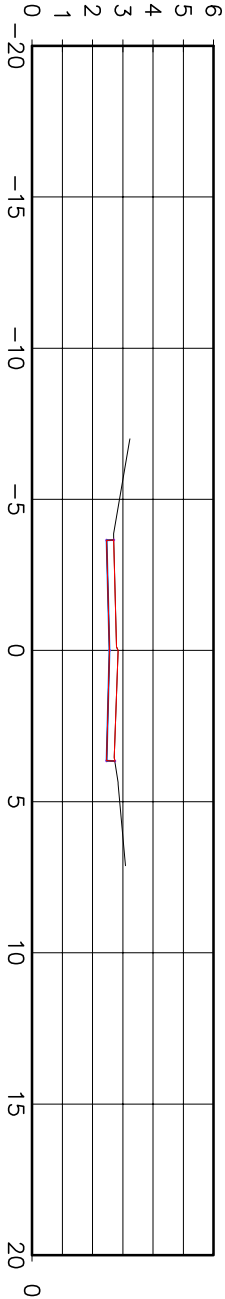


0+920.00

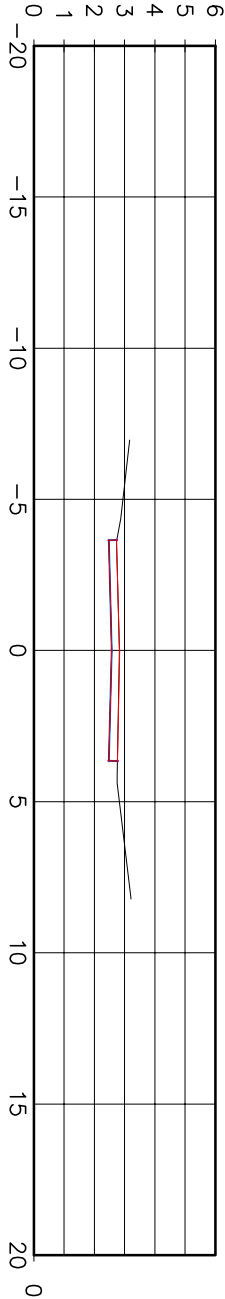

0+900.00

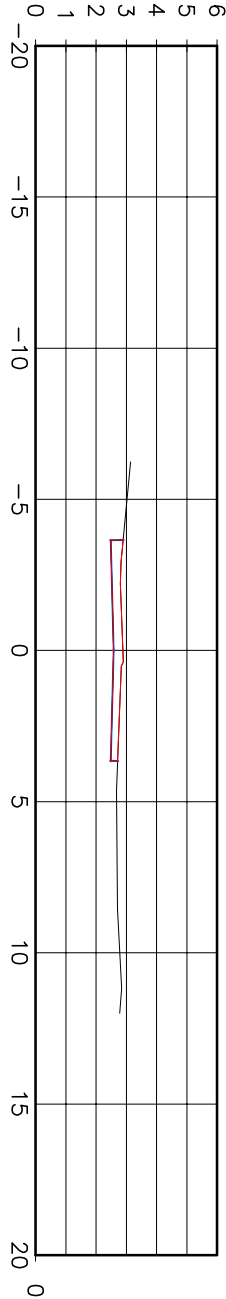



BOURSCHEID
Engenharia e Arquitetura

PROFESSOR POR:

RESPONSÁVEL TÉCNICO:

EQUIPE TÉCNICA

COORDENADOR:


PROJETISTA:

ARISTOTELES JOSÉ BOURSCHEID CILON F. ROSA NETO DARLAN TOMAZINI

CREA 9.409

CREA 44.757

CREA 148.154



PREFEITURA MUNICIPAL DE RIO GRANDE

PROJETOS DE INFRAESTRUTURA DE ENGENHARIA – FASE 1

BALEÁRIO CASSINO – RIO GRANDE/RS

SEÇÃO TRANSVERSAL

AVENIDA BRASIL

ESCALA:

1:250

DATA:

AGOSTO/2015

PRANCHAS:

ST-05