




0+800.00

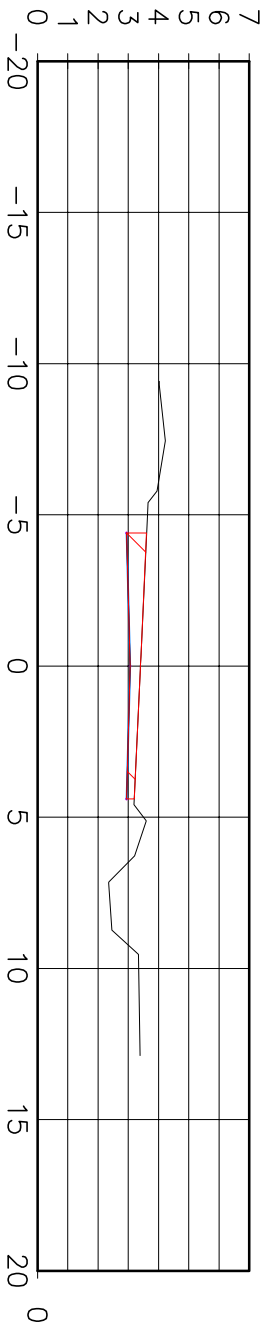


0+780.00

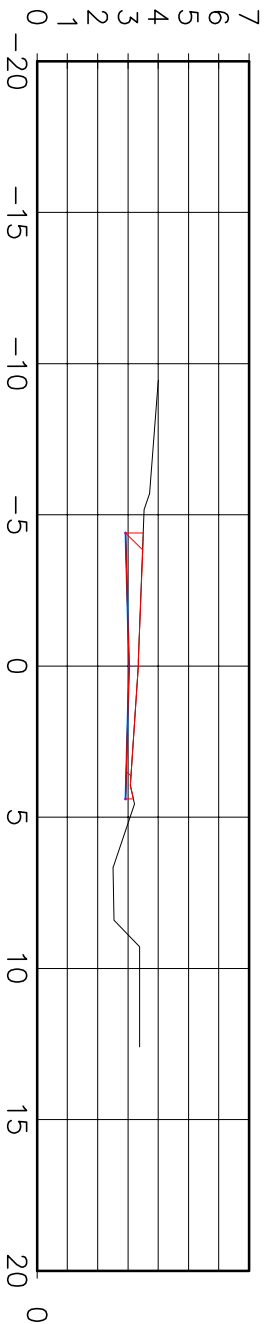


0+760.00

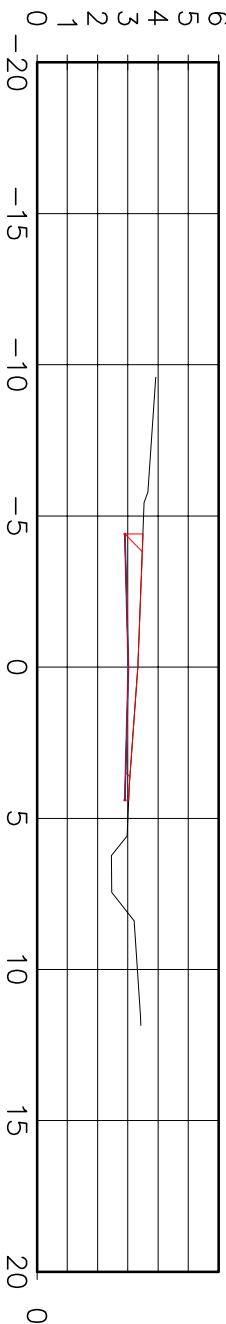


0+740.00

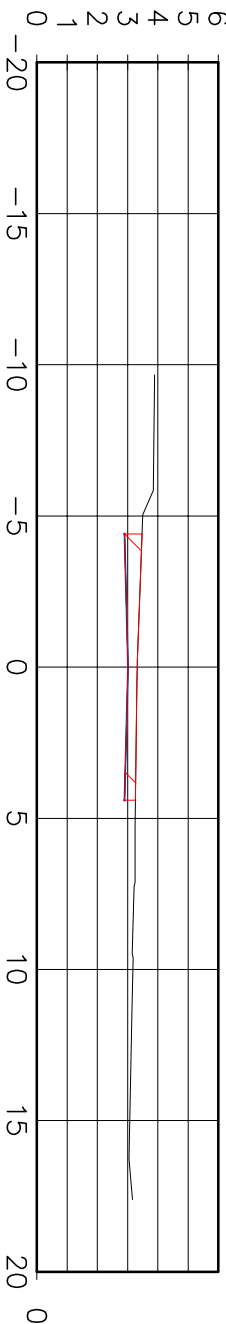


0+720.00

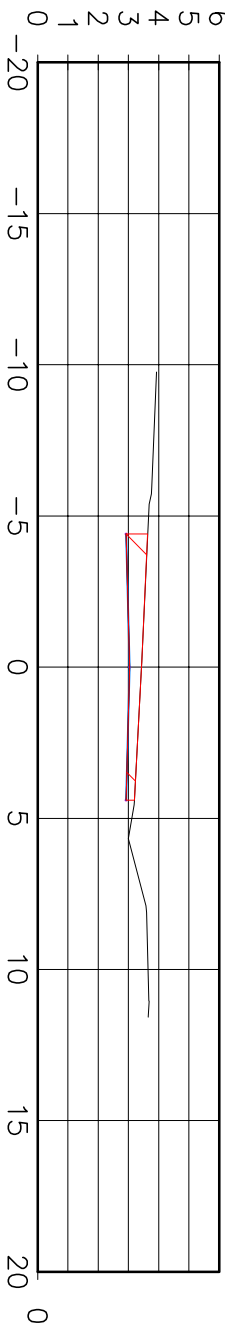


0+900.00

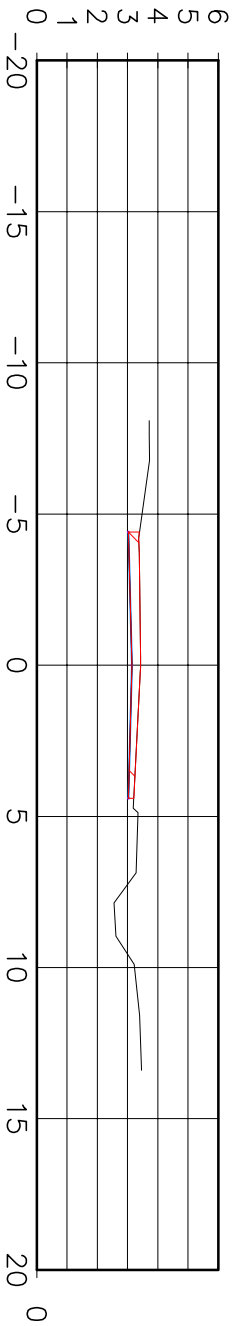


0+880.00

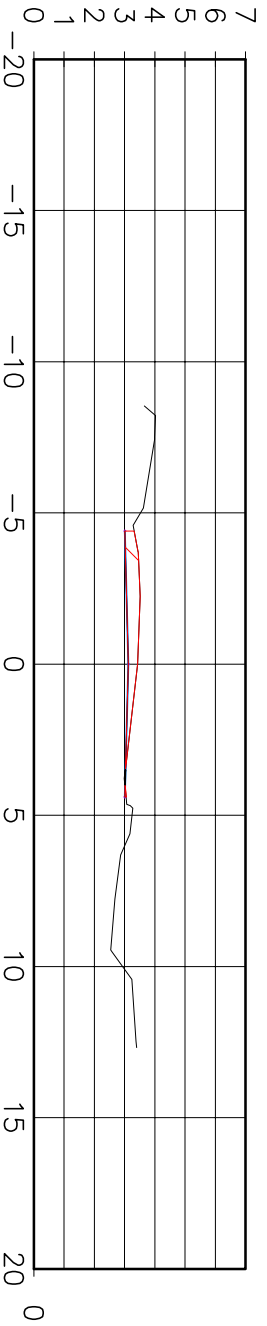


0+860.00

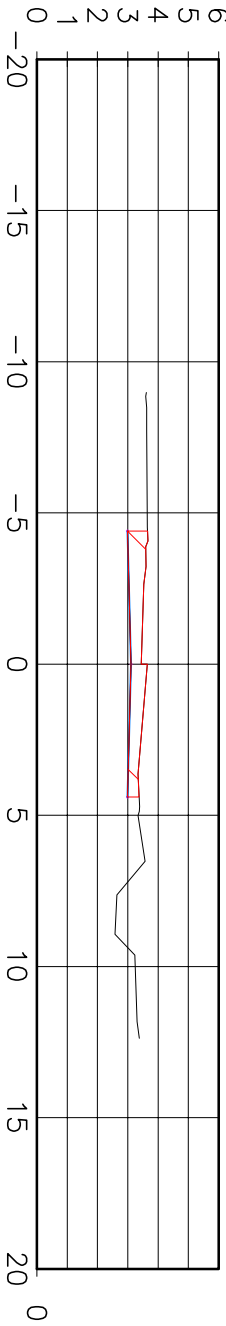


0+840.00

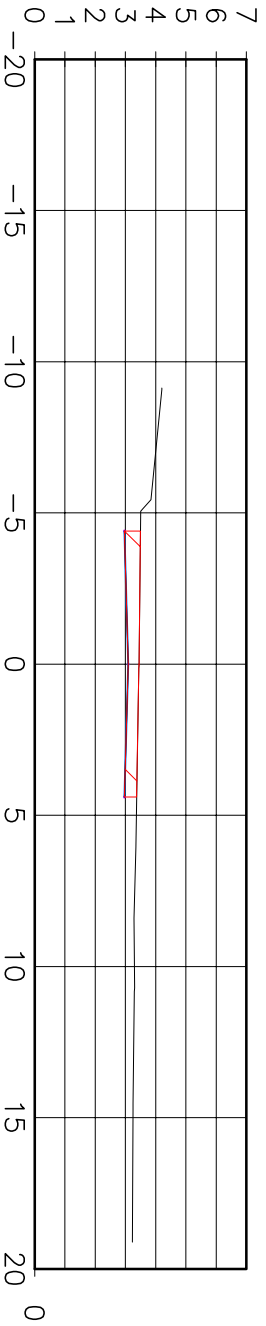

0+820.00

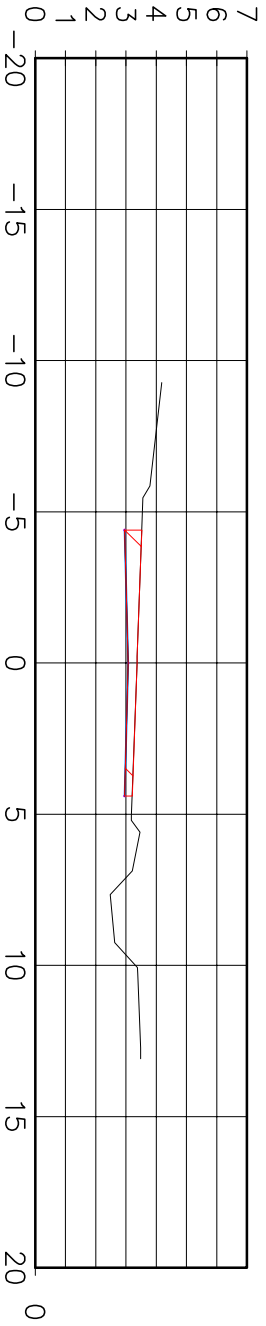




BOURSCHIED
Engenharia e Arquitetura

PROJETO: POR: **E Q U I P E T É C N I C A**

RESPONSÁVEL TÉCNICO: COORDENADOR: PROJETA: **ARISTOTELES JOSÉ BOURSCHIED CILON F. ROSA NETO DARLAN TOMAZINI**
CREA 9.409 CREA 44.757 CREA 149.154



PREFEITURA MUNICIPAL DE RIO GRANDE
PROJETOS DE INFRAESTRUTURA DE ENGENHARIA – FASE 1
BALNEÁRIO CASSINO – RIO GRANDE/RS

SEÇÃO TRANSVERSAL

AVENIDA PARQUE CASSINO

ESCALA: 1:250

DATA: ABRIL/2015

PRANCHAS: ST-04