




0+680.00

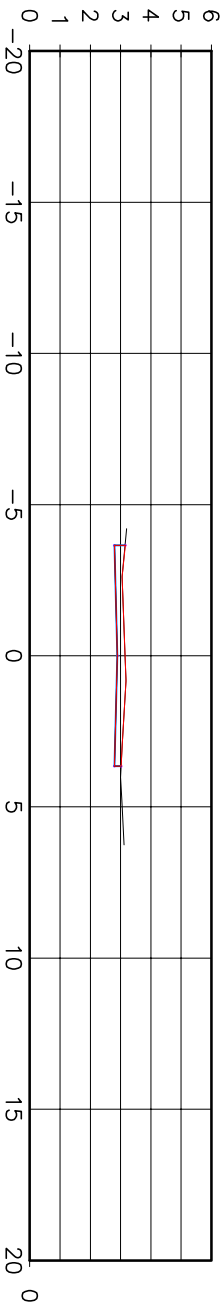


0+780.00

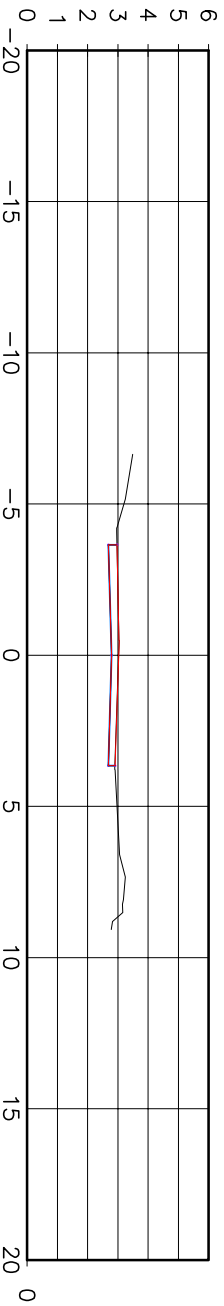


0+660.00

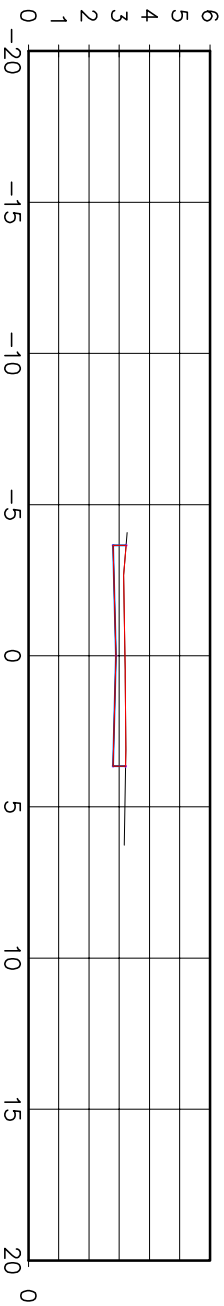


0+760.00

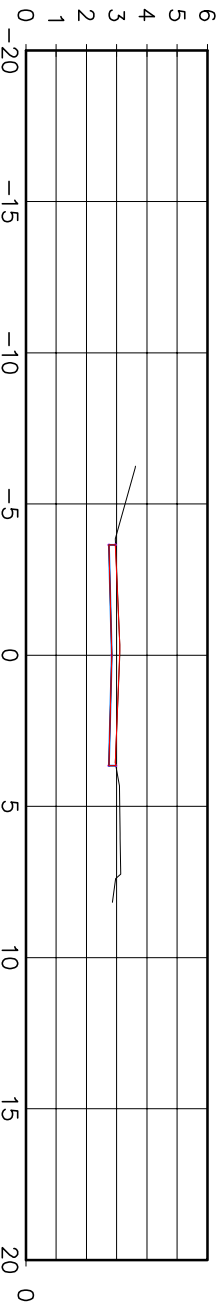


0+640.00

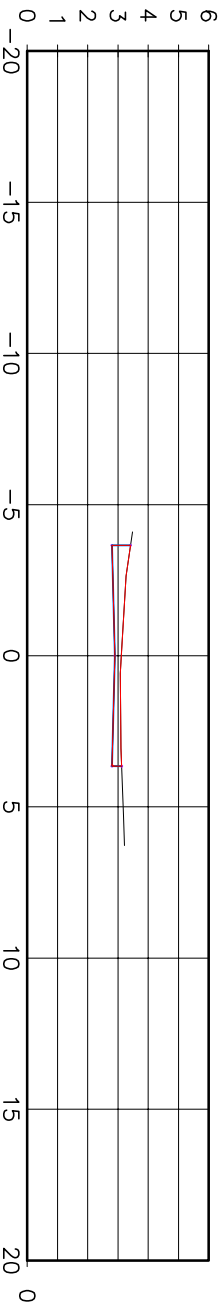


0+740.00

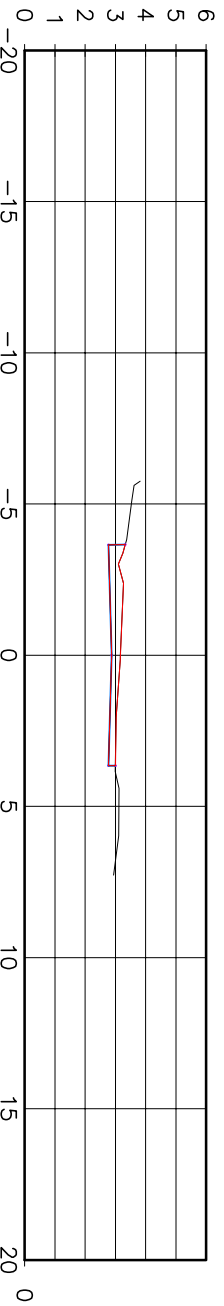


0+620.00

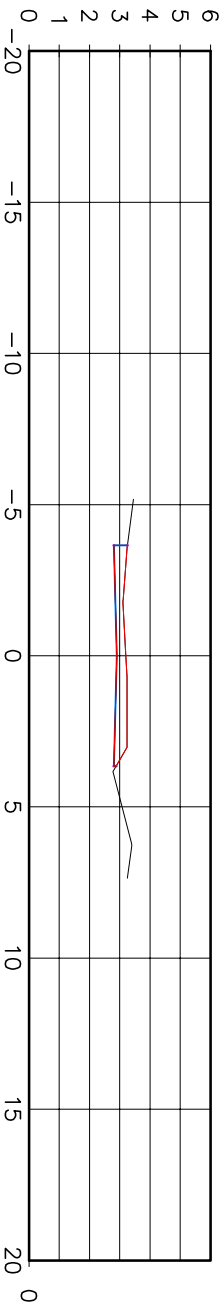


0+720.00

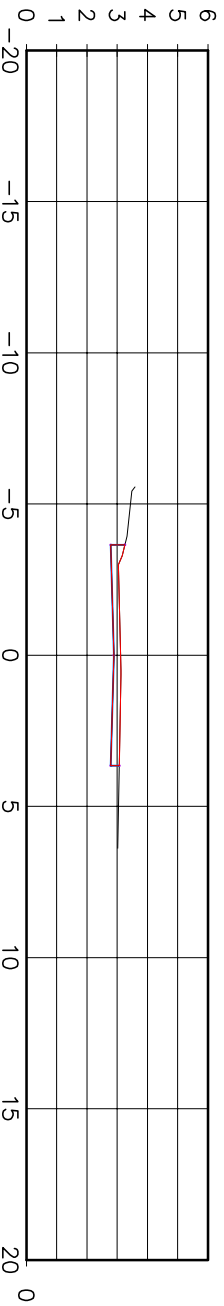

0+600.00

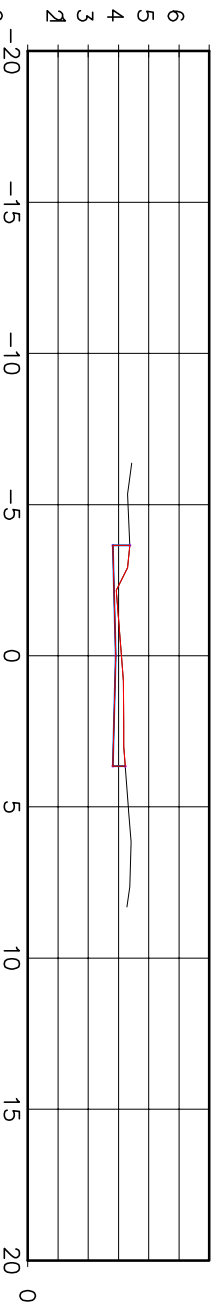

0+700.00

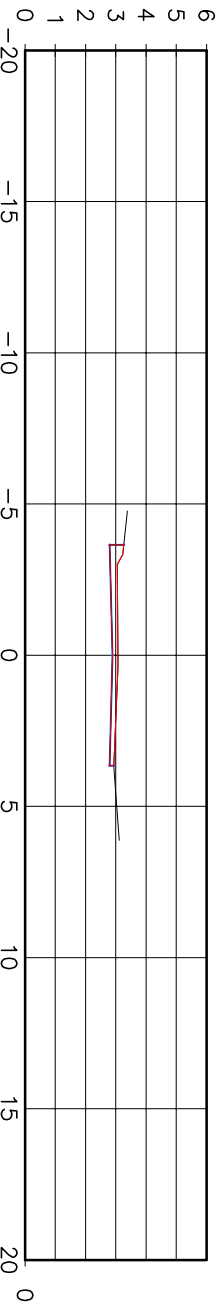


PROJETO POR:

RESPONSÁVEL TÉCNICO:

COORDENADOR:

PROJETISTA:

BOURSCHIED

ENGENHARIA E ARQUITETURA

ARISTOTELES JOSÉ BOURSCHIED CREA 9.409

CILSON F. ROSA NETO CREA 44.757

DARLAN TOMAZINI CREA 148.154

EQUÍPE TÉCNICA


PREFEITURA MUNICIPAL DE RIO GRANDE

PROJETOS DE INFRAESTRUTURA DE ENGENHARIA – FASE 1

BALEÁRIO CASSINO – RIO GRANDE/RS

SEÇÃO TRANSVERSAL

AVENIDA BRASIL



ESCALA:

1:250

DATA:

AGOSTO/2015

PRONOME:

ST-04