




0+080.00

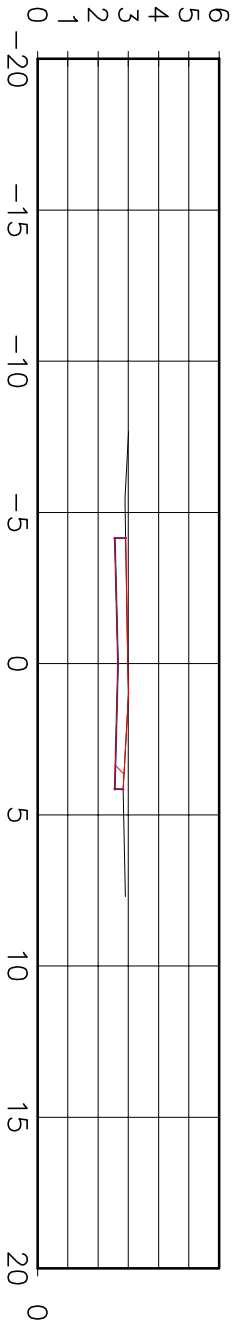


0+180.00

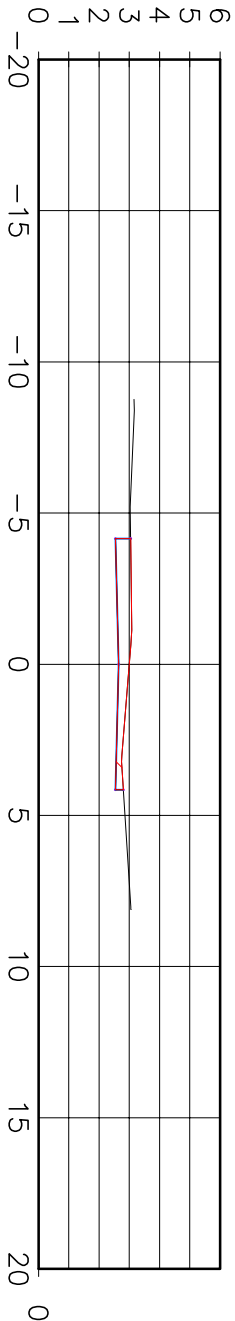


0+060.00

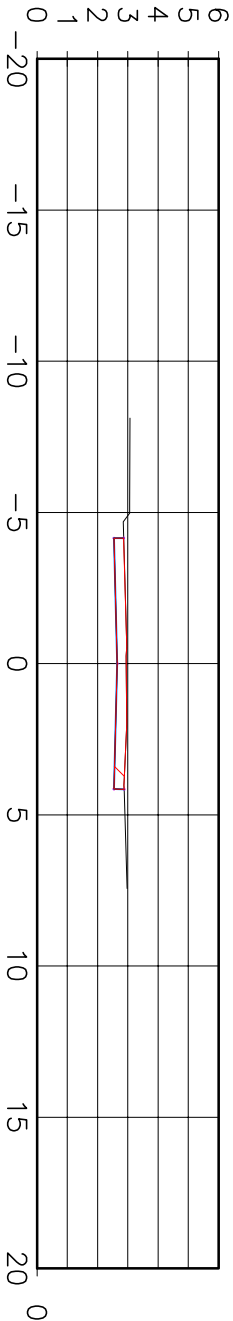


0+160.00

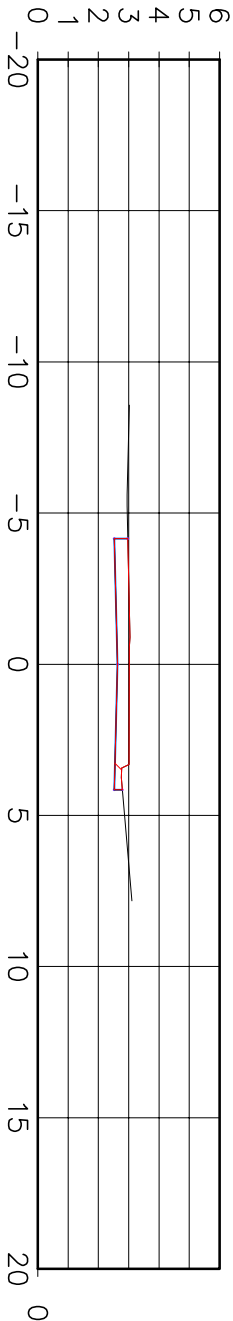


0+040.00

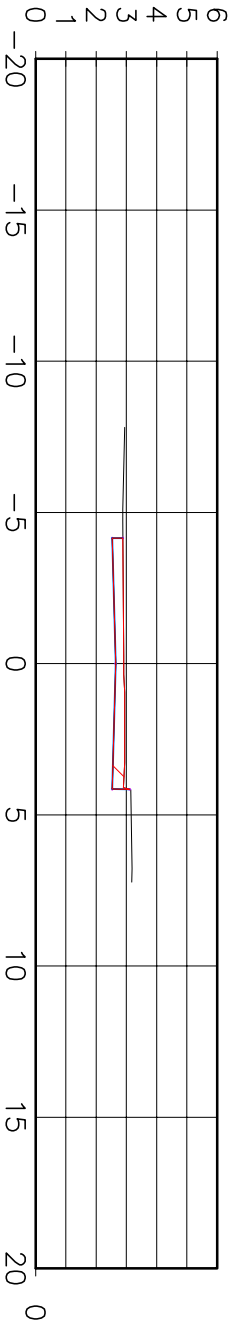


0+140.00

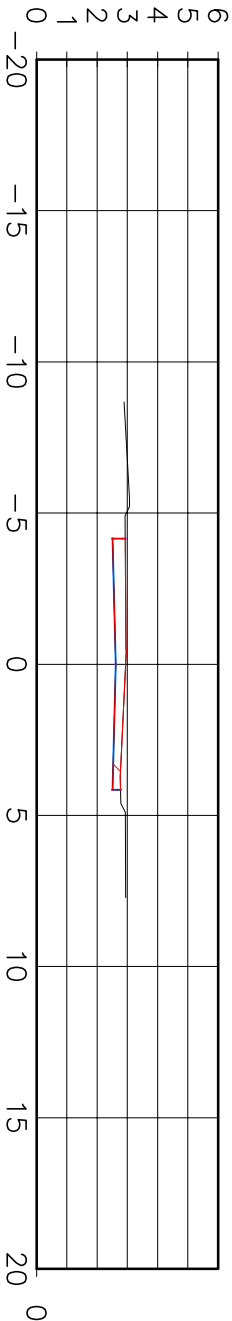


0+020.00

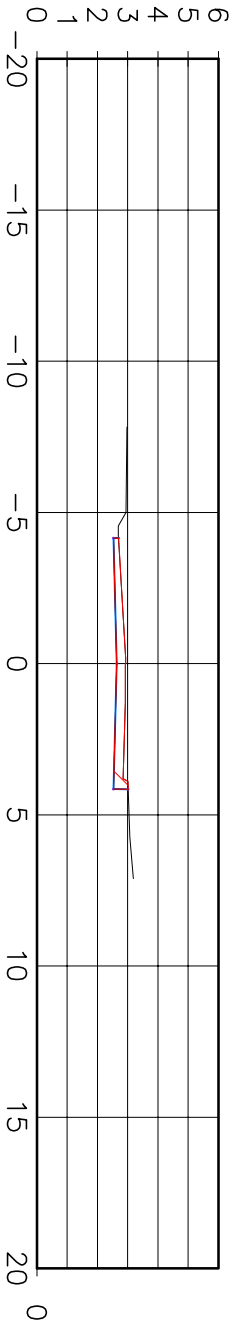


0+120.00

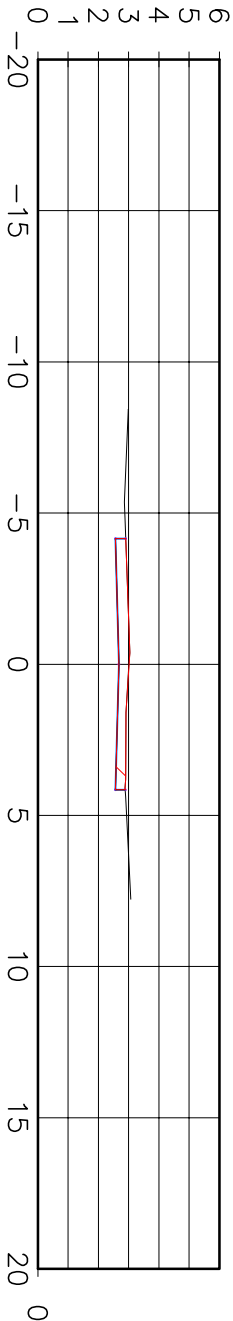

0+000.00

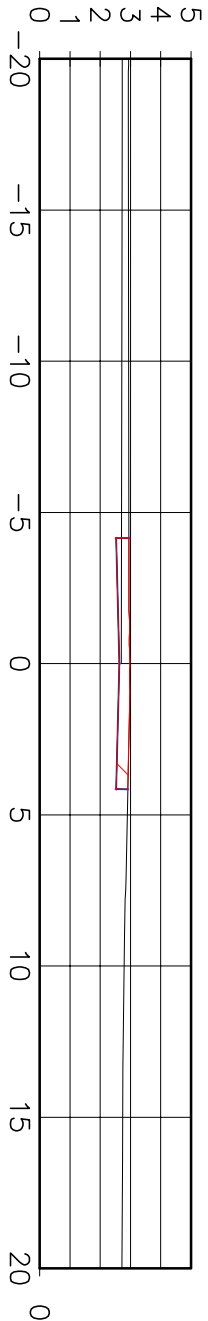

0+100.00

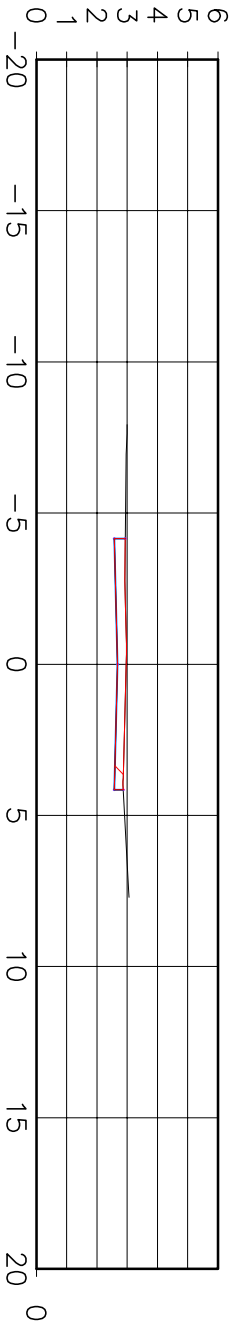


PROJETO POR:

EQUIPE TÉCNICA

RESPONSÁVEL TÉCNICO:

COORDENADOR:

PROJETISTA:


BOURSCHIED  
ENGENHARIA E ARQUITETURA

ARISTOTELES JOSÉ BOURSCHIED CRLON F. ROSA NETO DARLAN TOMAZINI  
CREA 9.409 CREA 44.757 CREA 149.154

PREFEITURA MUNICIPAL DE RIO GRANDE

PROJETOS DE INFRAESTRUTURA DE ENGENHARIA – FASE 1

BALEÁRIO CASSINO – RIO GRANDE/RS



SEÇÃO TRANSVERSAL

AVENIDA QUERÊNCIA

ESCALA:

1:250

DATA:

AGOSTO/2015

PRANCHAS:

ST-01