




1+080.00

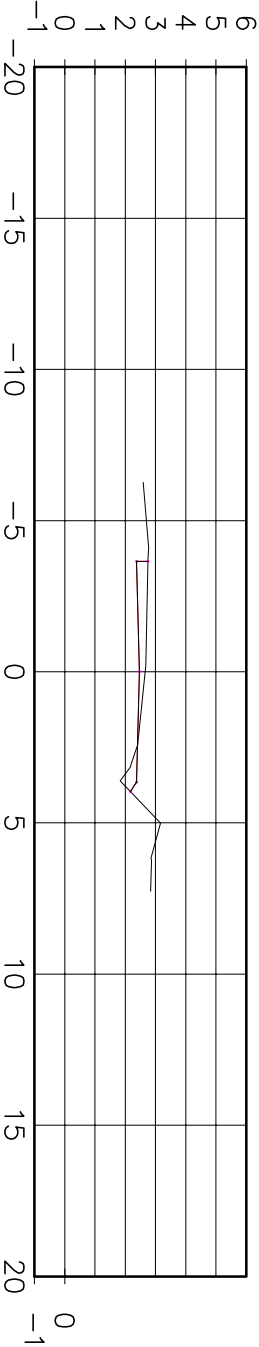


1+060.00

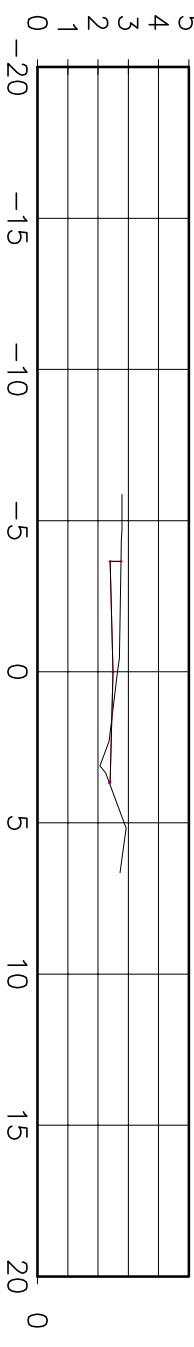


1+040.00

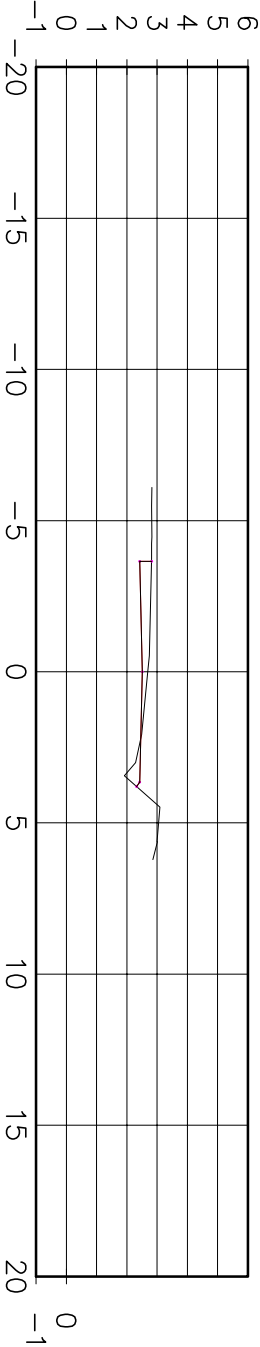


1+020.00

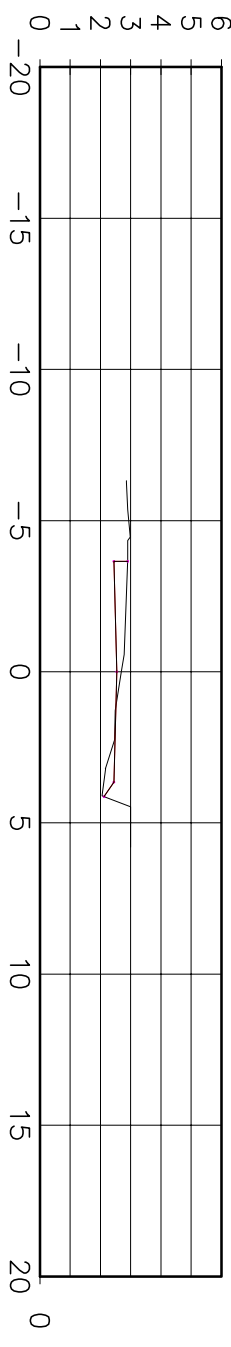


1+000.00

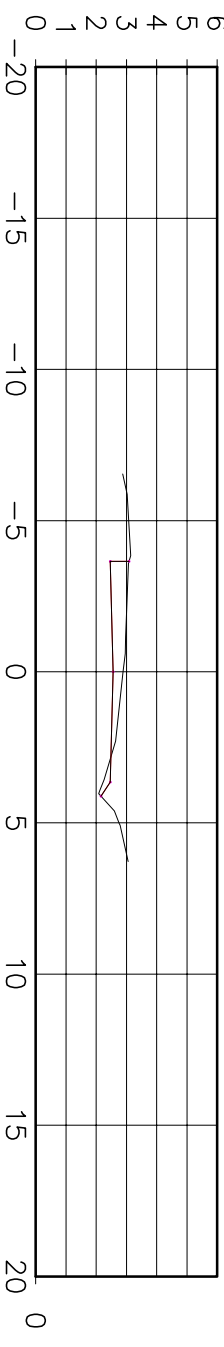


1+180.00

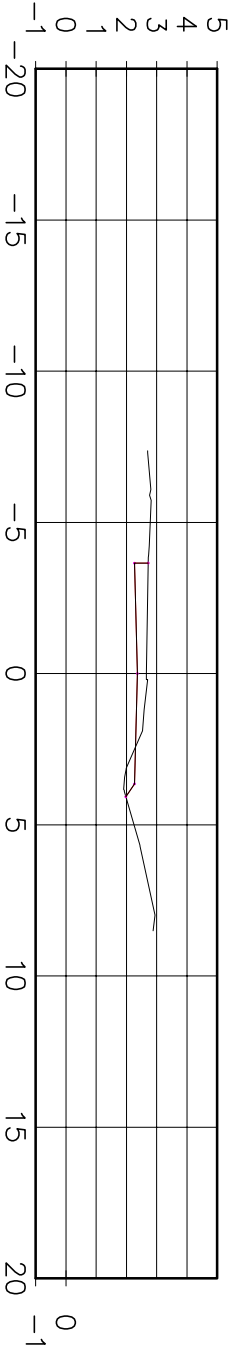


1+160.00

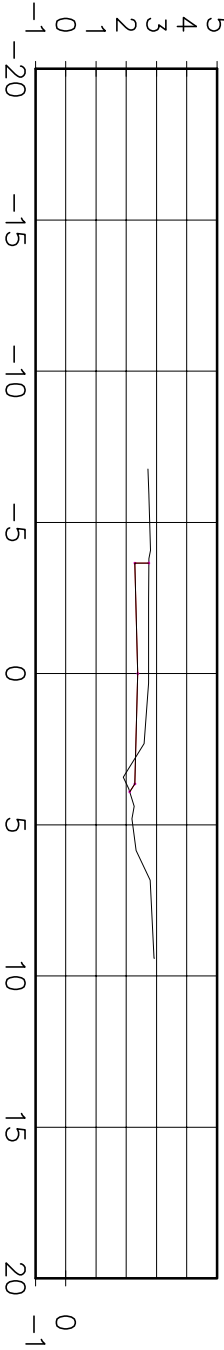


1+140.00

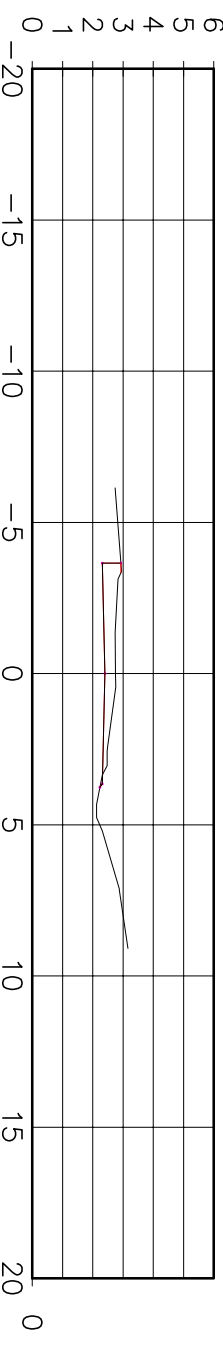

1+120.00

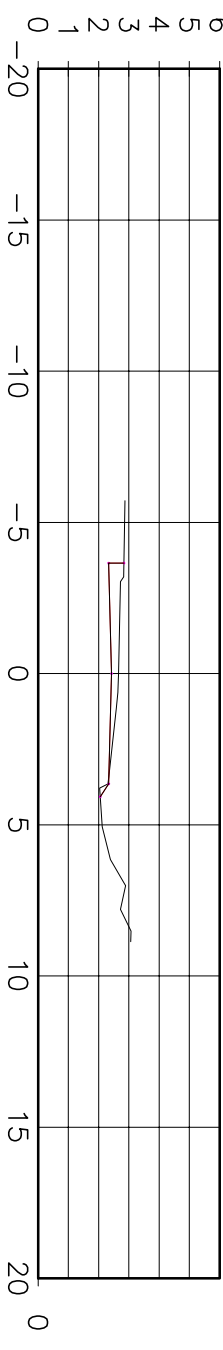

1+100.00

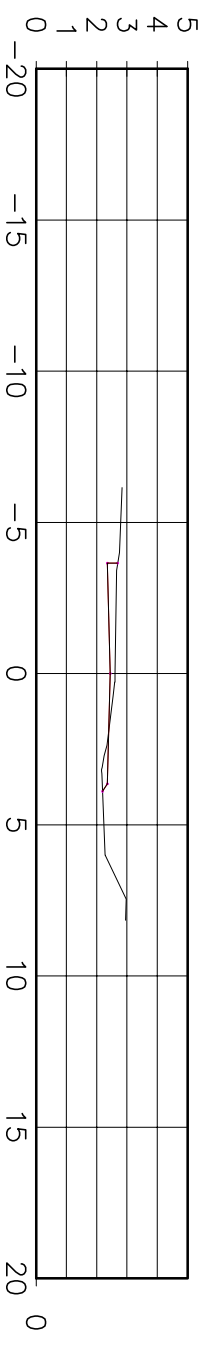


PROJETO POR:

EQUIPE TÉCNICA

RESPONSÁVEL TÉCNICO:

COORDENADOR:

PROJETISTA:

BOURSCHEID
Engenharia e Projetos

ARISTOTELES JOSÉ BOURSCHEID CRLON F. ROSA NETO DARLAN TOMAZINI
CREA 9.409 CREA 44.757 CREA 149.154


PREFEITURA MUNICIPAL DE RIO GRANDE

PROJETOS DE INFRAESTRUTURA DE ENGENHARIA – FASE 1

BALEÁRIO CASSINO – RIO GRANDE/RS

SEÇÃO TRANSVERSAL

AVENIDA ATLÂNTICA



ESCALA: 1:250
DATA: AGOSTO/2015
PRANCHAS: ST-06