




1+480.00

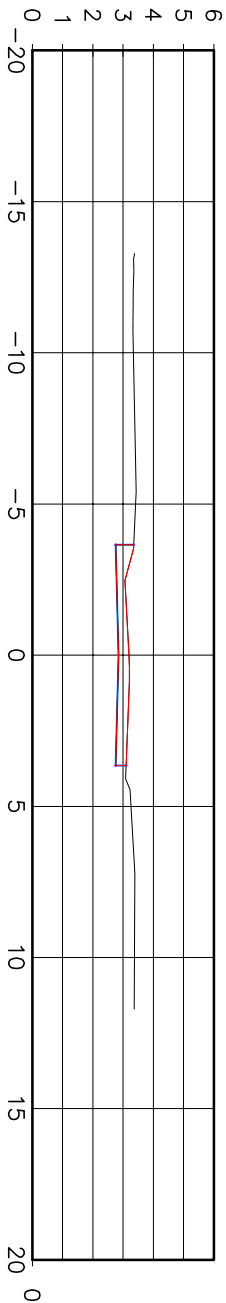


1+580.00

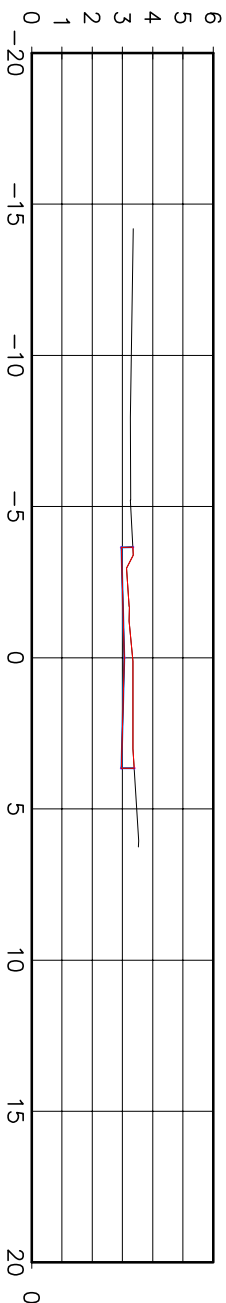


1+460.00

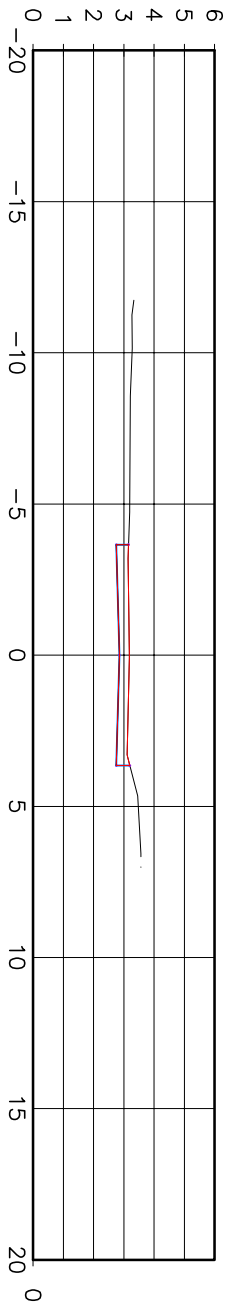


1+560.00

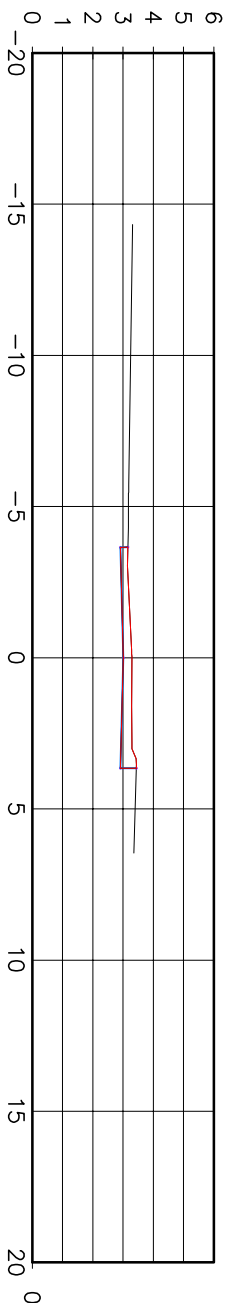


1+440.00

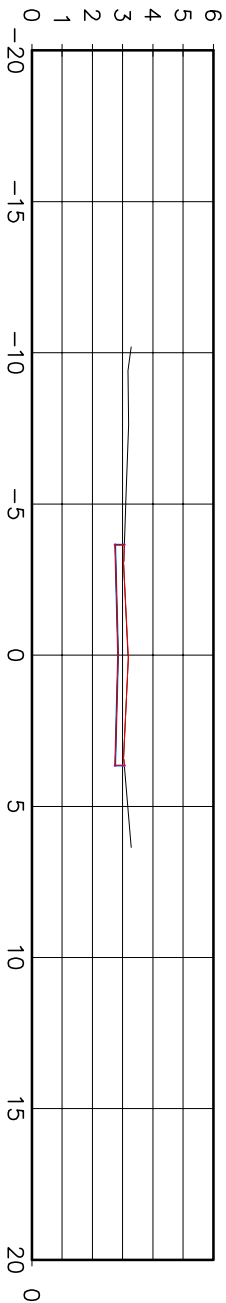


1+540.00

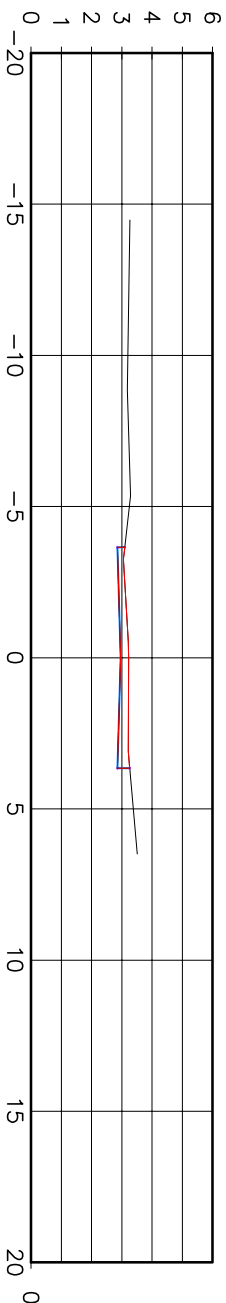


1+420.00

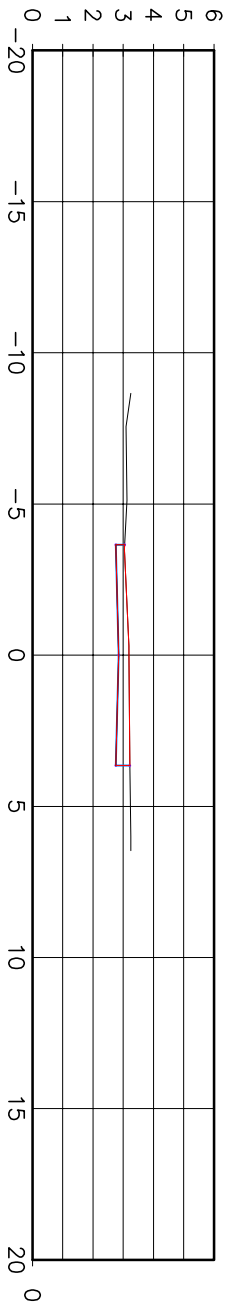


1+520.00

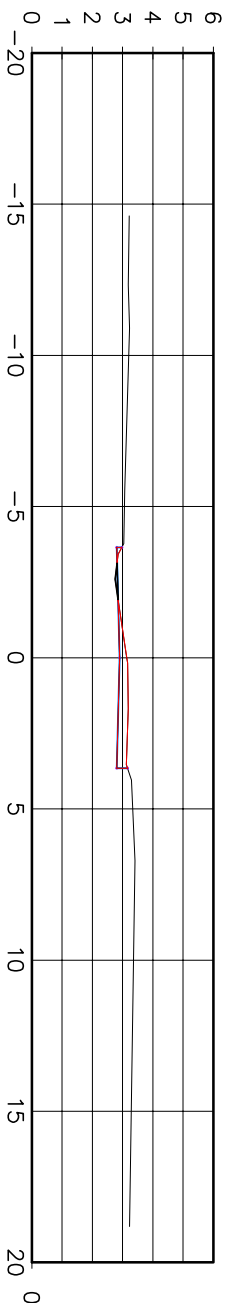

1+400.00

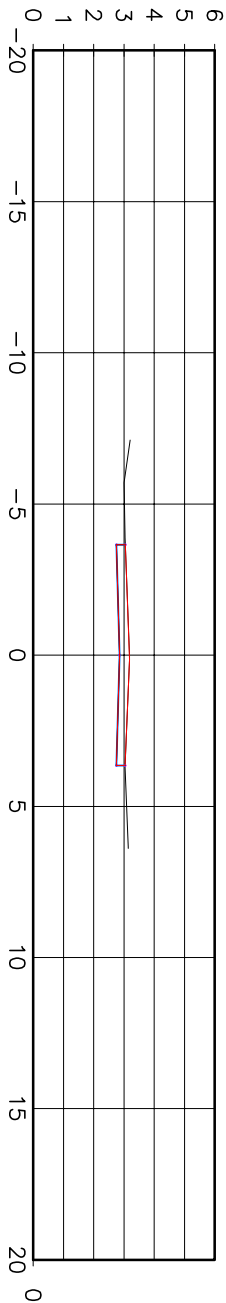

1+500.00

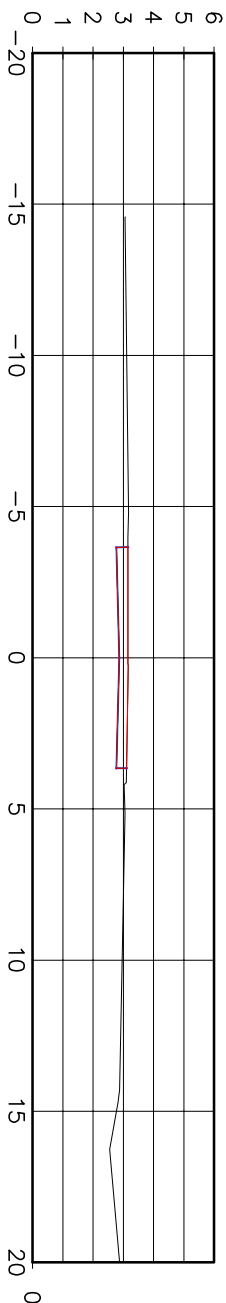


PROJETO POR:

EQUIPE TÉCNICA

RESPONSÁVEL TÉCNICO:

COORDENADOR:

PROJETISTA:

BOURSCHIED  
Engenharia e Arquitetura

ARISTOTELES JOSÉ BOURSCHIED CILON F. ROSA NETO DARLAN TOMAZINI  
CREA 9.409 CREA 44.757 CREA 148.154


PREFEITURA MUNICIPAL DE RIO GRANDE

PROJETOS DE INFRAESTRUTURA DE ENGENHARIA – FASE 1

BALEÁRIO CASSINO – RIO GRANDE/RS

SEÇÃO TRANSVERSAL

AVENIDA BRASIL



ESCALA:  
1:250

DATA:  
AGOSTO/2015

PRANCHAS:  
ST-08