




1+880.00

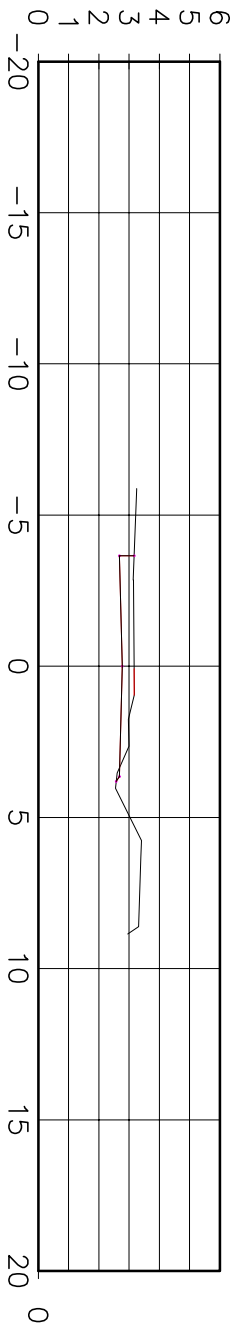


1+860.00

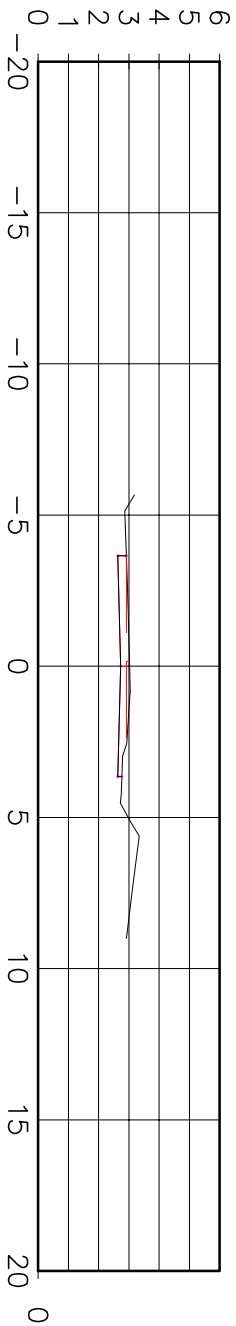


1+840.00

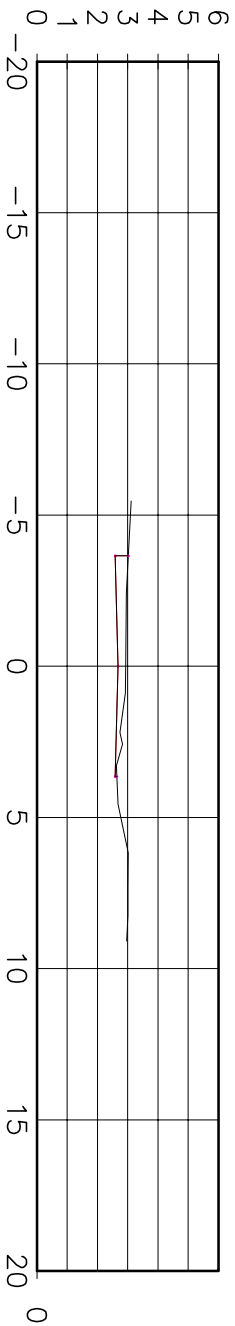


1+820.00

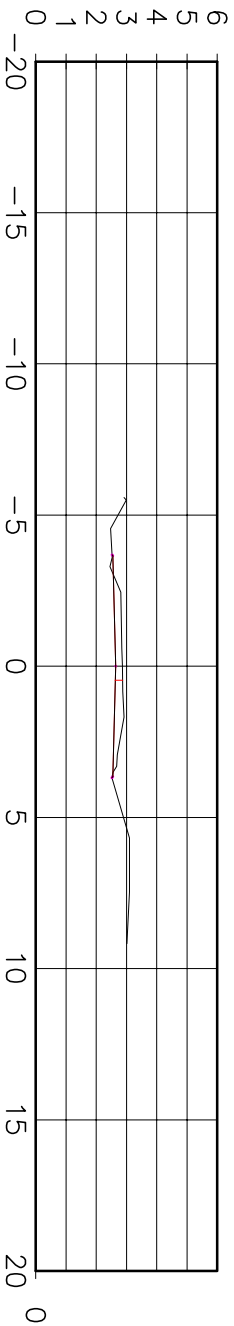


1+800.00

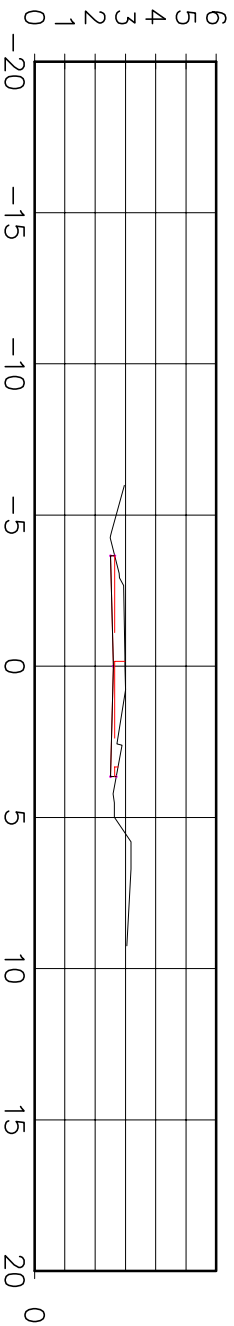


1+980.00

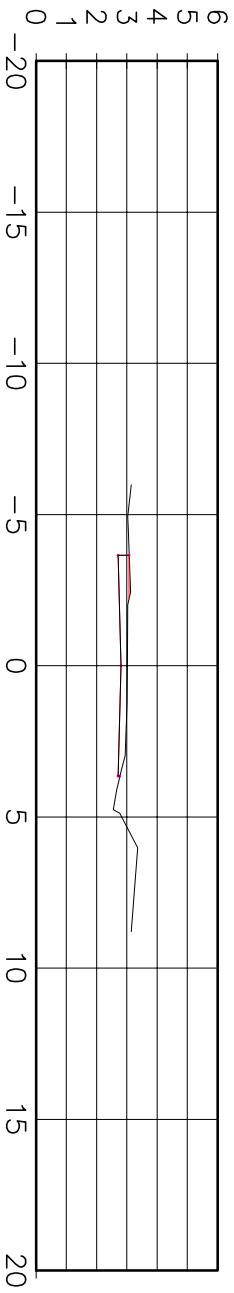


1+960.00

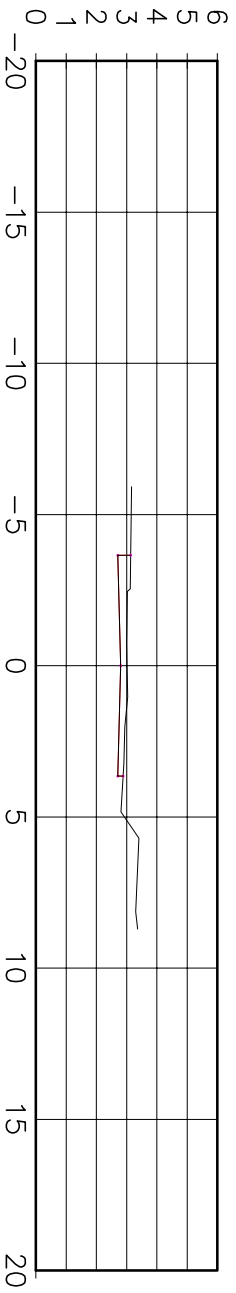


1+940.00

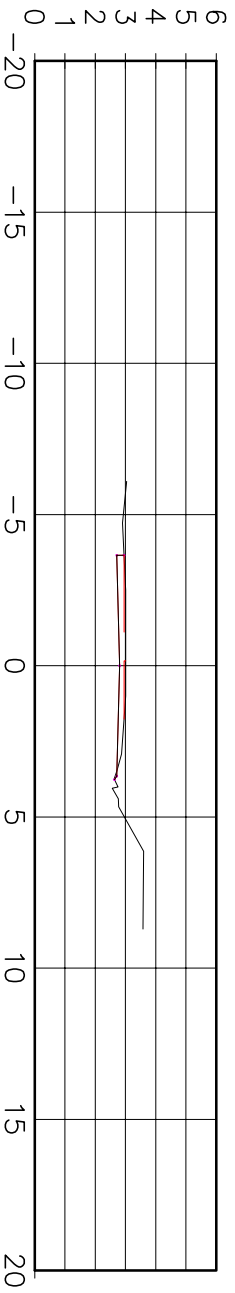

1+920.00

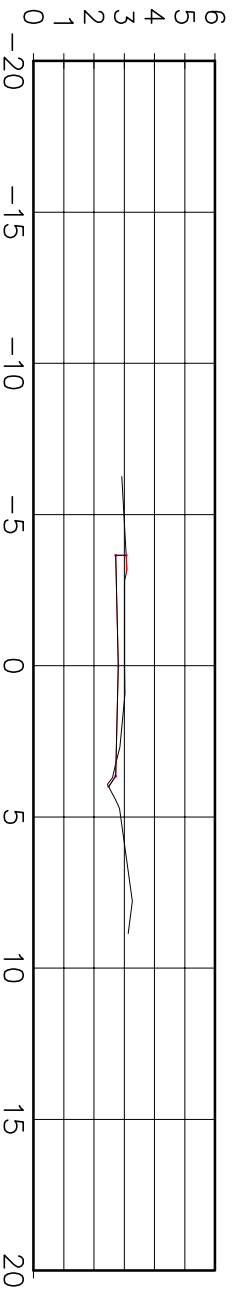

1+900.00

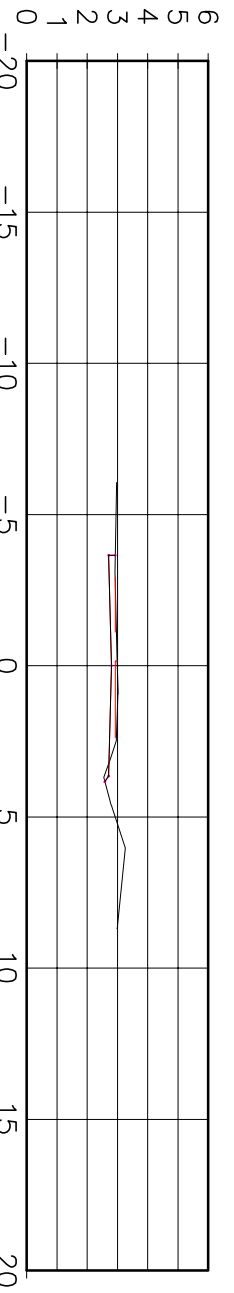


PROJETO POR:

EQUIPE TÉCNICA

RESPONSÁVEL TÉCNICO:

COORDENADOR:


PROJETISTA:

BOURSCHIED
Engenharia e Projetos

ARISTOTELES JOSÉ BOURSCHIED CREA 9.409
CÍLON F. ROSA NETO CREA 44.757
DARLAN TOMAZINI CREA 149.154

PREFEITURA MUNICIPAL DE RIO GRANDE

PROJETOS DE INFRAESTRUTURA DE ENGENHARIA – FASE 1
BALNEÁRIO CASSINO – RIO GRANDE/RS



SEÇÃO TRANSVERSAL
AVENIDA ATLÂNTICA

ESCALA:

1:250

DATA:

AGOSTO/2015

PRANCHAS:

ST-10