




0+480.00

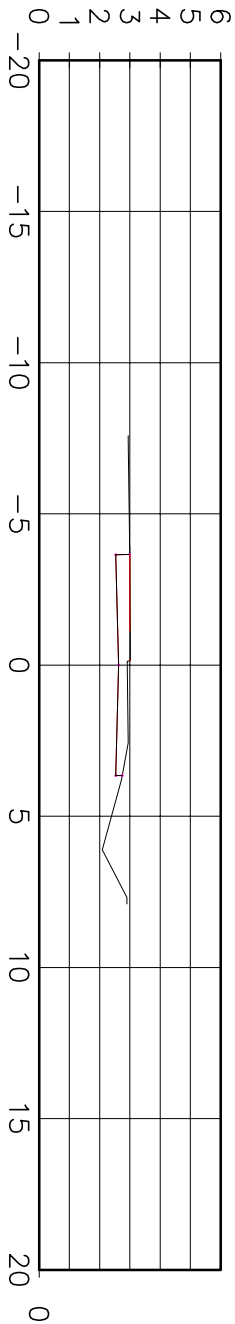


0+460.00

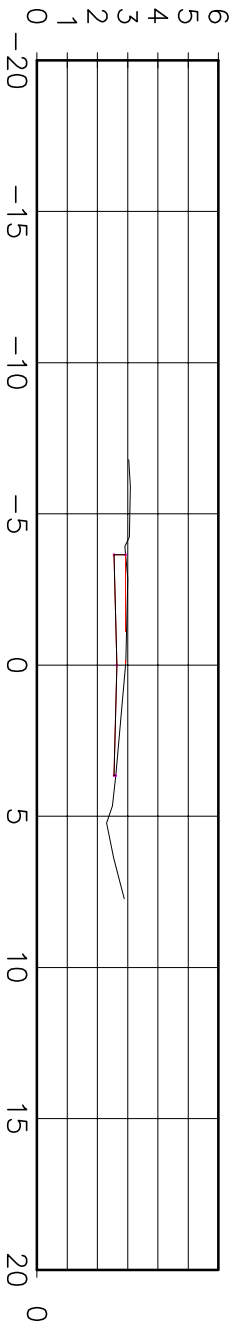


0+440.00

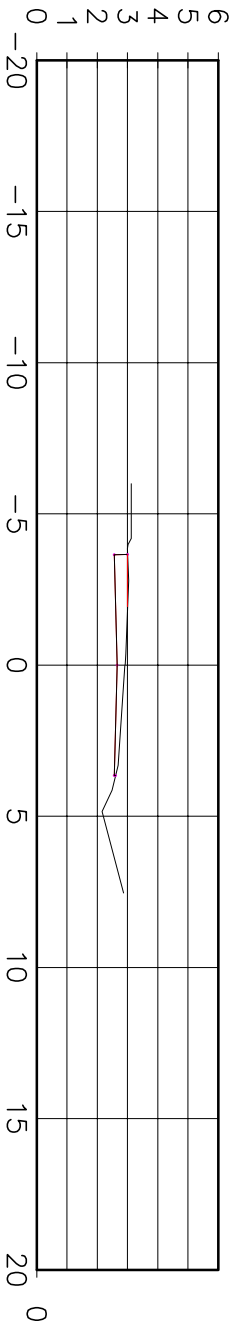


0+420.00

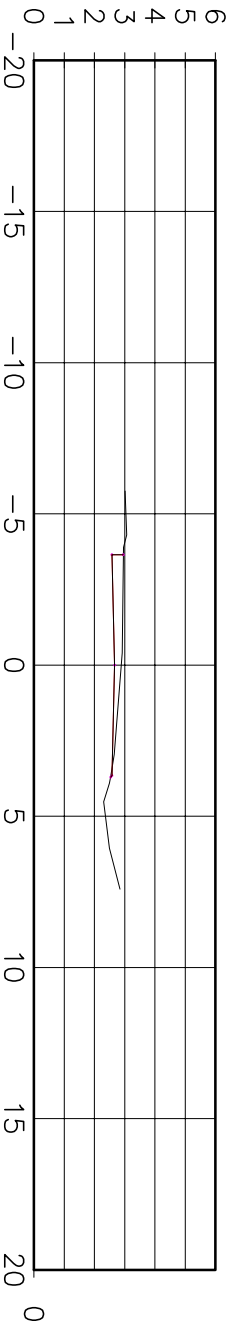


0+400.00

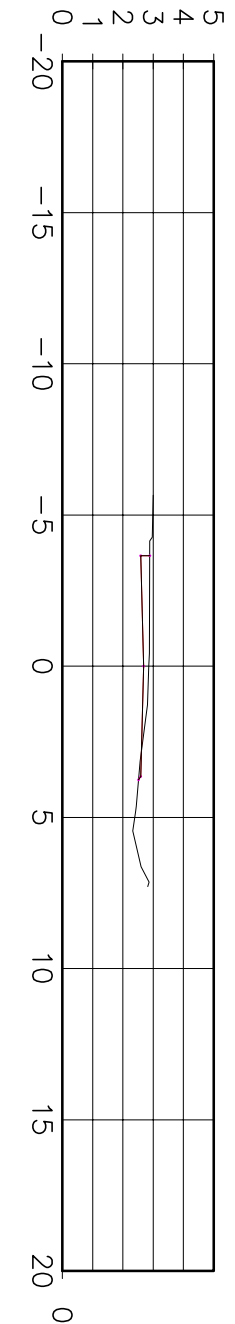


0+580.00

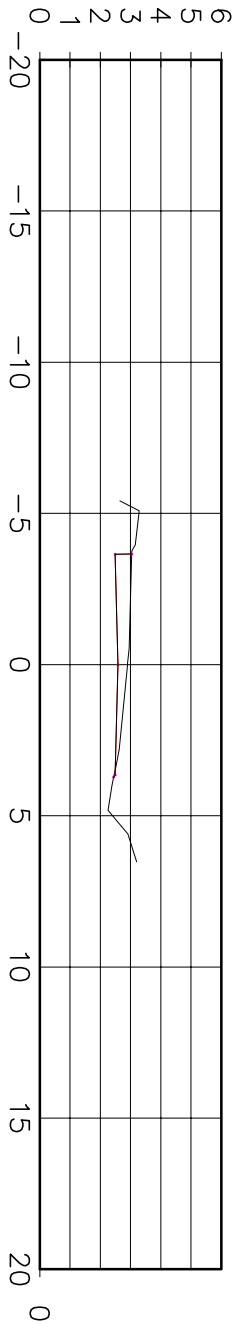


0+560.00

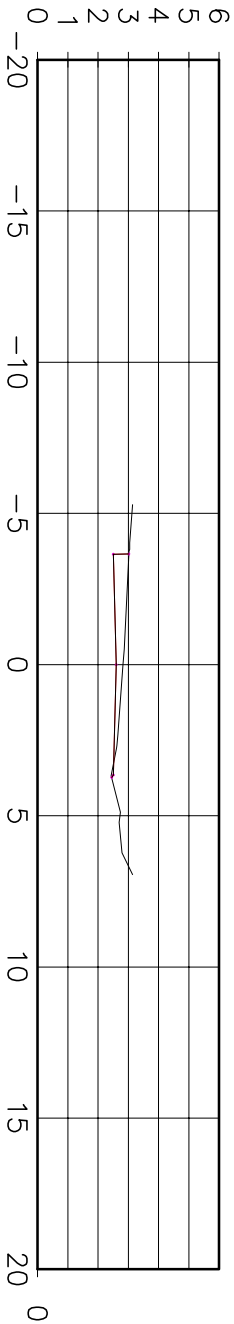


0+540.00

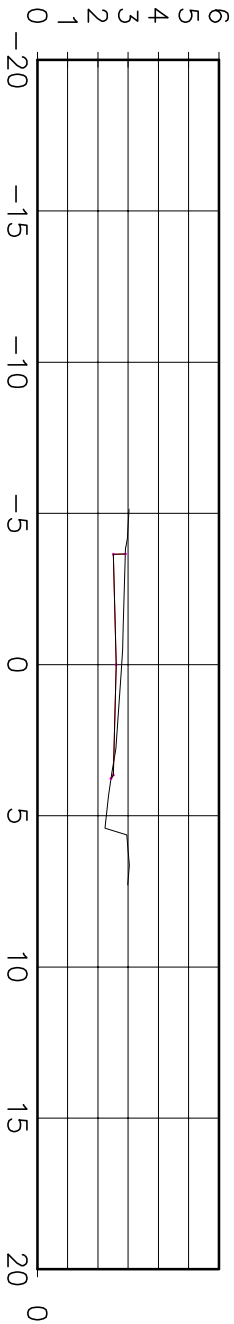

0+520.00

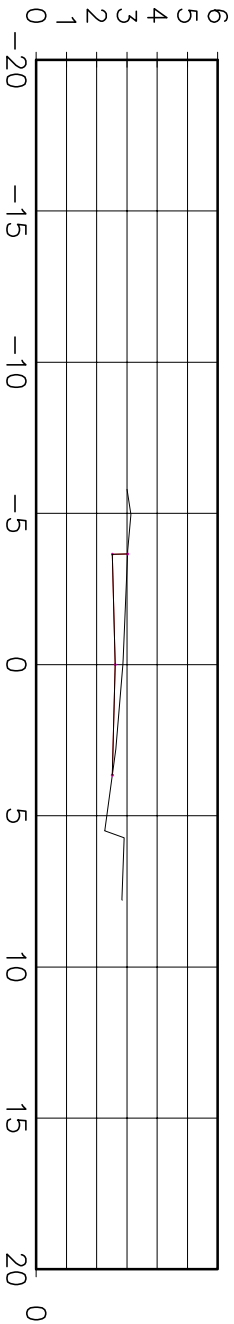

0+500.00

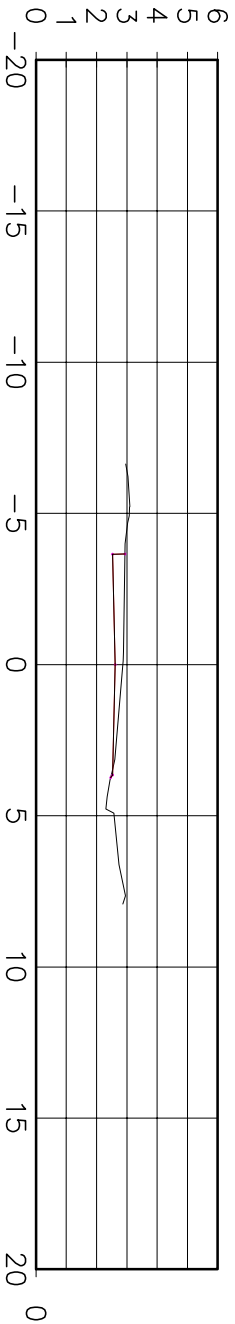


PROJETO POR:

EQUIPE TÉCNICA

RESPONSÁVEL TÉCNICO:

COORDENADOR:

PROJETISTA:


BOURSCHIED
ENGENHARIA E PROJETOS

ARISTOTELES JOSÉ BOURSCHIED CILON F. ROSA NETO DARLAN TOMAZINI
CREA 9.409 CREA 44.757 CREA 86.116

PREFEITURA MUNICIPAL DE RIO GRANDE

PROJETOS DE INFRAESTRUTURA DE ENGENHARIA – FASE 1

BALEÁRIO CASSINO – RIO GRANDE/RS



SEÇÃO TRANSVERSAL

AVENIDA ATLÂNTICA

ESCALA:

1:250

DATA:

AGOSTO/2015

PRANCHAS:

ST-03