




0+060.00

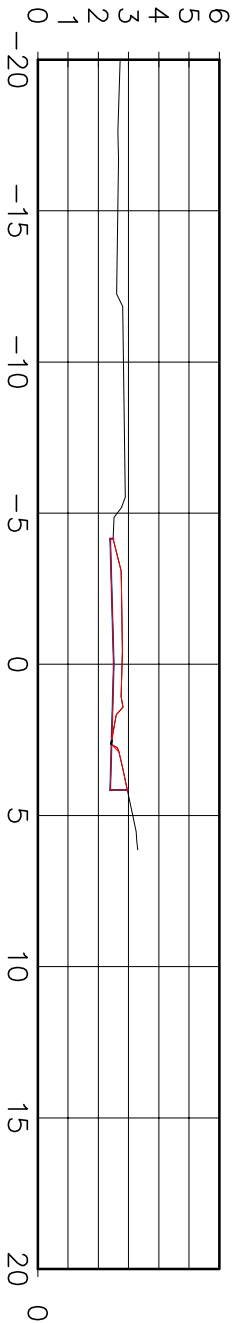


0+040.00

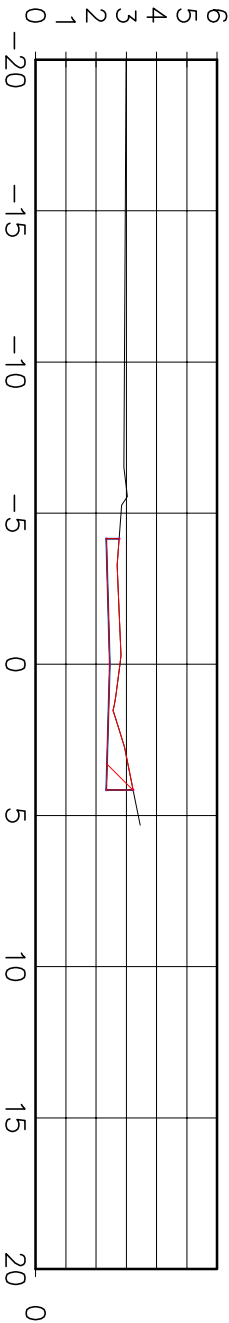


0+020.00

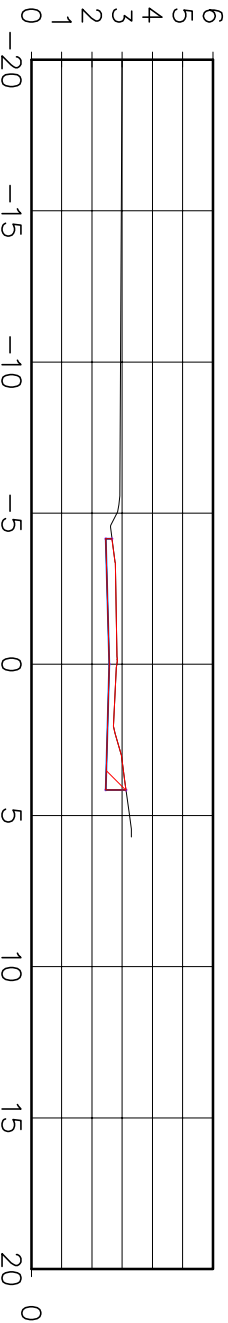


0+000.00

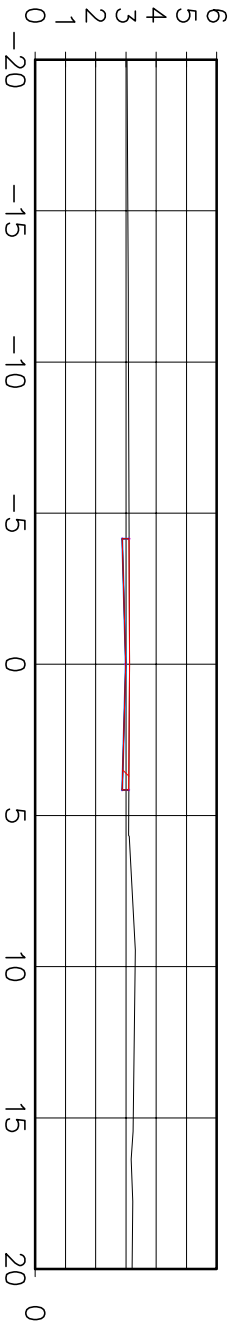

0+100.00

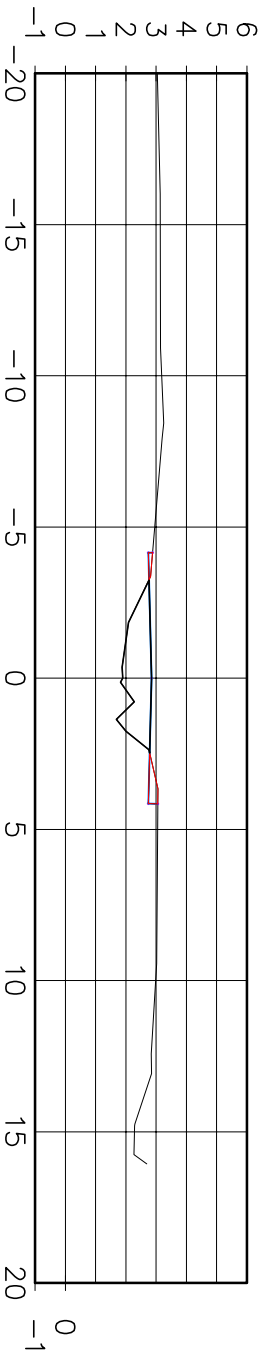

0+080.00

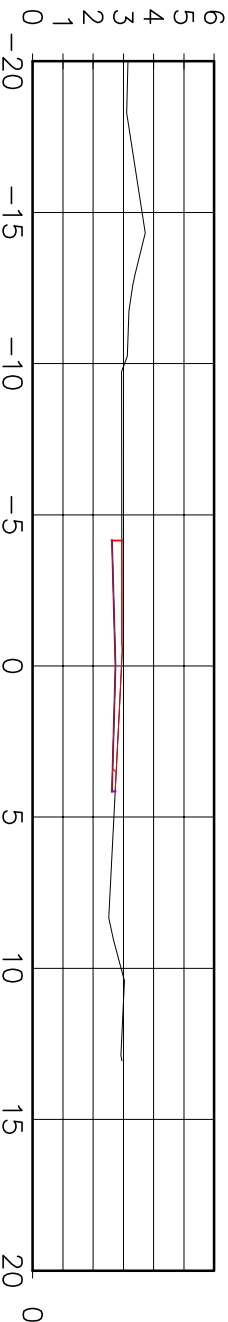


PROJETOADO POR:

EQUIPE TÉCNICA

RESPONSÁVEL TÉCNICO:

COORDENADOR:

PROJETISTA:

BOURSCHIED
Engenharia e Projetos

ARISTÓTELES JOSÉ BOURSCHIED
CREA 9.409

CILSON F. ROSA NETO
CREA 44.737

DARLAN TOMAZINI
CREA 149.154


PREFEITURA MUNICIPAL DE RIO GRANDE

PROJETOS DE INFRAESTRUTURA DE ENGENHARIA – FASE 1

BALEÁRIO CASSINO – RIO GRANDE/RS

SEÇÃO TRANSVERSAL

RUA G



ESCALA:
1:250

DATA:
AGOSTO/2015

PRANCHAS:
ST-01