




0+244.64

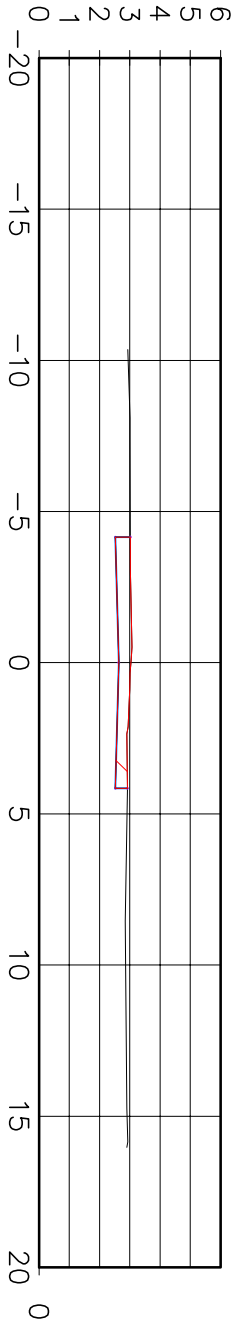


0+240.00

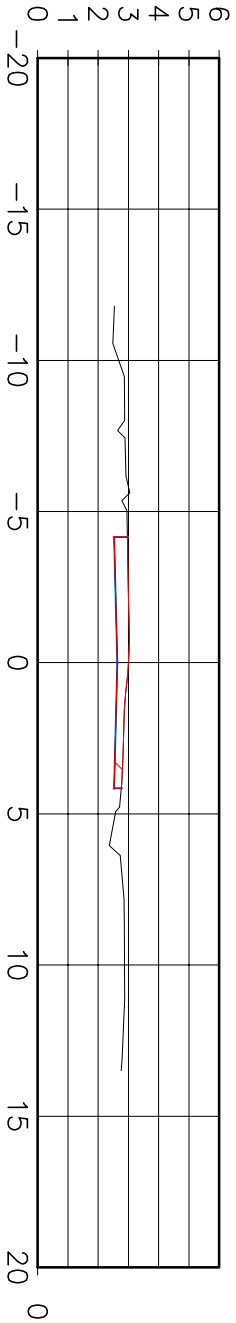


0+220.00

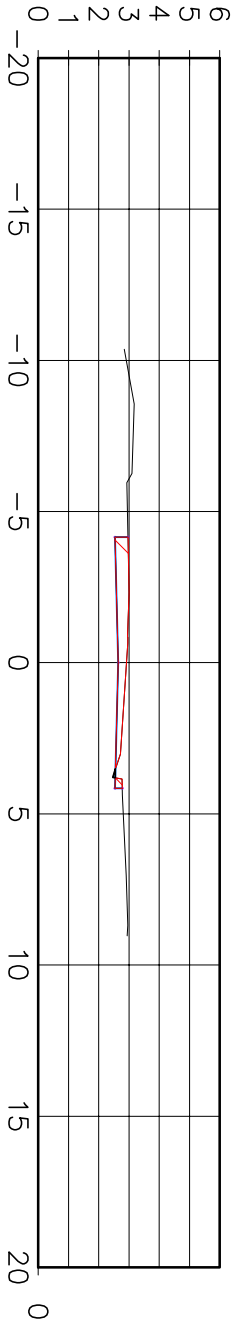

0+200.00

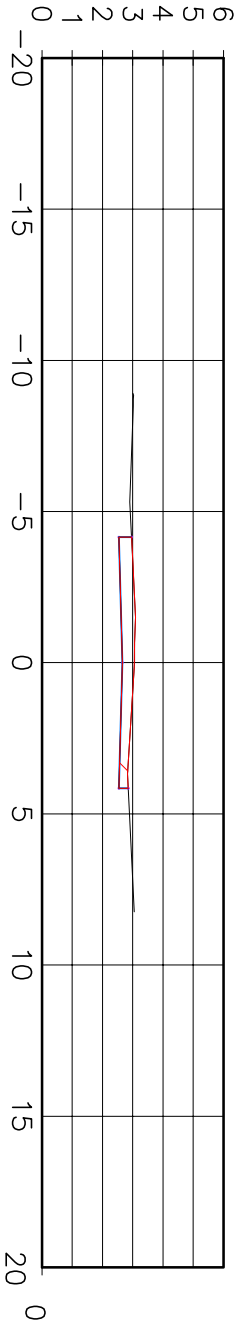

PROJETO POR:



**BOURSCHEID**  
ENGENHARIA E PROJETOS

RESPONSÁVEL TÉCNICO:


COORDENADOR:

PROJETISTA:

ARISTOTELES JOSÉ BOURSCHEID  
CREA 9.409

CILSON F. ROSA NETO  
CREA 44.737

DARLAN TOMAZINI  
CREA 149.154



PREFEITURA MUNICIPAL DE RIO GRANDE

PROJETOS DE INFRAESTRUTURA DE ENGENHARIA – FASE 1

BALEÁRIO CASSINO – RIO GRANDE/RS

SEÇÃO TRANSVERSAL

RUA STELLA MARIS

ESCALA:

1:250

DATA:

AGOSTO/2015

PRANCHAS:

ST-02