




0+080.00

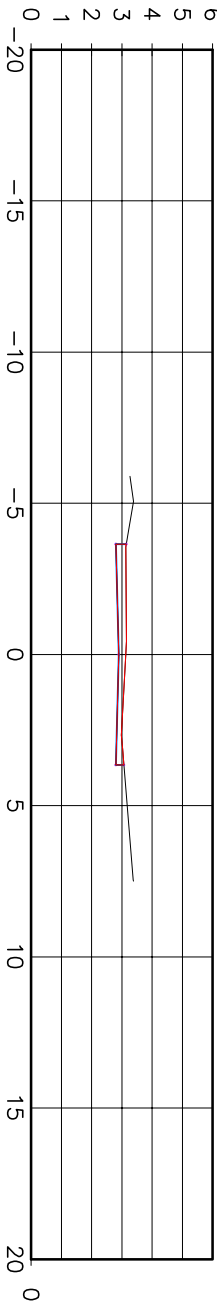


0+180.00

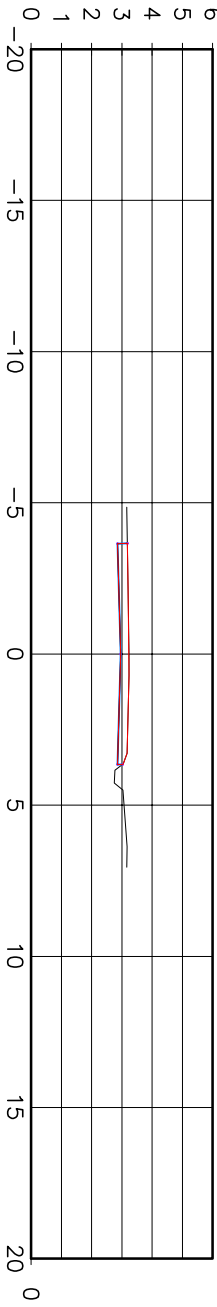


0+060.00

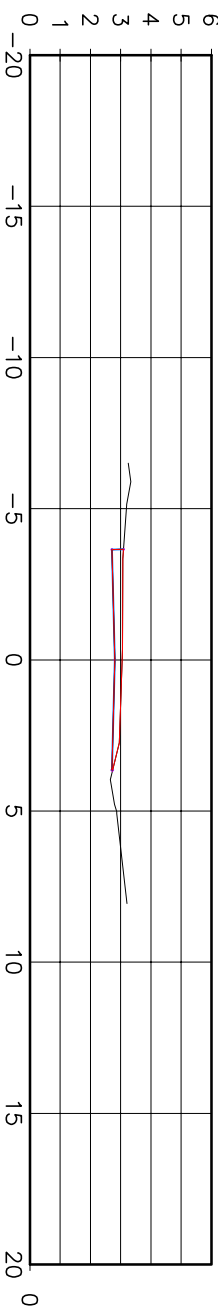


0+160.00

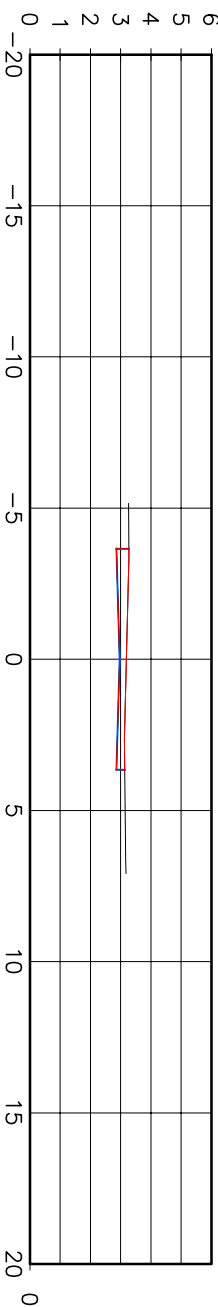


0+040.00

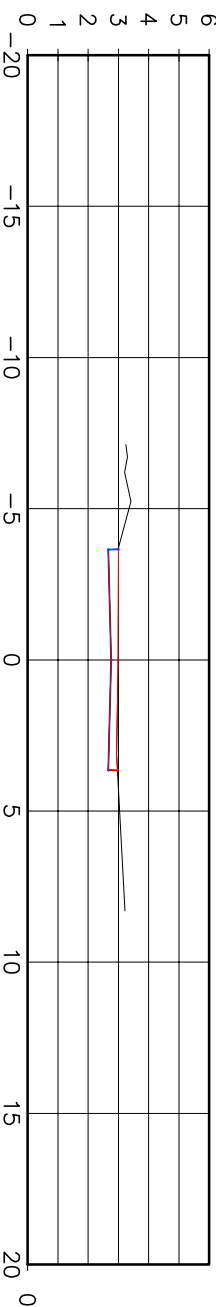


0+140.00

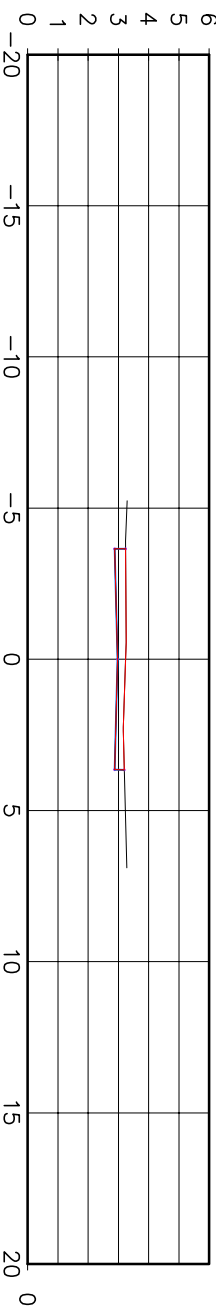


0+020.00

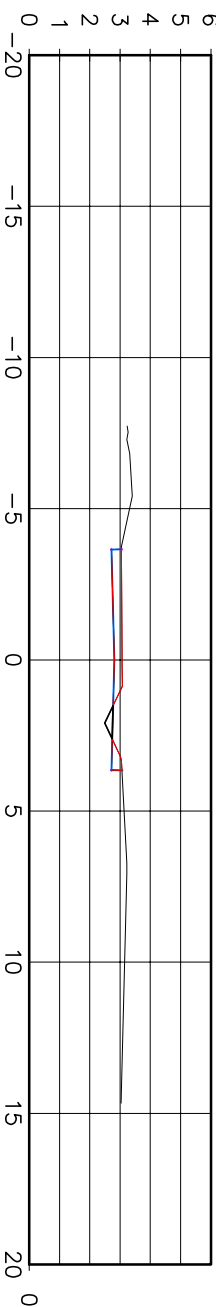


0+120.00

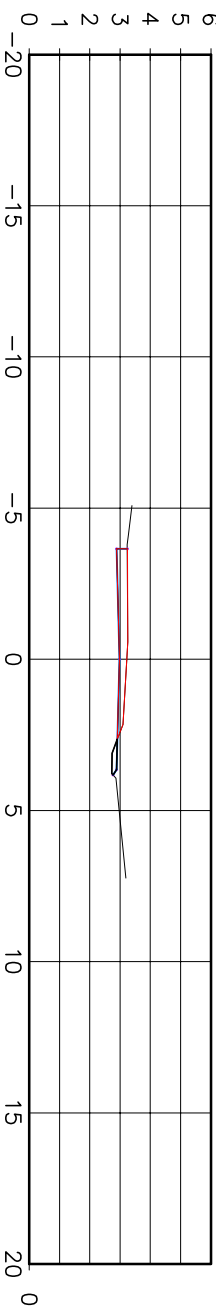

0+000.00

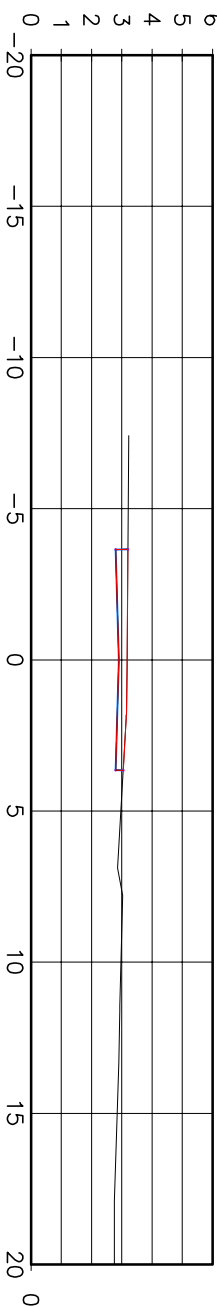

0+100.00

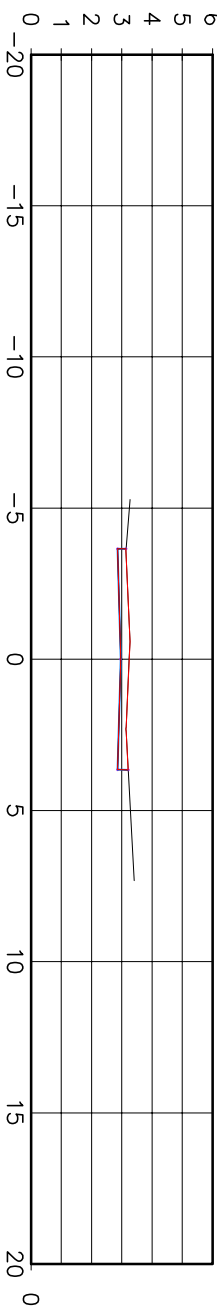


PROJETO POR:

EQUIPE TÉCNICA

RESPONSÁVEL TÉCNICO:

COORDENADOR:

PROJETISTA:


BOURSCHIED
Engenharia e Arquitetura

ARISTÓTELES JOSÉ BOURSCHIED CREA 9.409
CÍLON F. ROSA NETO CREA 44.757
DARLAN TOMAZINI CREA 148.154

PREFEITURA MUNICIPAL DE RIO GRANDE

PROJETOS DE INFRAESTRUTURA DE ENGENHARIA – FASE 1

BALEÁRIO CASSINO – RIO GRANDE/RS



SEÇÃO TRANSVERSAL

AVENIDA BRASIL

ESCALA:

1:250

DATA:

AGOSTO/2015

PRONCHAS

ST-01