




0+244.64

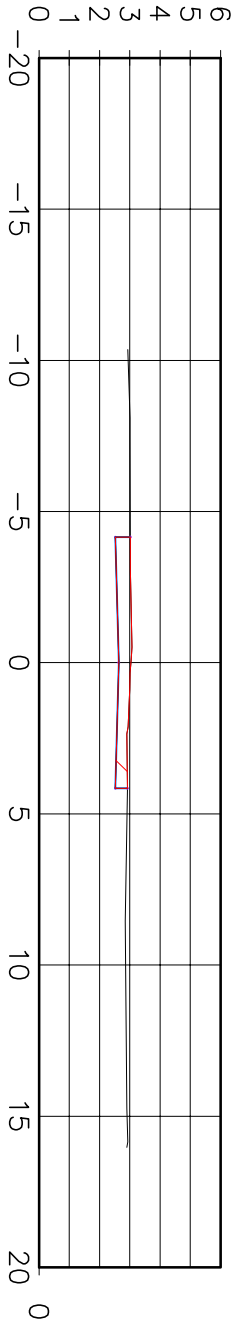


0+240.00

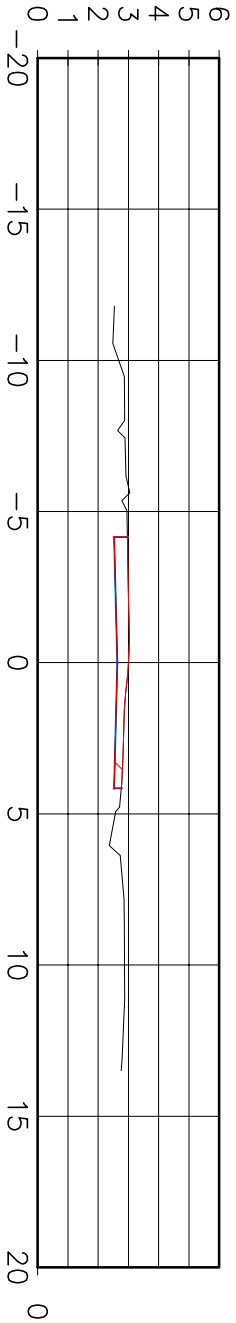


0+220.00

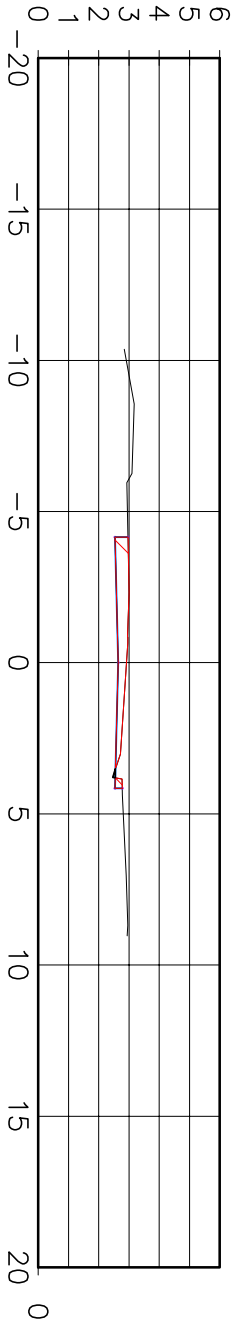

0+200.00

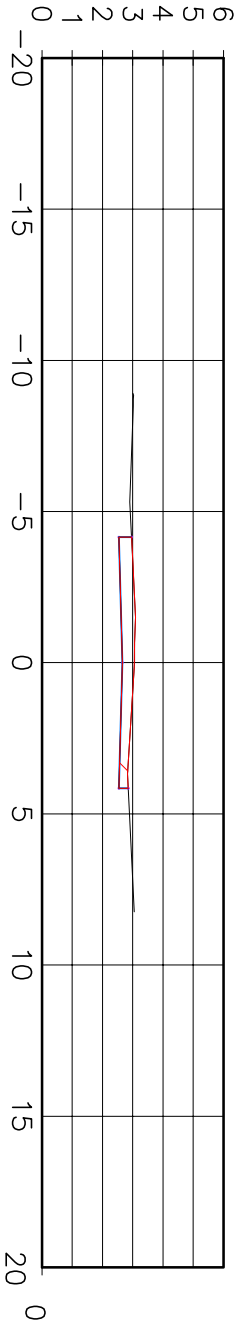

PROJETO POR:



BOURSCHEID
ENGENHARIA E ARQUITETURA

RESPONSÁVEL TÉCNICO:


COORDENADOR:

PROJETISTA:

ARISTÓTELES JOSÉ BOURSCHEID
CREA 9.409

CILSON F. ROSA NETO
CREA 44.737

DARLAN TOMAZINI
CREA 149.154



PREFEITURA MUNICIPAL DE RIO GRANDE

PROJETOS DE INFRAESTRUTURA DE ENGENHARIA – FASE 1

BALEÁRIO CASSINO – RIO GRANDE/RS

SEÇÃO TRANSVERSAL

AVENIDA QUERÊNCIA

ESCALA:

1:250

DATA:

AGOSTO/2015

PRANCHAS:

ST-02