




1+680.00

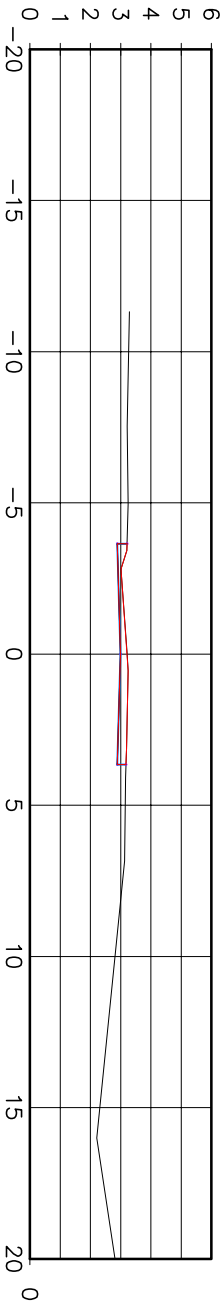


1+780.00

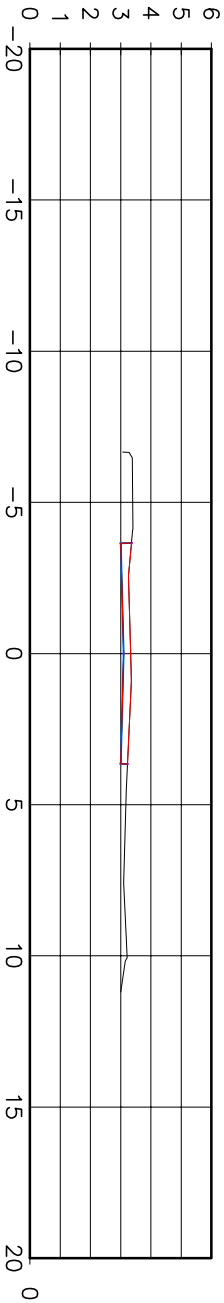


1+660.00

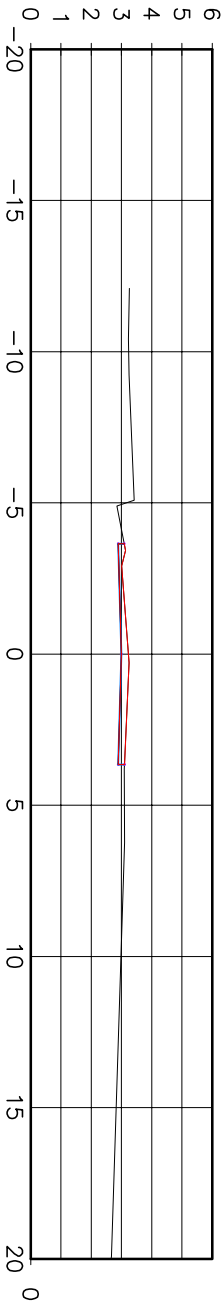


1+760.00

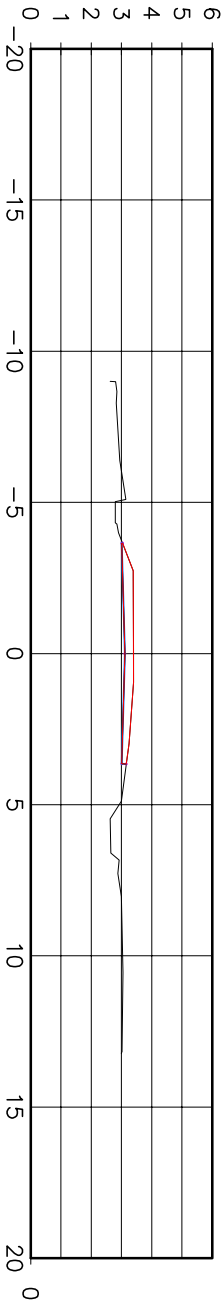


1+640.00

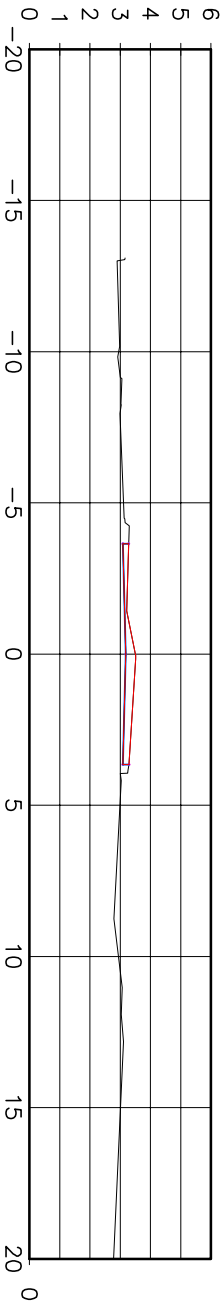


1+740.00

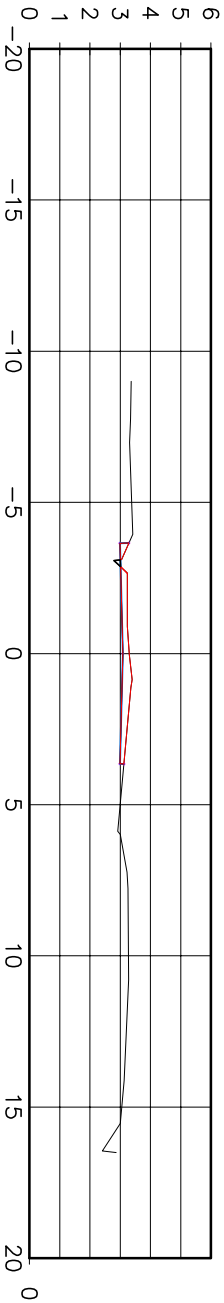


1+620.00

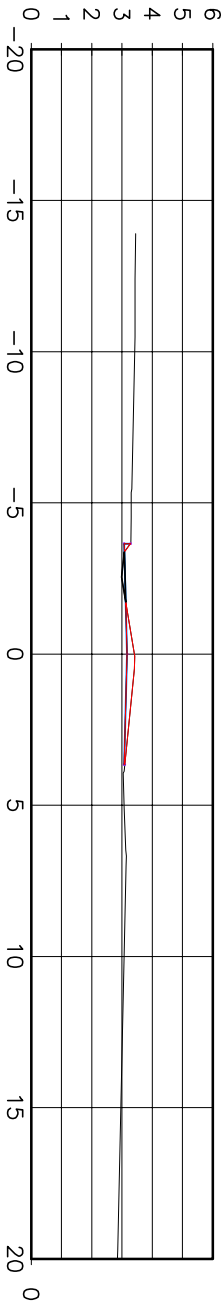


1+720.00

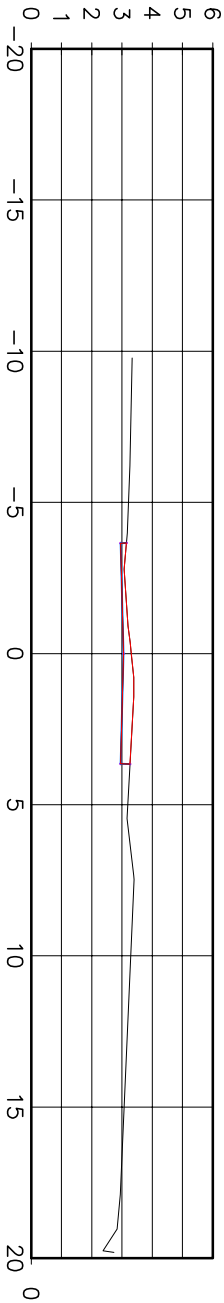

1+600.00

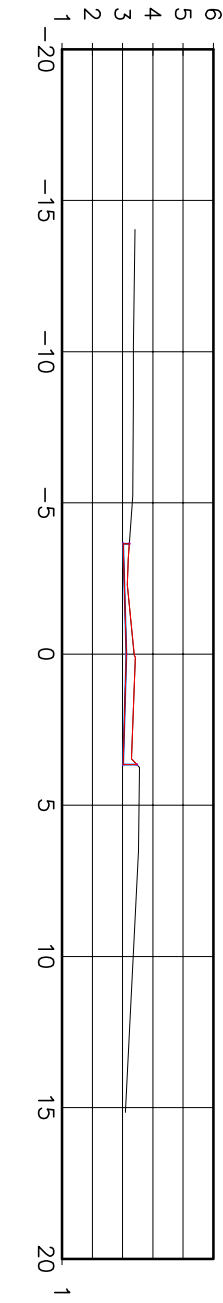

1+700.00

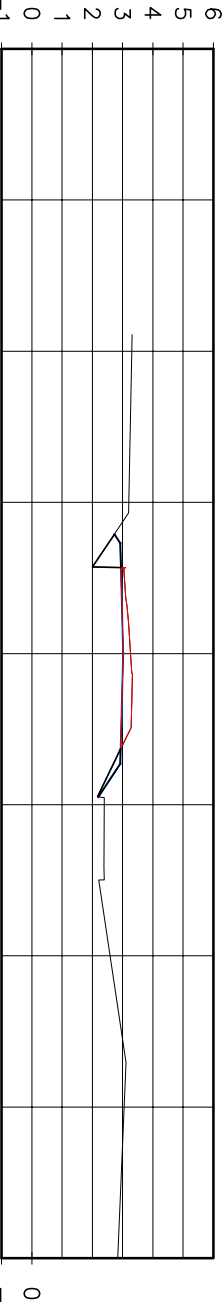


PROJETO POR:

EQUIPE TÉCNICA

RESPONSÁVEL TÉCNICO:

COORDENADOR:

PROJETISTA:

BOURSCHIED
Engenharia e Arquitetura

ARISTOTELES JOSÉ BOURSCHIED CREA 9.409

CILSON F. ROSA NETO CREA 44.757

DARLAN TOMAZINI CREA 148.154


PREFEITURA MUNICIPAL DE RIO GRANDE

PROJETOS DE INFRAESTRUTURA DE ENGENHARIA – FASE 1

BALEÁRIO CASSINO – RIO GRANDE/RS

SEÇÃO TRANSVERSAL

AVENIDA BRASIL



ESCALA: 1:250

DATA: AOSTO/2015

PRANCHAS: ST-09