




0+280.00

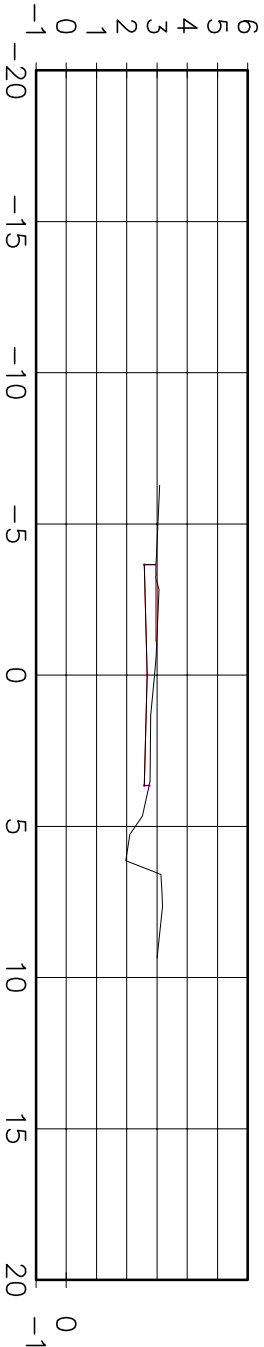


0+380.00

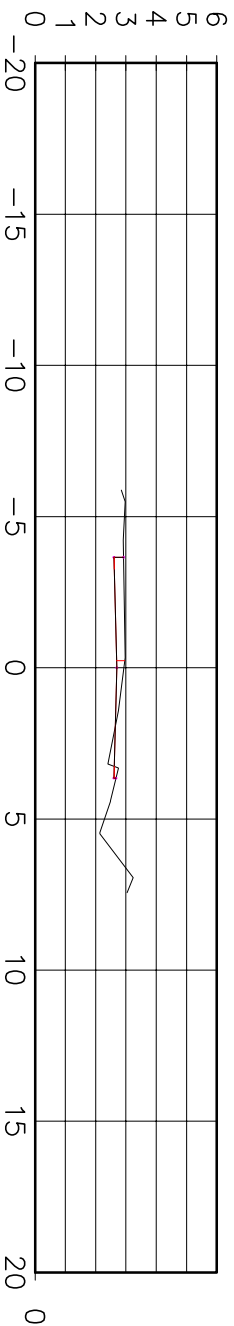


0+260.00

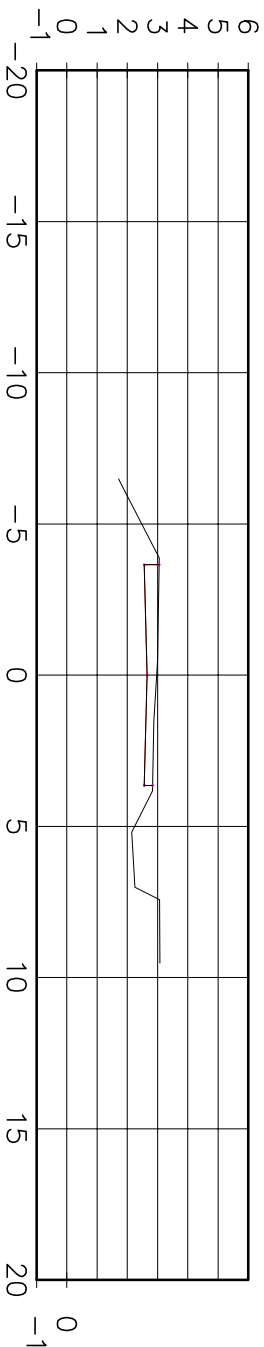


0+360.00

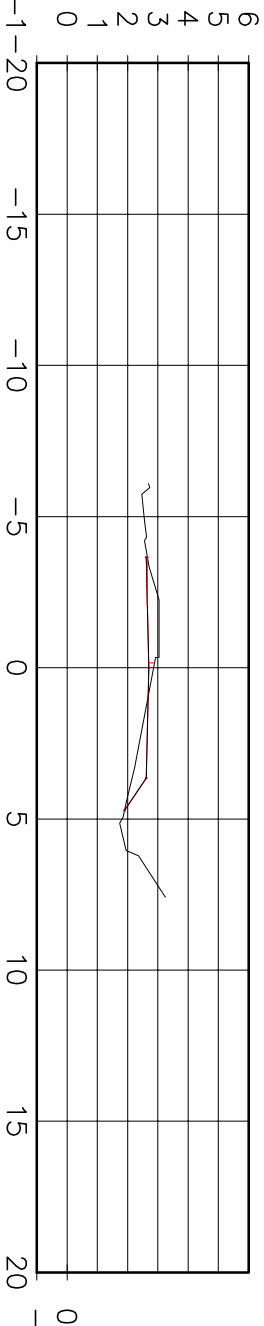


0+240.00

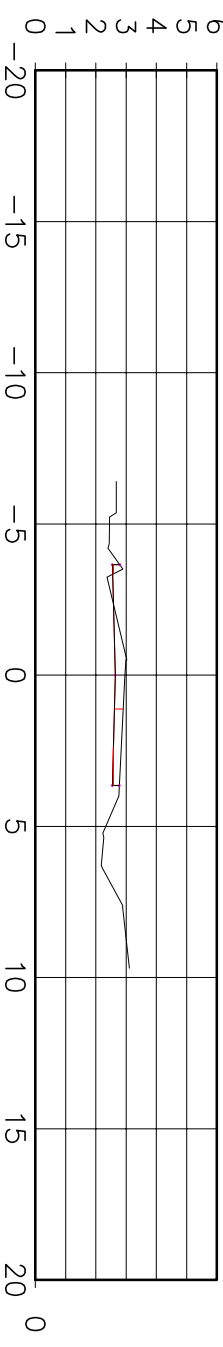


0+340.00

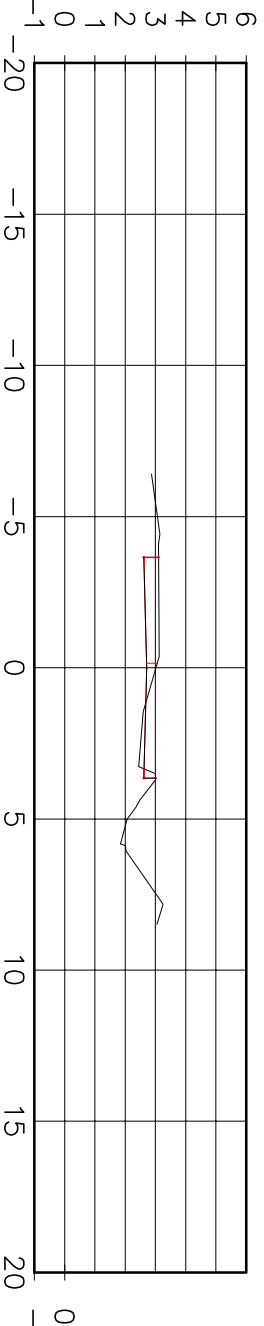


0+220.00

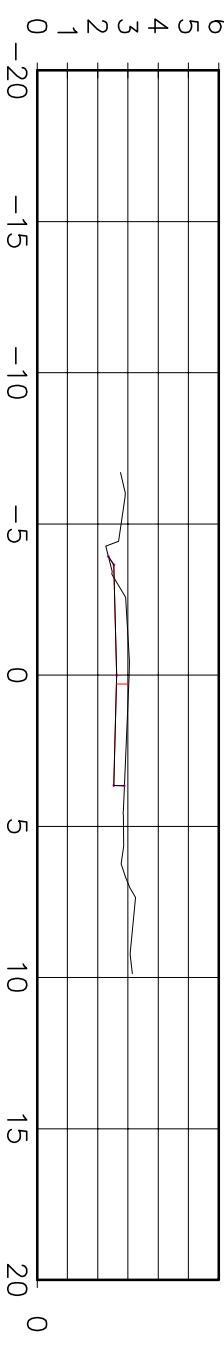


0+320.00

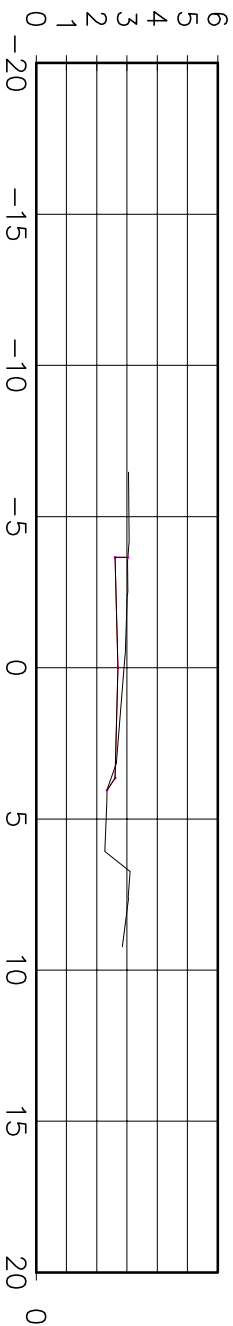


0+200.00

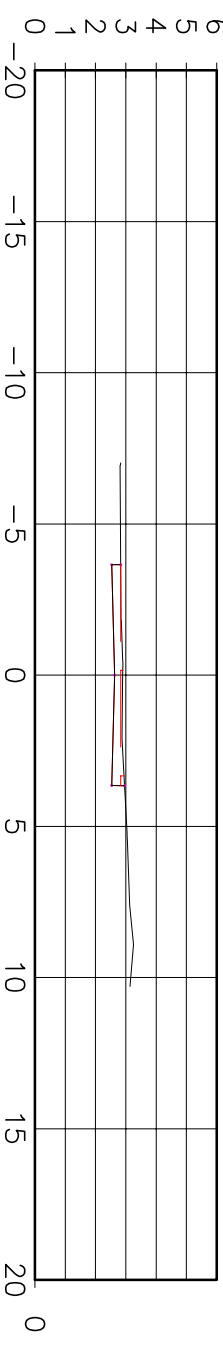

0+300.00

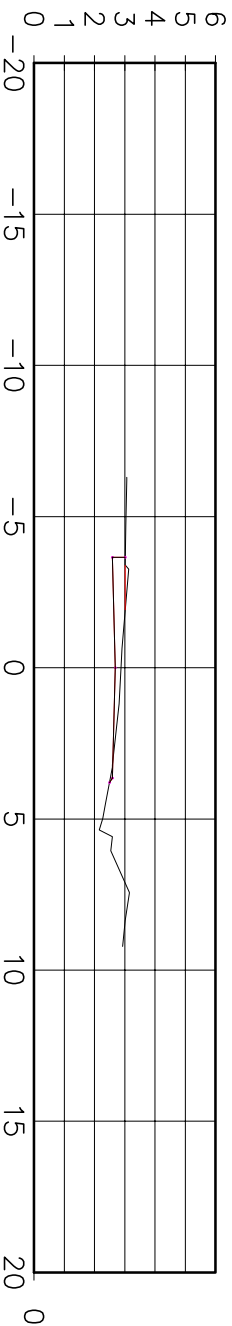



**BOURSCHIED**  
Engenharia e Arquitetura

PROJETO POR:

RESPONSÁVEL TÉCNICO:

COORDENADOR:


PROJETISTA:

EQUIPE TÉCNICA

ARISTOTELES JOSÉ BOURSCHIED  
CREA 9.409

CILSON F. ROSA NETO  
CREA 44.757

DARLAN TOMAZINI  
CREA 149.154



PREFEITURA MUNICIPAL DE RIO GRANDE

PROJETOS DE INFRAESTRUTURA DE ENGENHARIA – FASE 1

BALEÁRIO CASSINO – RIO GRANDE/RS

SEÇÃO TRANSVERSAL

AVENIDA ATLÂNTICA

ESCALA:

1:250

DATA:

AGOSTO/2015

PRANCHAS:

ST-02