




1+880.00

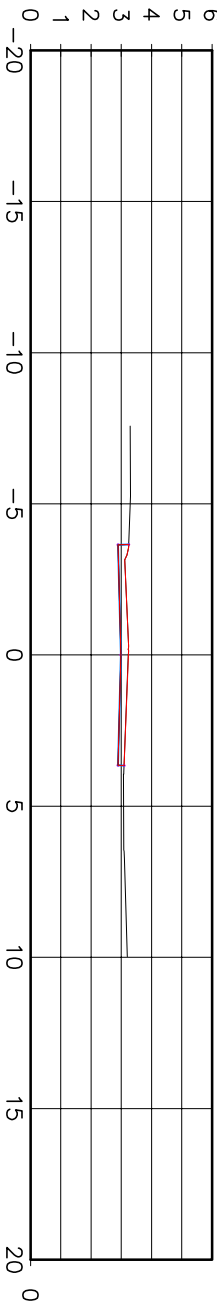


1+980.00

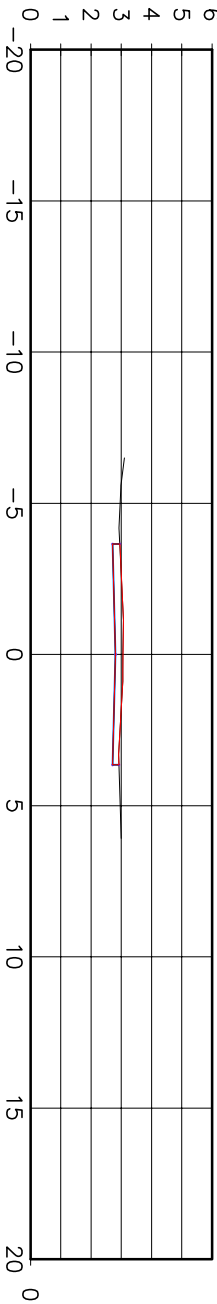


1+860.00

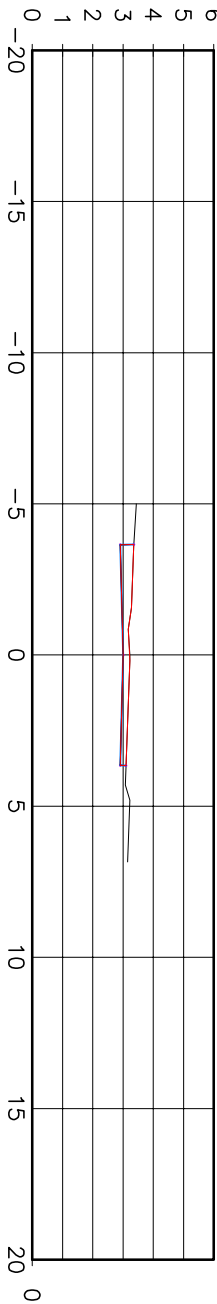


1+960.00

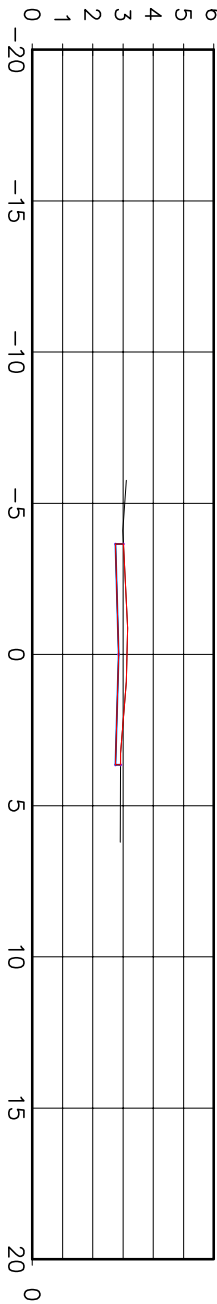


1+840.00

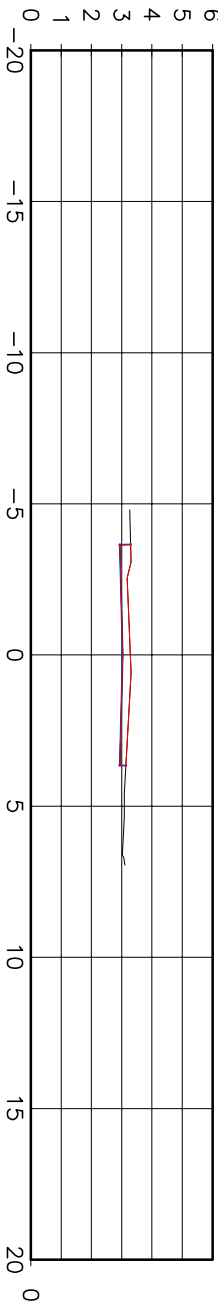


1+940.00

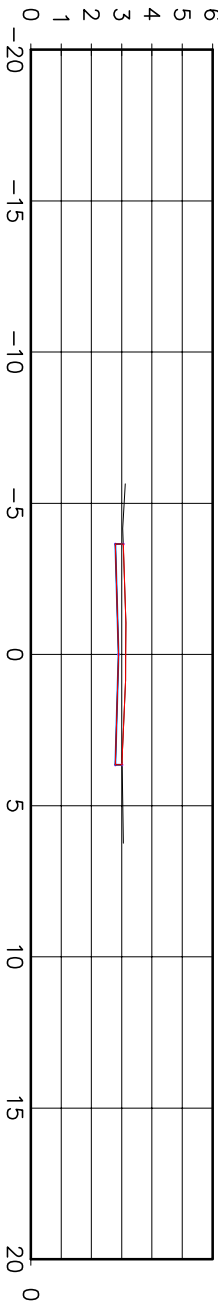


1+820.00

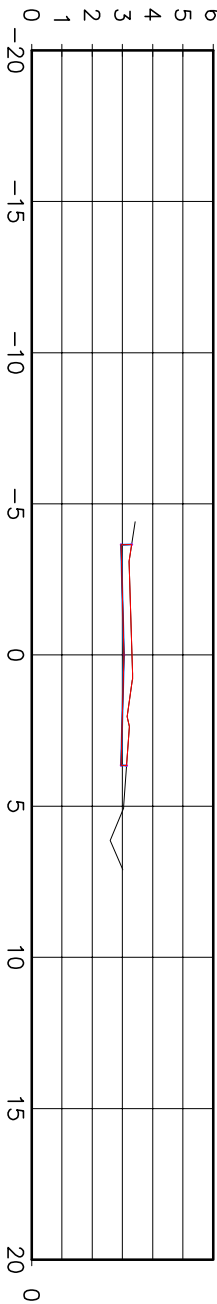


1+920.00

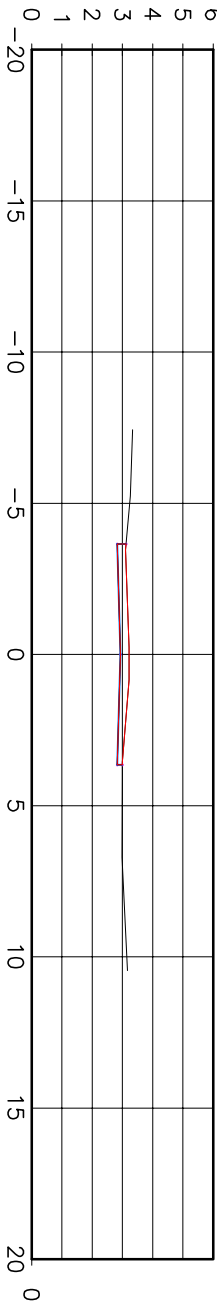

1+800.00

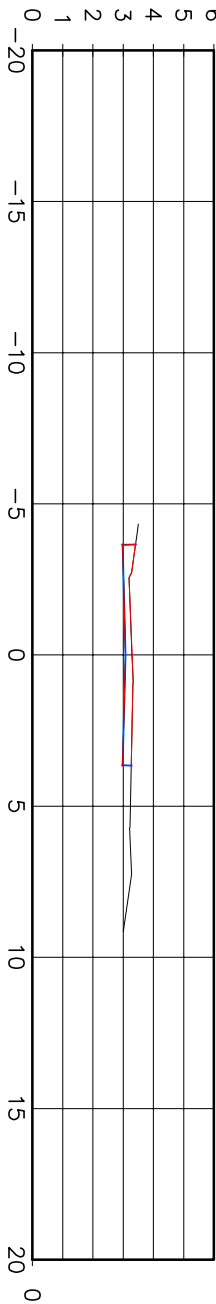

1+900.00

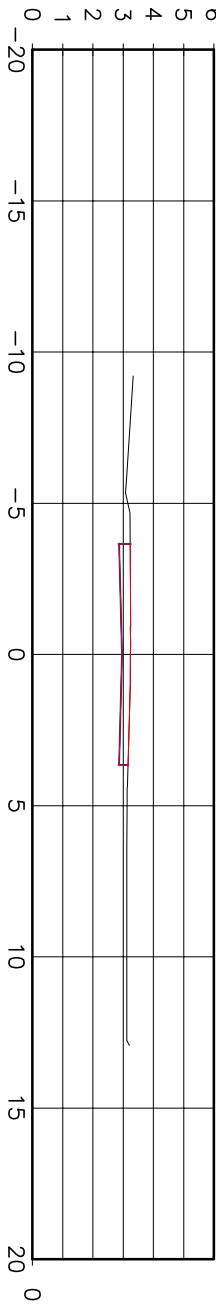


PROJETO POR:

EQUÍPE TÉCNICA

RESPONSÁVEL TÉCNICO:

COORDENADOR:

PROJETISTA:

BOURSCHIED
Engenharia e Arquitetura

ARISTOTELES JOSÉ BOURSCHIED CREA 9.409


CILSON F. ROSA NETO CREA 44.757

DARLAN TOMAZINI CREA 148.154

PREFEITURA MUNICIPAL DE RIO GRANDE

PROJETOS DE INFRAESTRUTURA DE ENGENHARIA – FASE 1

BALEÁRIO CASSINO – RIO GRANDE/RS



SEÇÃO TRANSVERSAL

AVENIDA BRASIL

ESCALA:

1:250

DATA:

AGOSTO/2015

PRANCHAS:

ST-10