




0+280.00

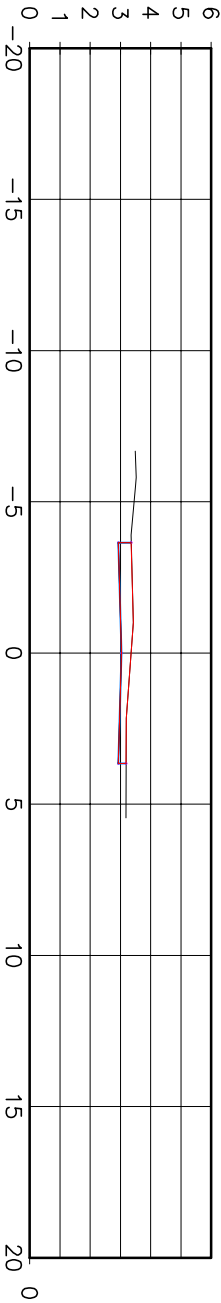


0+380.00

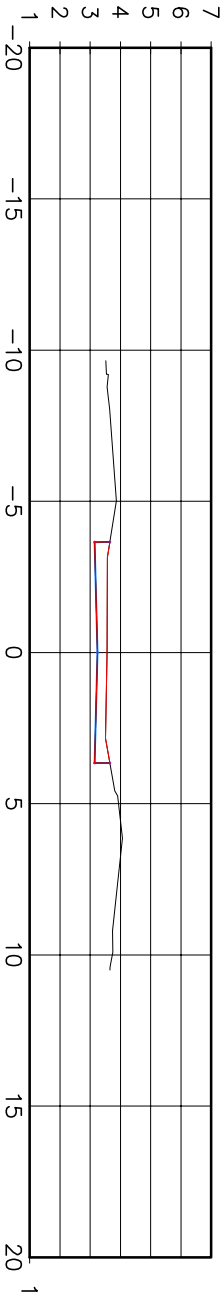


0+260.00

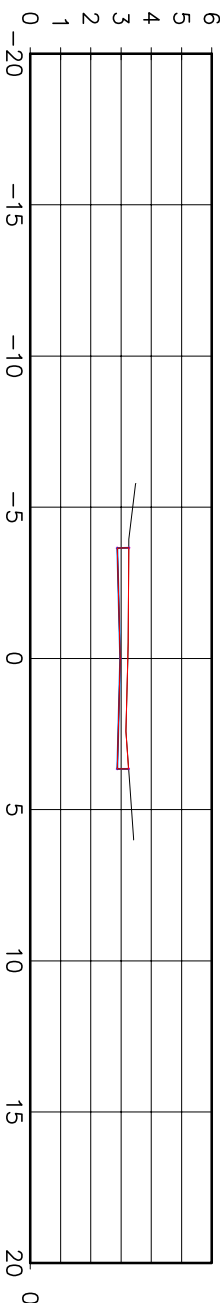


0+360.00

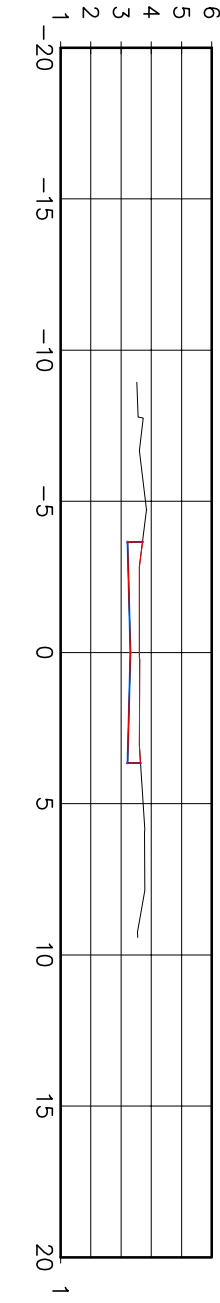


0+240.00

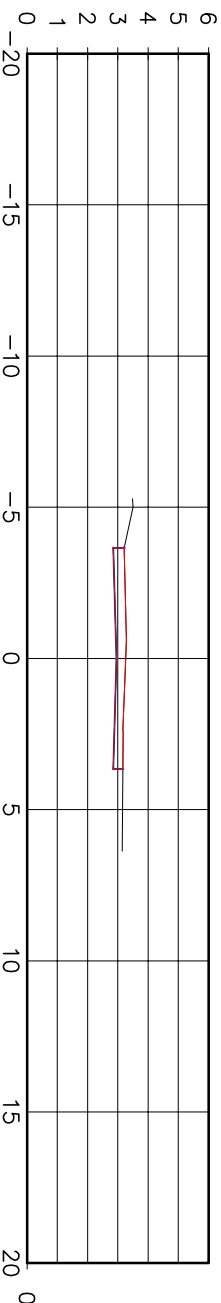


0+340.00

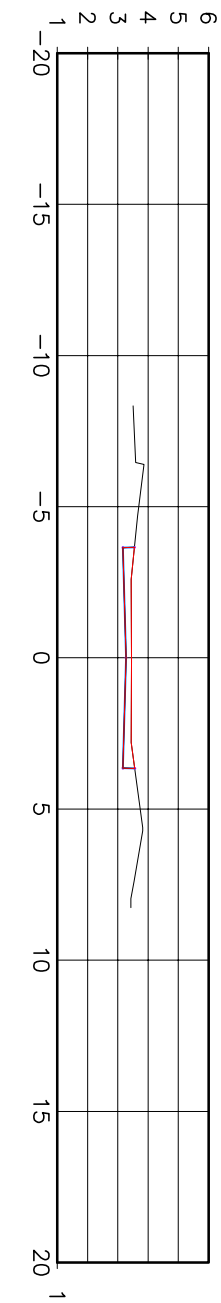


0+220.00

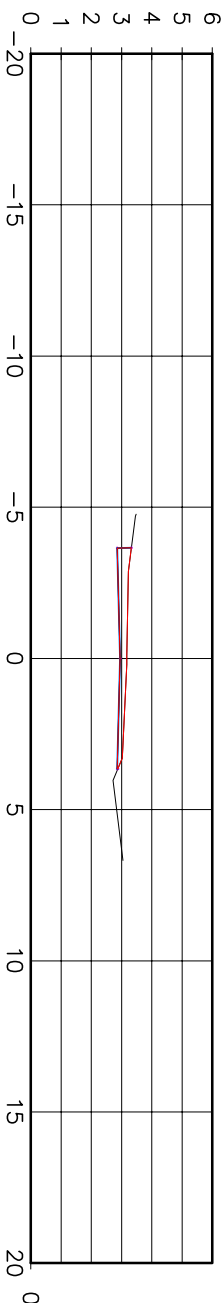


0+320.00

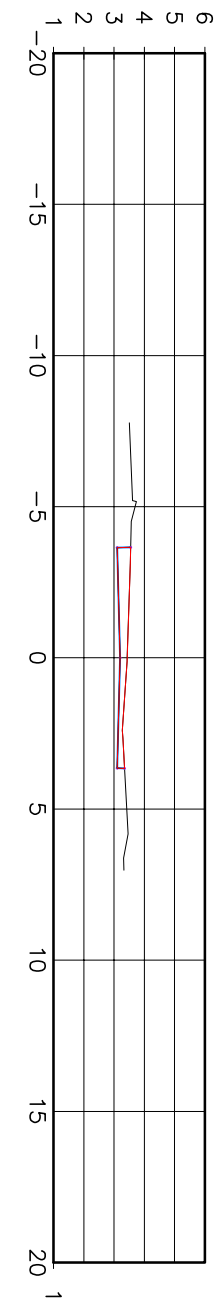

0+200.00

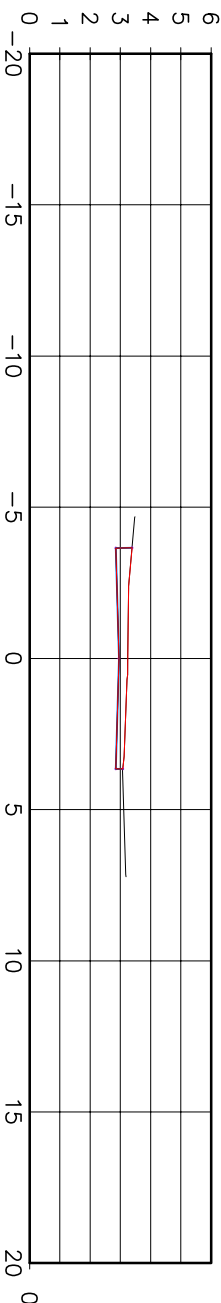

0+300.00

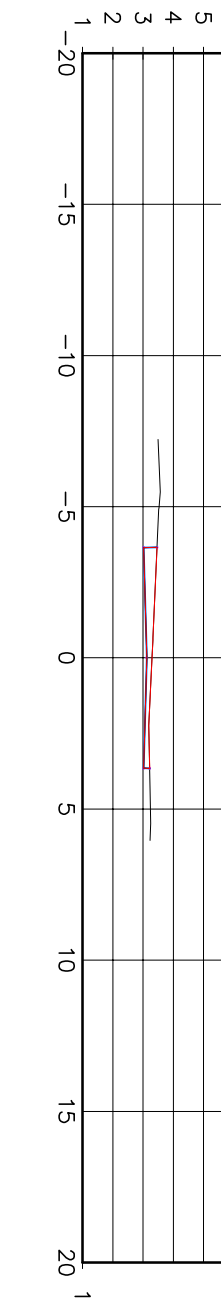


PROJETO POR:

EQUÍPE TÉCNICA

RESPONSÁVEL TÉCNICO:

COORDENADOR:

PROJETISTA:

BOURSCHIED
Engenharia e Arquitetura

ARISTÓTELES JOSÉ BOURSCHIED CREA 9.409


CILSON F. ROSA NETO CREA 44.757

DARLAN TOMAZINI CREA 148.154

PREFEITURA MUNICIPAL DE RIO GRANDE

PROJETOS DE INFRAESTRUTURA DE ENGENHARIA – FASE 1

BALEÁRIO CASSINO – RIO GRANDE/RS



SEÇÃO TRANSVERSAL

AVENIDA BRASIL

ESCALA:

1:250

DATA:

AGOSTO/2015

PRANCHAS:

ST-02