




2+240.13

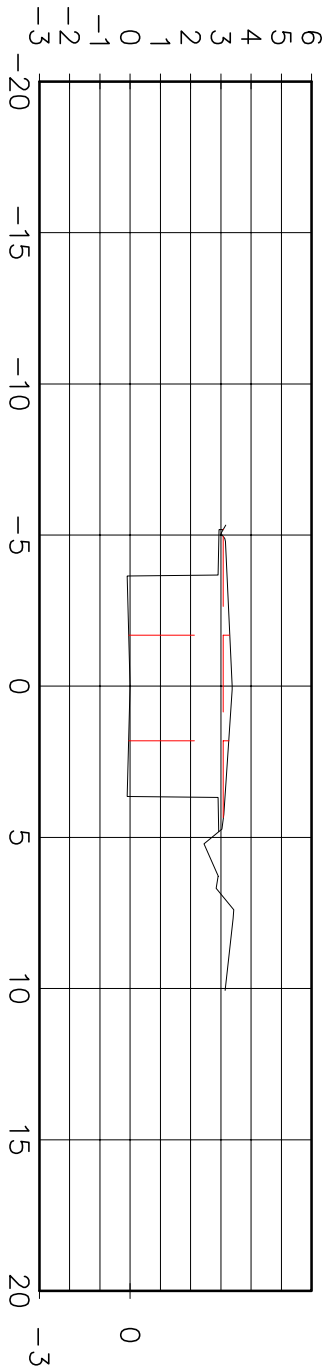


2+240.00

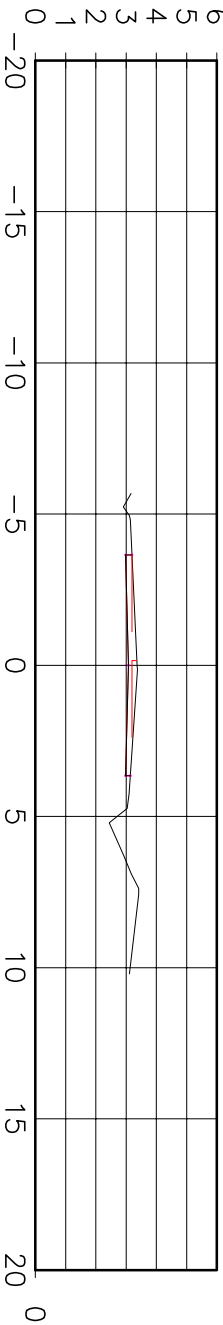


2+220.00

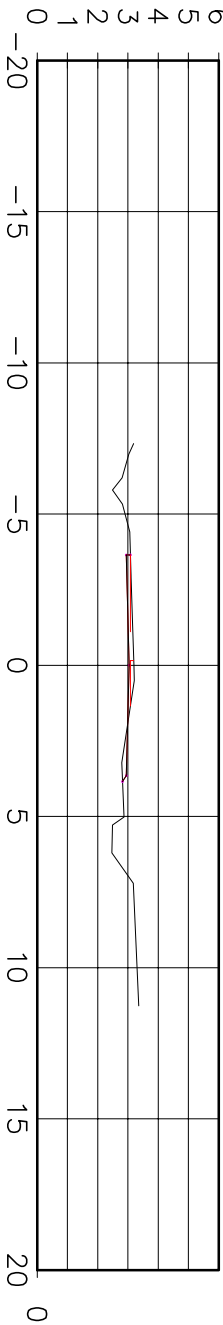


2+200.00

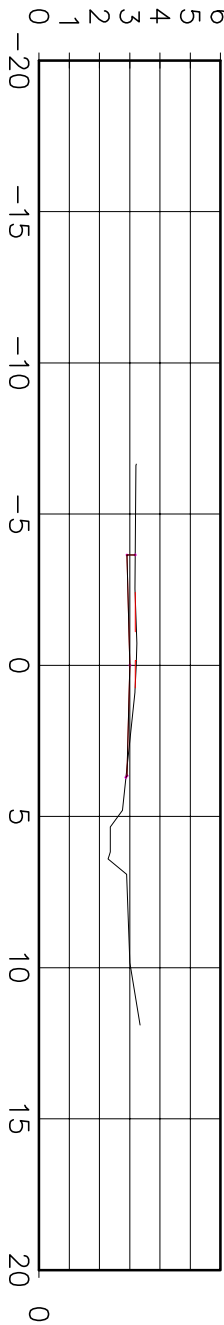

PROJETO POR:

BOURSCHIED
Engenharia e Arquitetura

RESPONSÁVEL TÉCNICO:COORDENADOR:PROJETISTA:
ARISTÓTELES JOSÉ BOURSCHIEDCÍLON F. ROSA NETODARLAN TOMAZINI
CREA 9.409CREA 44.757CREA 149.154



PREFEITURA MUNICIPAL DE RIO GRANDE

PROJETOS DE INFRAESTRUTURA DE ENGENHARIA – FASE 1
BALNEÁRIO CASSINO – RIO GRANDE/RS

SEÇÃO TRANSVERSAL
AVENIDA ATLÂNTICA

ESCALA:
1:250

DATA:
AGOSTO/2015

PRANCHAS:
ST-12