




1+280.00

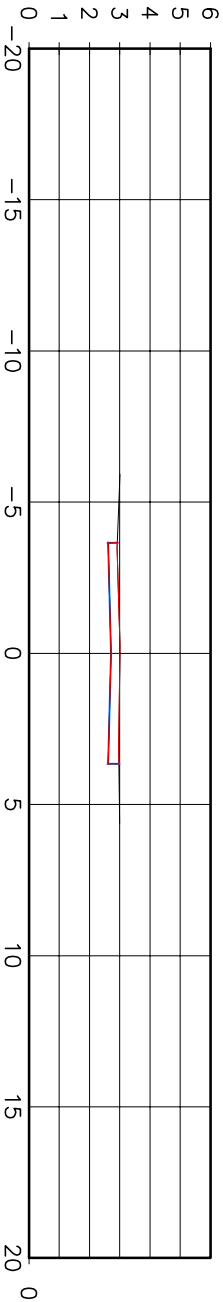


1+380.00

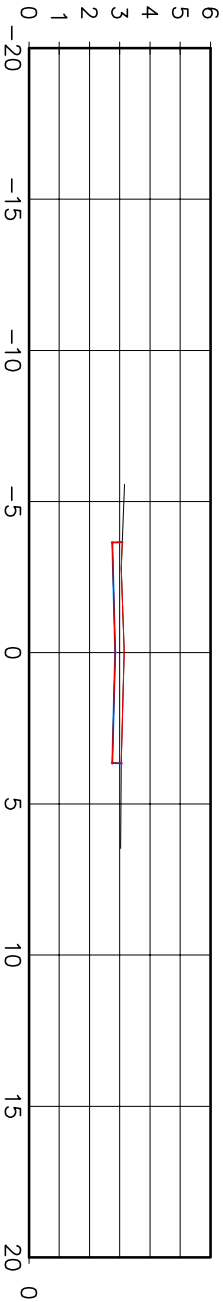


1+260.00

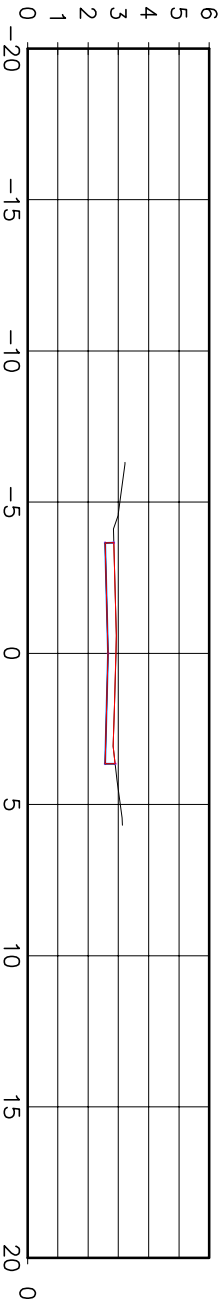


1+360.00

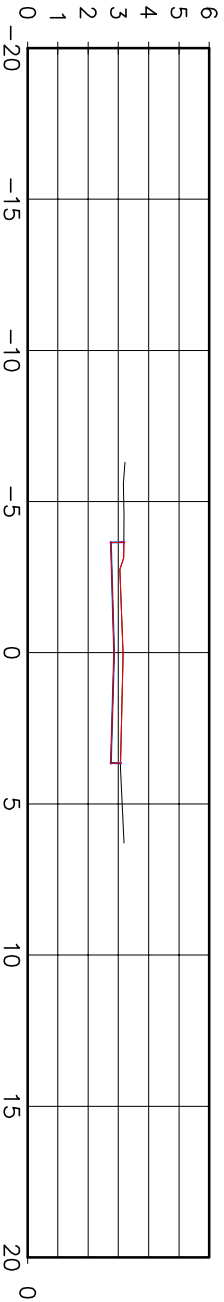


1+240.00

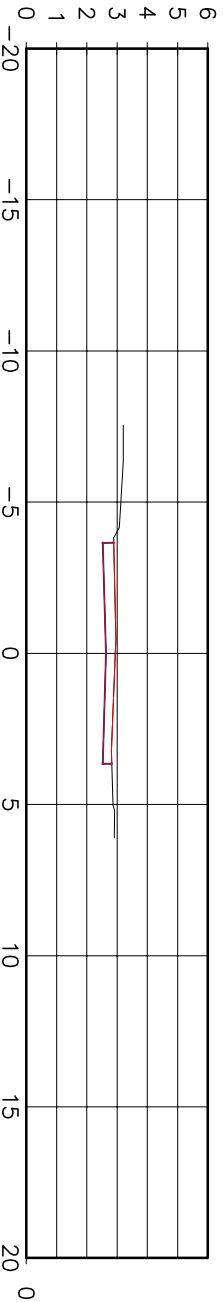


1+340.00

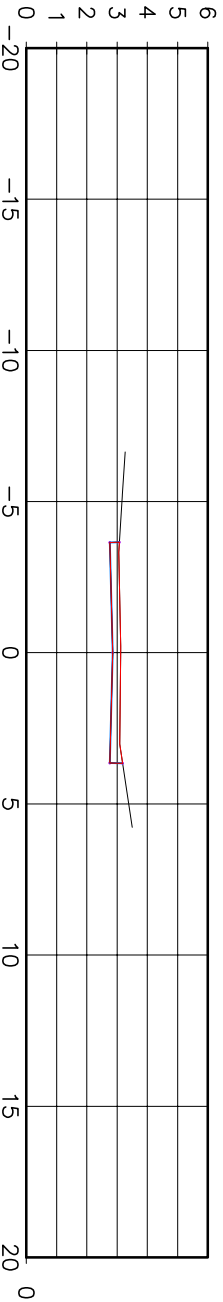


1+220.00

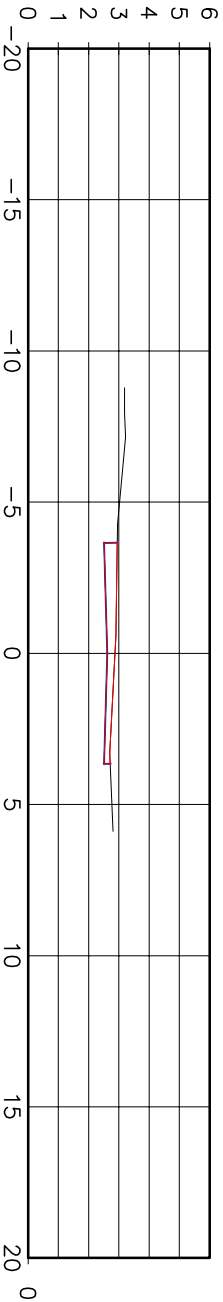


1+320.00

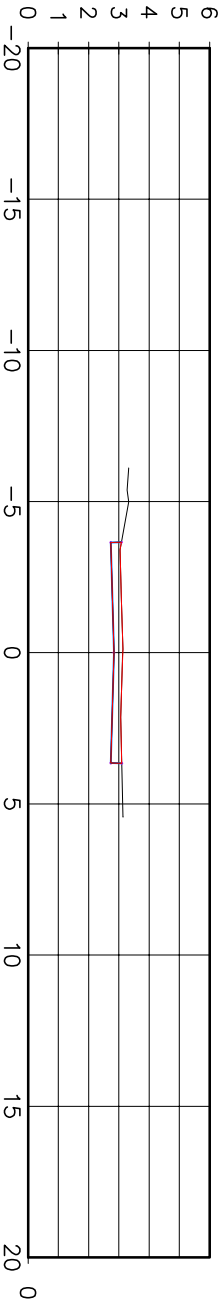


1+200.00

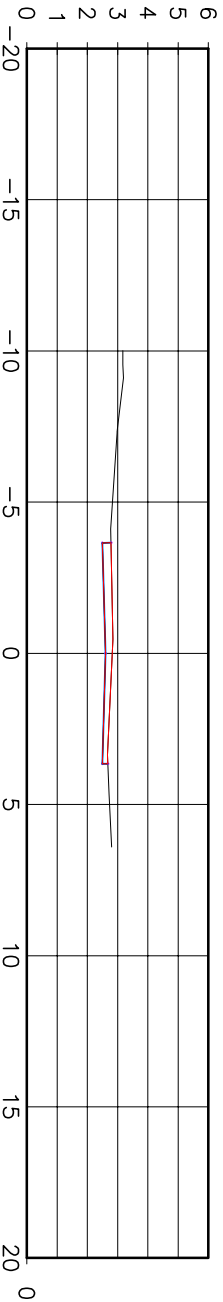

1+300.00

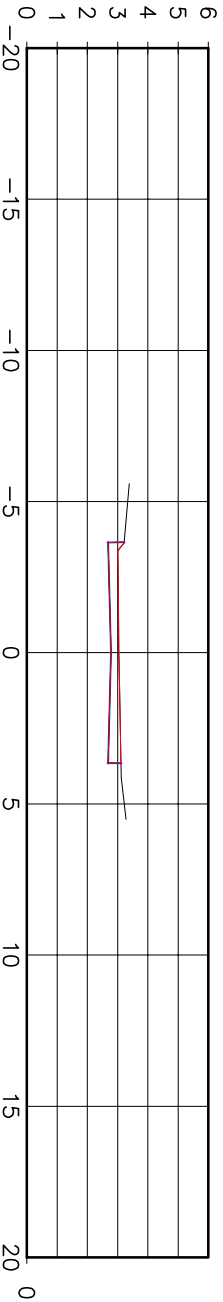



BOURSCHIED
Engenharia e Projetos

PROJETOADO POR:

E Q U I P E T É C N I C A

RESPONSÁVEL TÉCNICO:


COORDENADOR:

PROJETISTA:

ARISTOTELES JOSÉ BOURSCHIED
CREA 9.409

CILSON F. ROSA NETO
CREA 44.757

DARLAN TOMAZINI
CREA 148.154



PREFEITURA MUNICIPAL DE RIO GRANDE

PROJETOS DE INFRAESTRUTURA DE ENGENHARIA – FASE 1

BALEÁRIO CASSINO – RIO GRANDE/RS

SEÇÃO TRANSVERSAL

AVENIDA BRASIL

ESCALA:

1:250

DATA:

AGOSTO/2015

PRONOME:

ST-07