




2+039.48

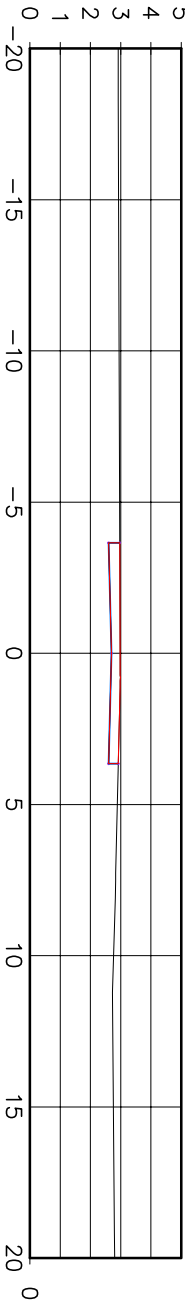


2+020.00

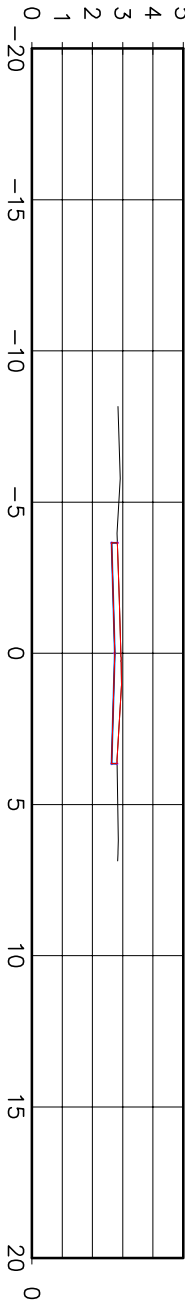

2+000.00

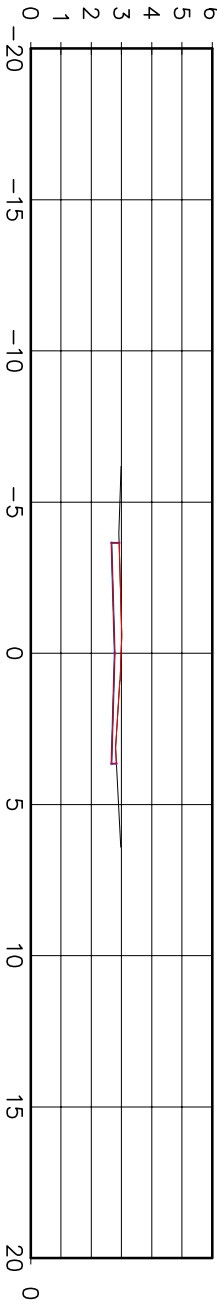

PROJETO POR:



BOURSCHIED
Engenharia e Projetos

RESPONSÁVEL TÉCNICO:

COORDENADOR:


PROJETISTA:

ARISTOTELES JOSÉ BOURSCHIED
CREA 9.409

CILSON F. ROSA NETO
CREA 44.737

DARLAN TOMAZINI
CREA 148.154

EQUIPE TÉCNICA



PREFEITURA MUNICIPAL DE RIO GRANDE

PROJETOS DE INFRAESTRUTURA DE ENGENHARIA – FASE 1

BALNEÁRIO CASSINO – RIO GRANDE/RS

SEÇÃO TRANSVERSAL

AVENIDA BRASIL

ESCALA:

1:250

DATA:

AGOSTO/2015

PRANCHAS:

ST-11