



Terreno pertencente a EMEF Assis Brasil

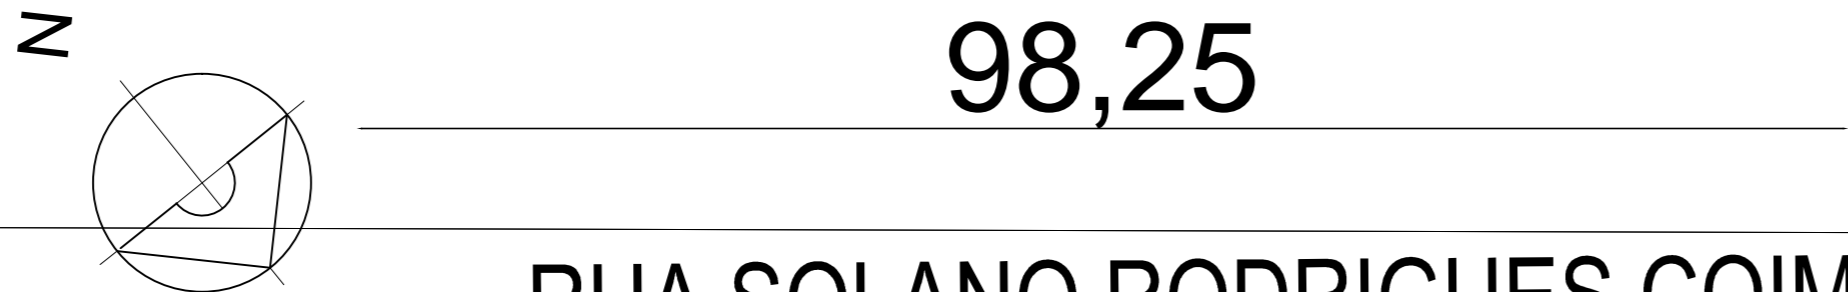

RUA SOLANO RODRIGUES COIMBRA

RUA ANTÔNIO ROCHA MEIRELLES LEITE

AVENIDA BELLO BRUM

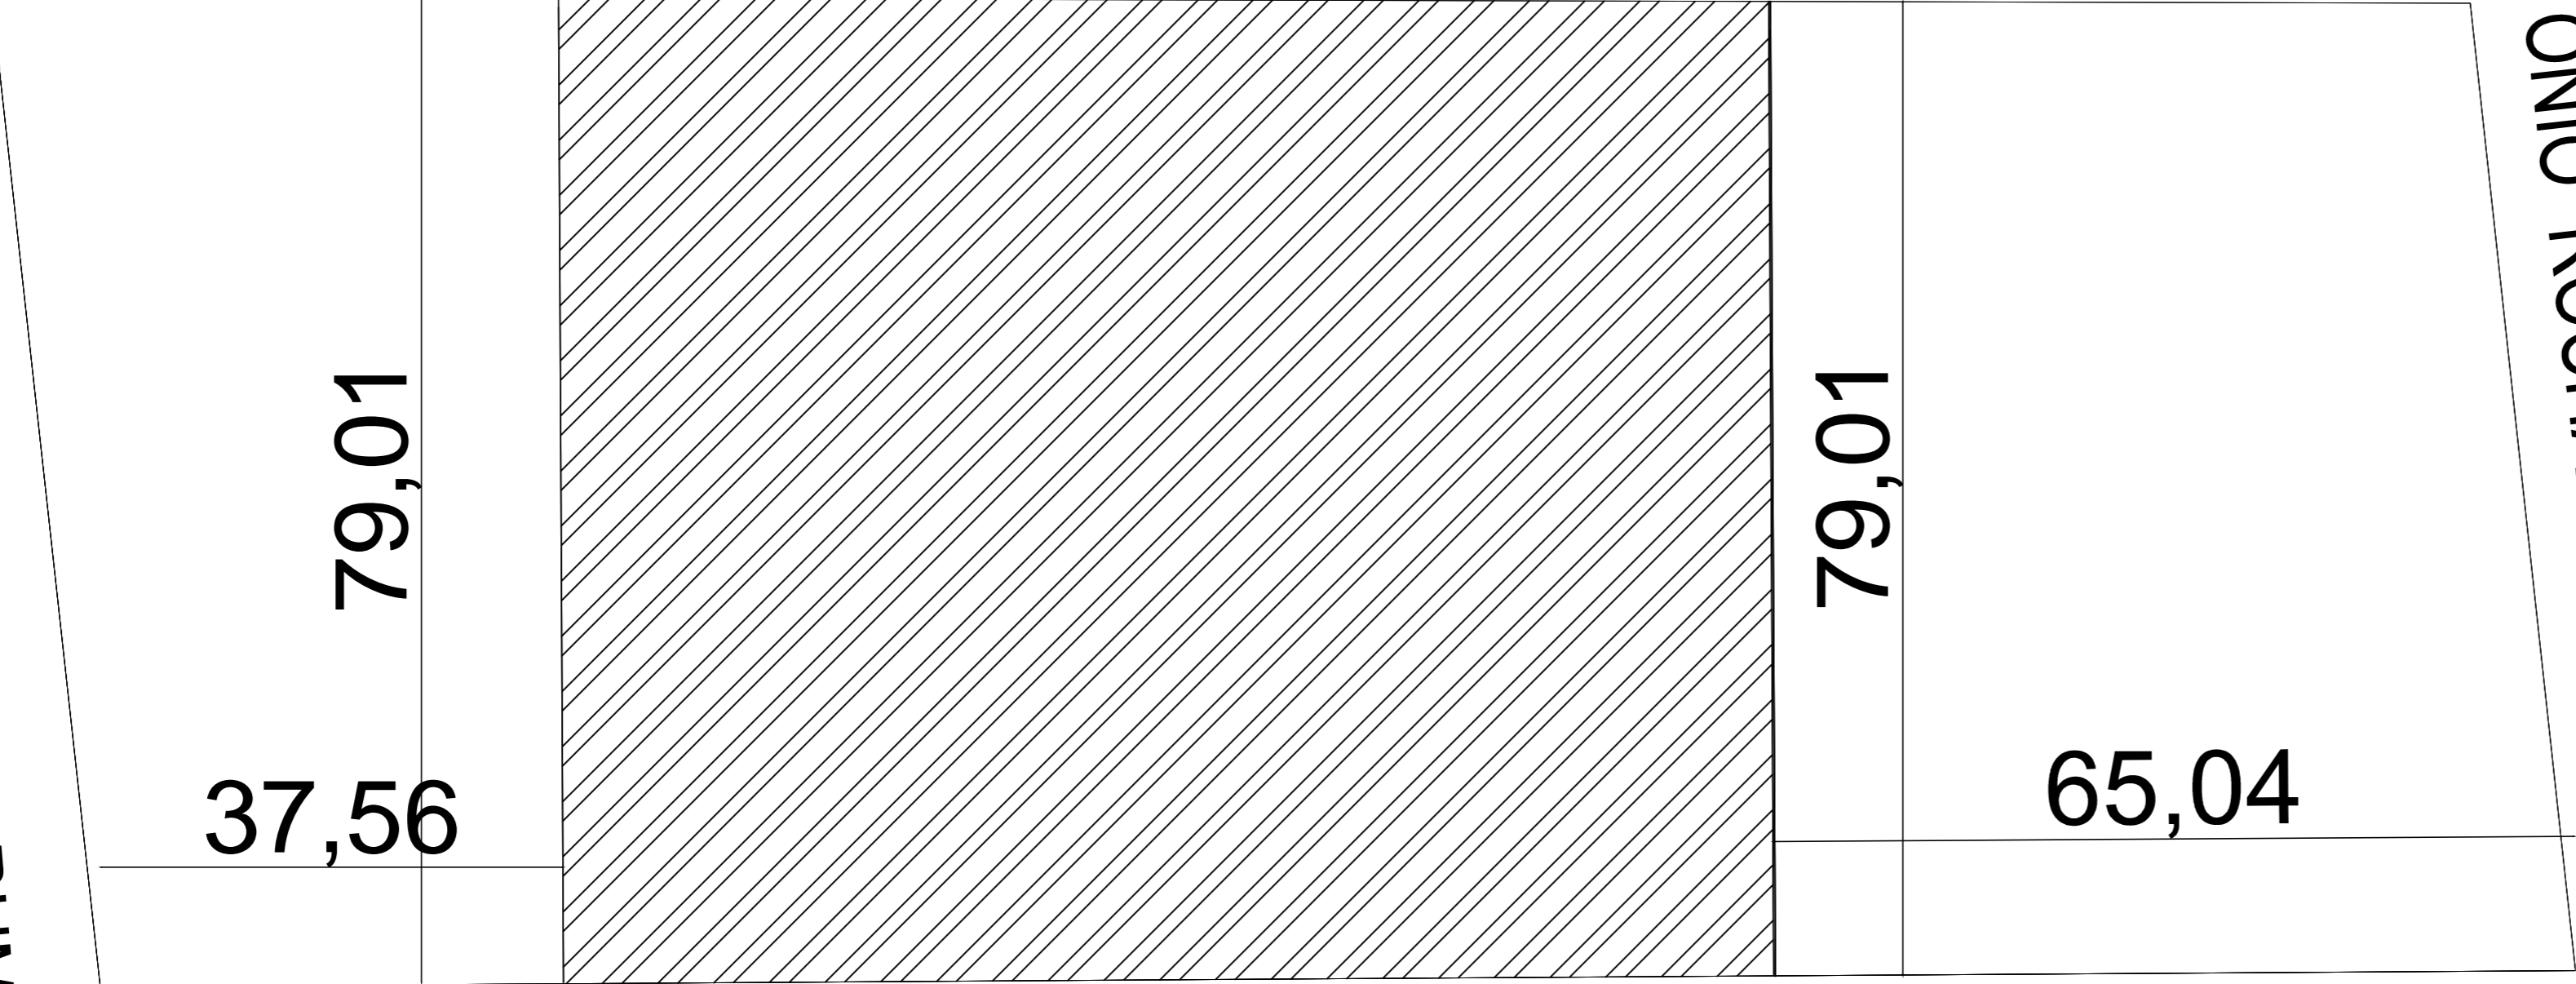

RUA DR. JAMES DARCY

PREFEITURA MUNICIPAL DO RIO GRANDE
SECRETARIA DE MUNICÍPIO DE COORDENAÇÃO E PLANEJAMENTO



Quadra poliesportiva escolar c/ vestário EMEF Assis Brasil
Planta de Situação

SMCP
06.2016

EQUIPE TÉCNICA

EVERTON MENA LOPES
Engenheiro Civil - CREA RS 166622

MICHELE SCHNEIDER
Engenheira Civil - CREA RS 202803

ARQUITETÔNICO
IMPLANTAÇÃO GERAL

01 / 02

ESC. 1/500