


Terreno pertencente a EMEF Zenir de Souza Braga

Antiga Estrada Rio Grande Pelotas

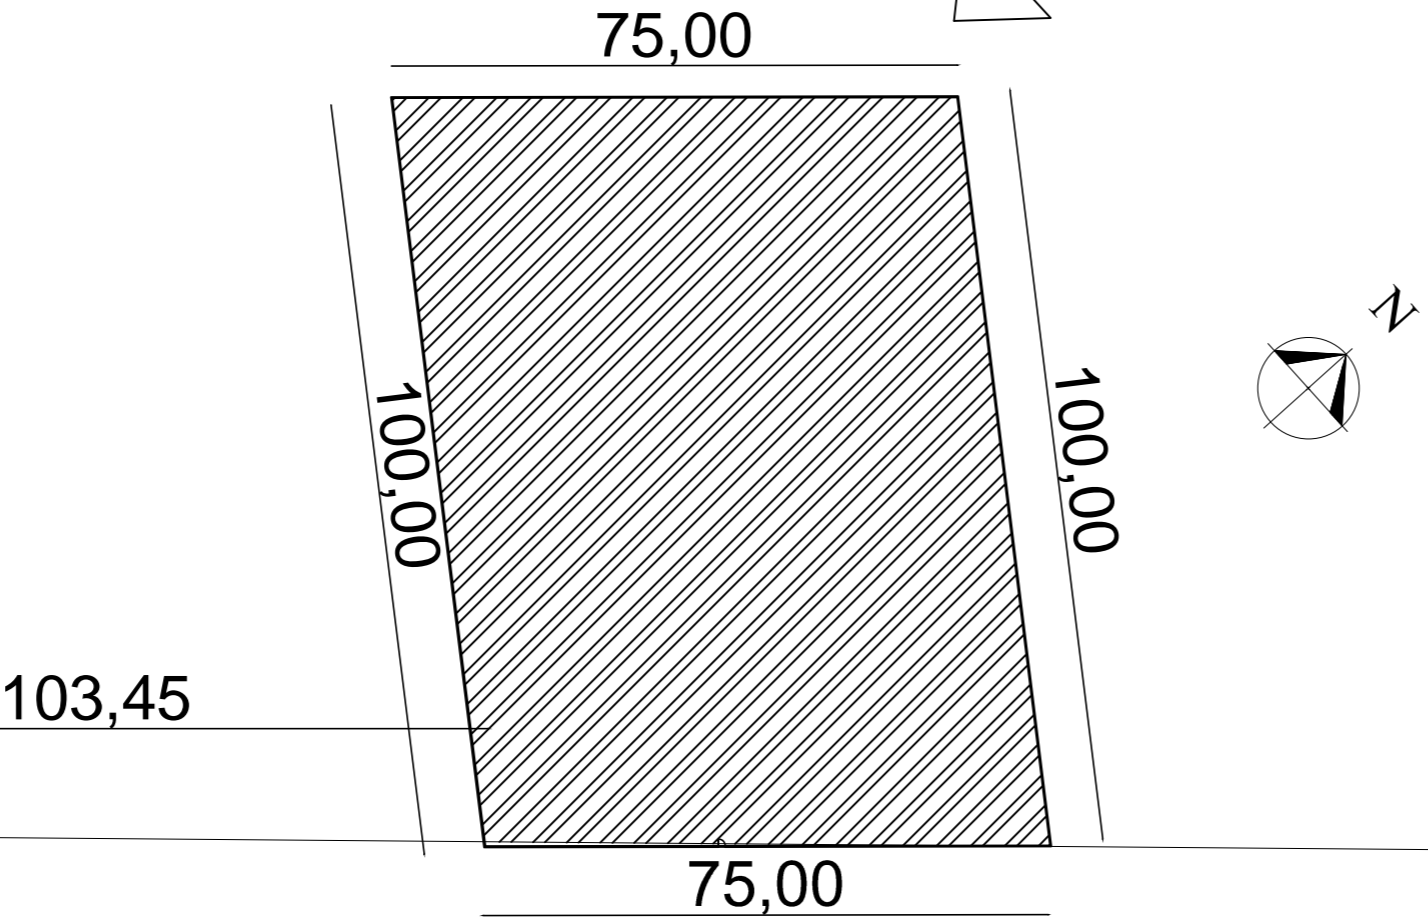

RUA ANGELO TRINDADE

**PREFEITURA MUNICIPAL DO RIO GRANDE**  
**SECRETARIA DE MUNICÍPIO DE COORDENAÇÃO E PLANEJAMENTO**



Cobertura Quadra Poliesportiva EMEF Zenir de Souza Braga  
**Planta de Situação**

**SMCP**  
**06.2016**

EQUIPE TÉCNICA

EVERTON MENA LOPES  
Engenheiro Civil - CREA RS 166622

MICHELE SCHNEIDER  
Engenheira Civil - CREA RS 202803

**ARQUITETÔNICO**  
**IMPLANTAÇÃO GERAL**

**01**/02

ESC. 1/1000